



中央新幹線 品川・名古屋間
工事実施設計書 (その2)
線路縦断面図

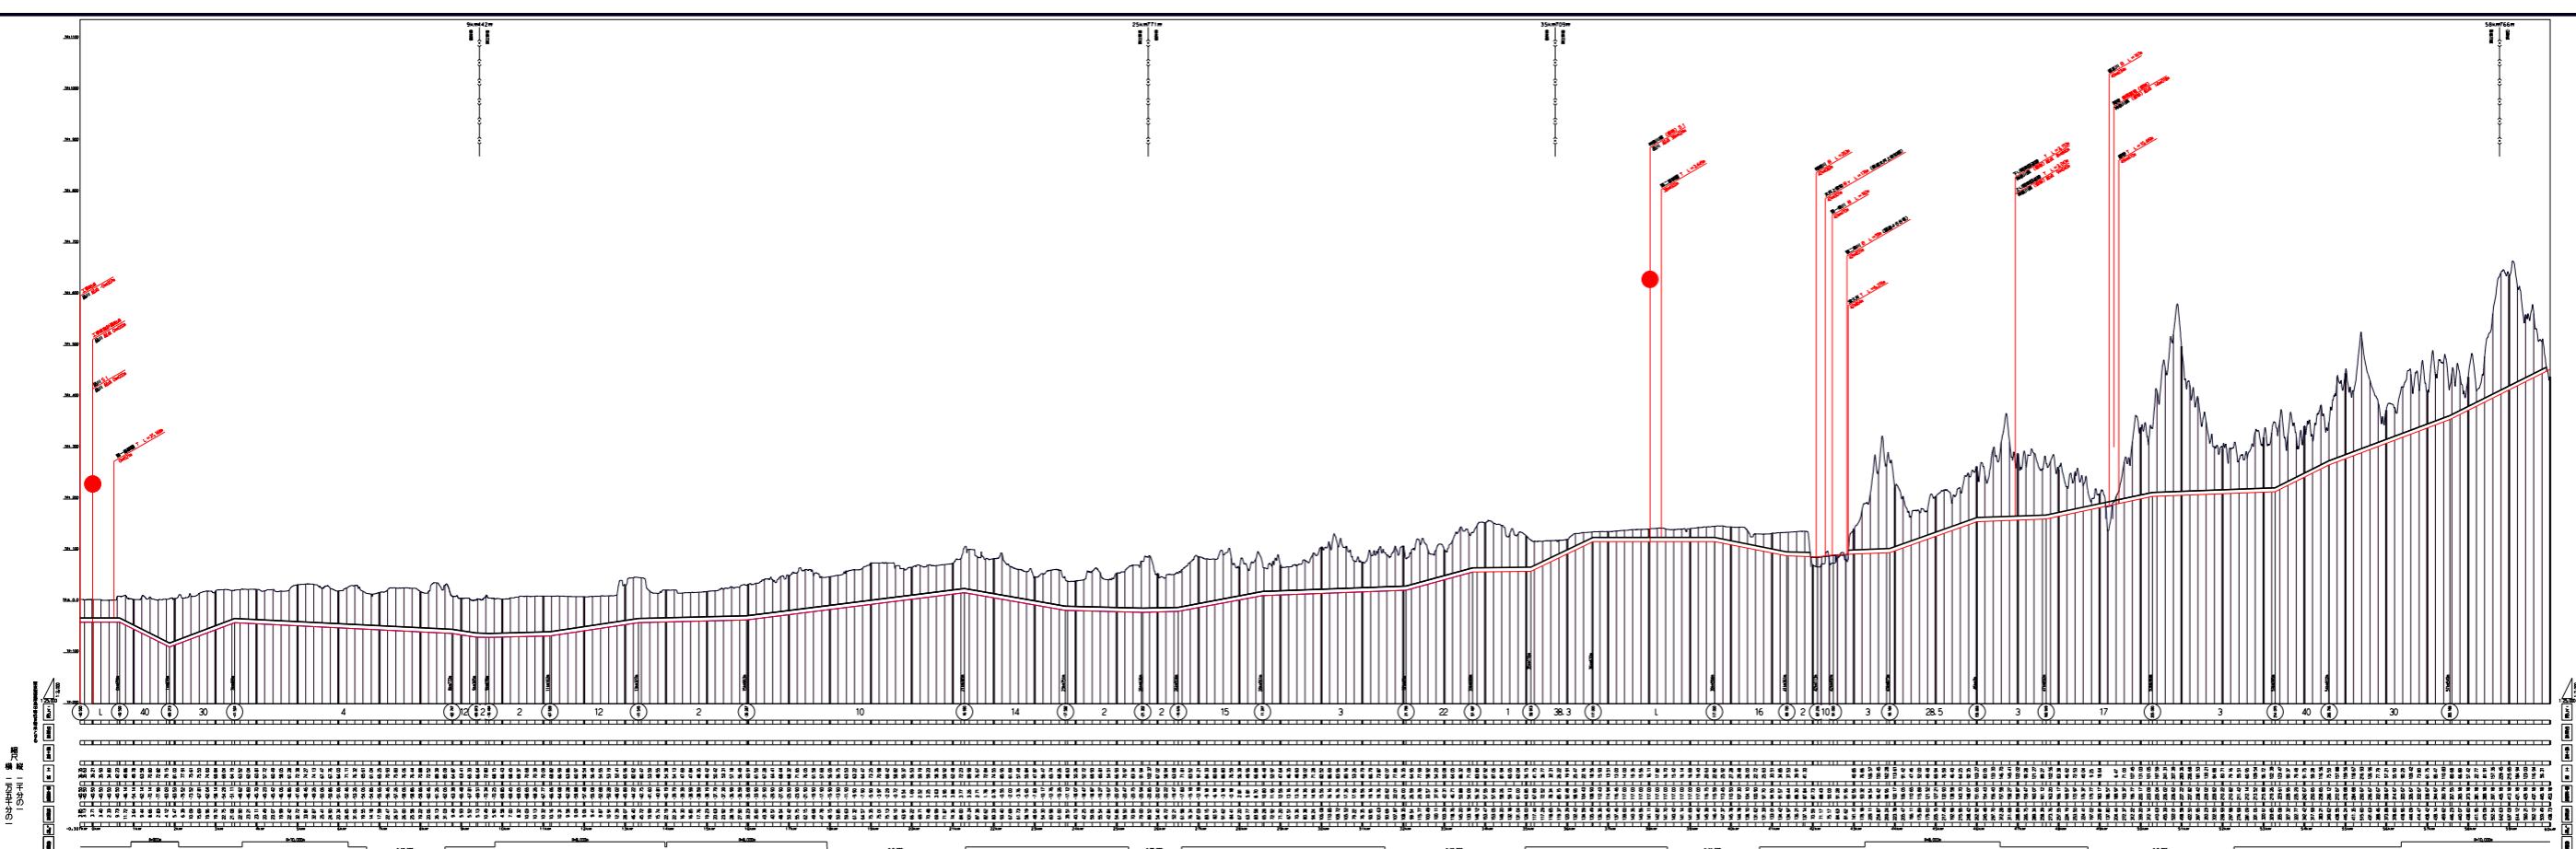

中央新幹線 品川・名古屋間
自 0 km
-307 m まで
線路縦断面図

中央新幹線 品川・名古屋間
工事実施設計書 (その2)
線路縦断面図
縮尺=横:1/25,000 縦:1/2,000
6葉の内1

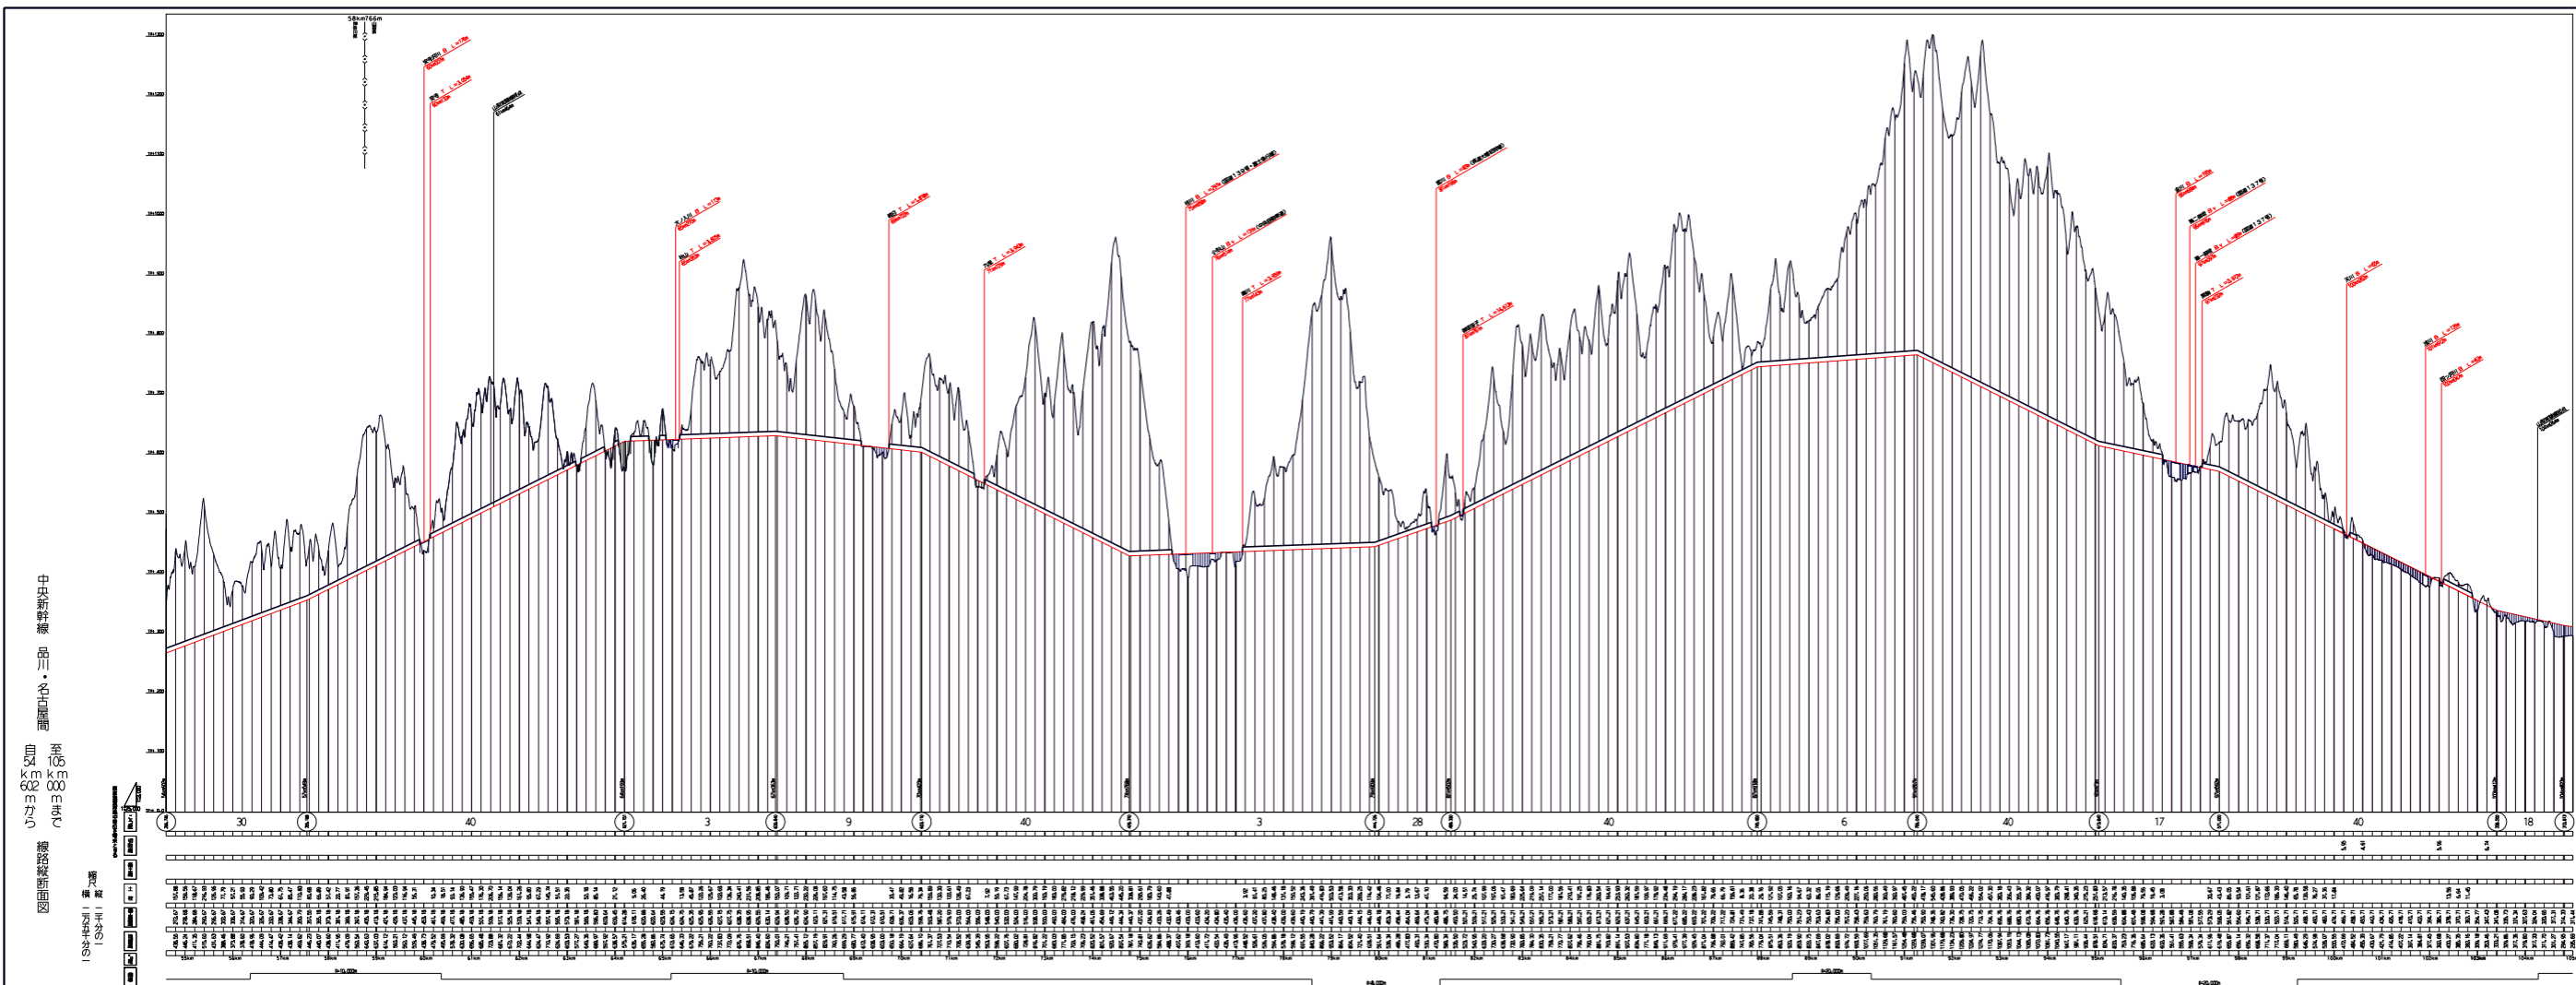

中央新幹線 品川・名古屋間
 工事実施計画 (その2)
 線路縦断面図
 縮尺=横:1/25,000 縦:1/2,000
 6葉の内2

品川 105 km
 名古屋 602 km
 中央新幹線
 品川・名古屋間
 工事実施計画 (その2)
 線路縦断面図
 縮尺=横:1/25,000 縦:1/2,000
 6葉の内2


中央新幹線 品川・名古屋間
 工事実施計画 (その2)
 線路縦断面図
 縮尺=横:1/25,000 縦:1/2,000
 6葉の内2

中央新幹線 品川・名古屋間

自 103 km 412 m から 至 145 km 000 m まで

線路縦断面図

1:5000

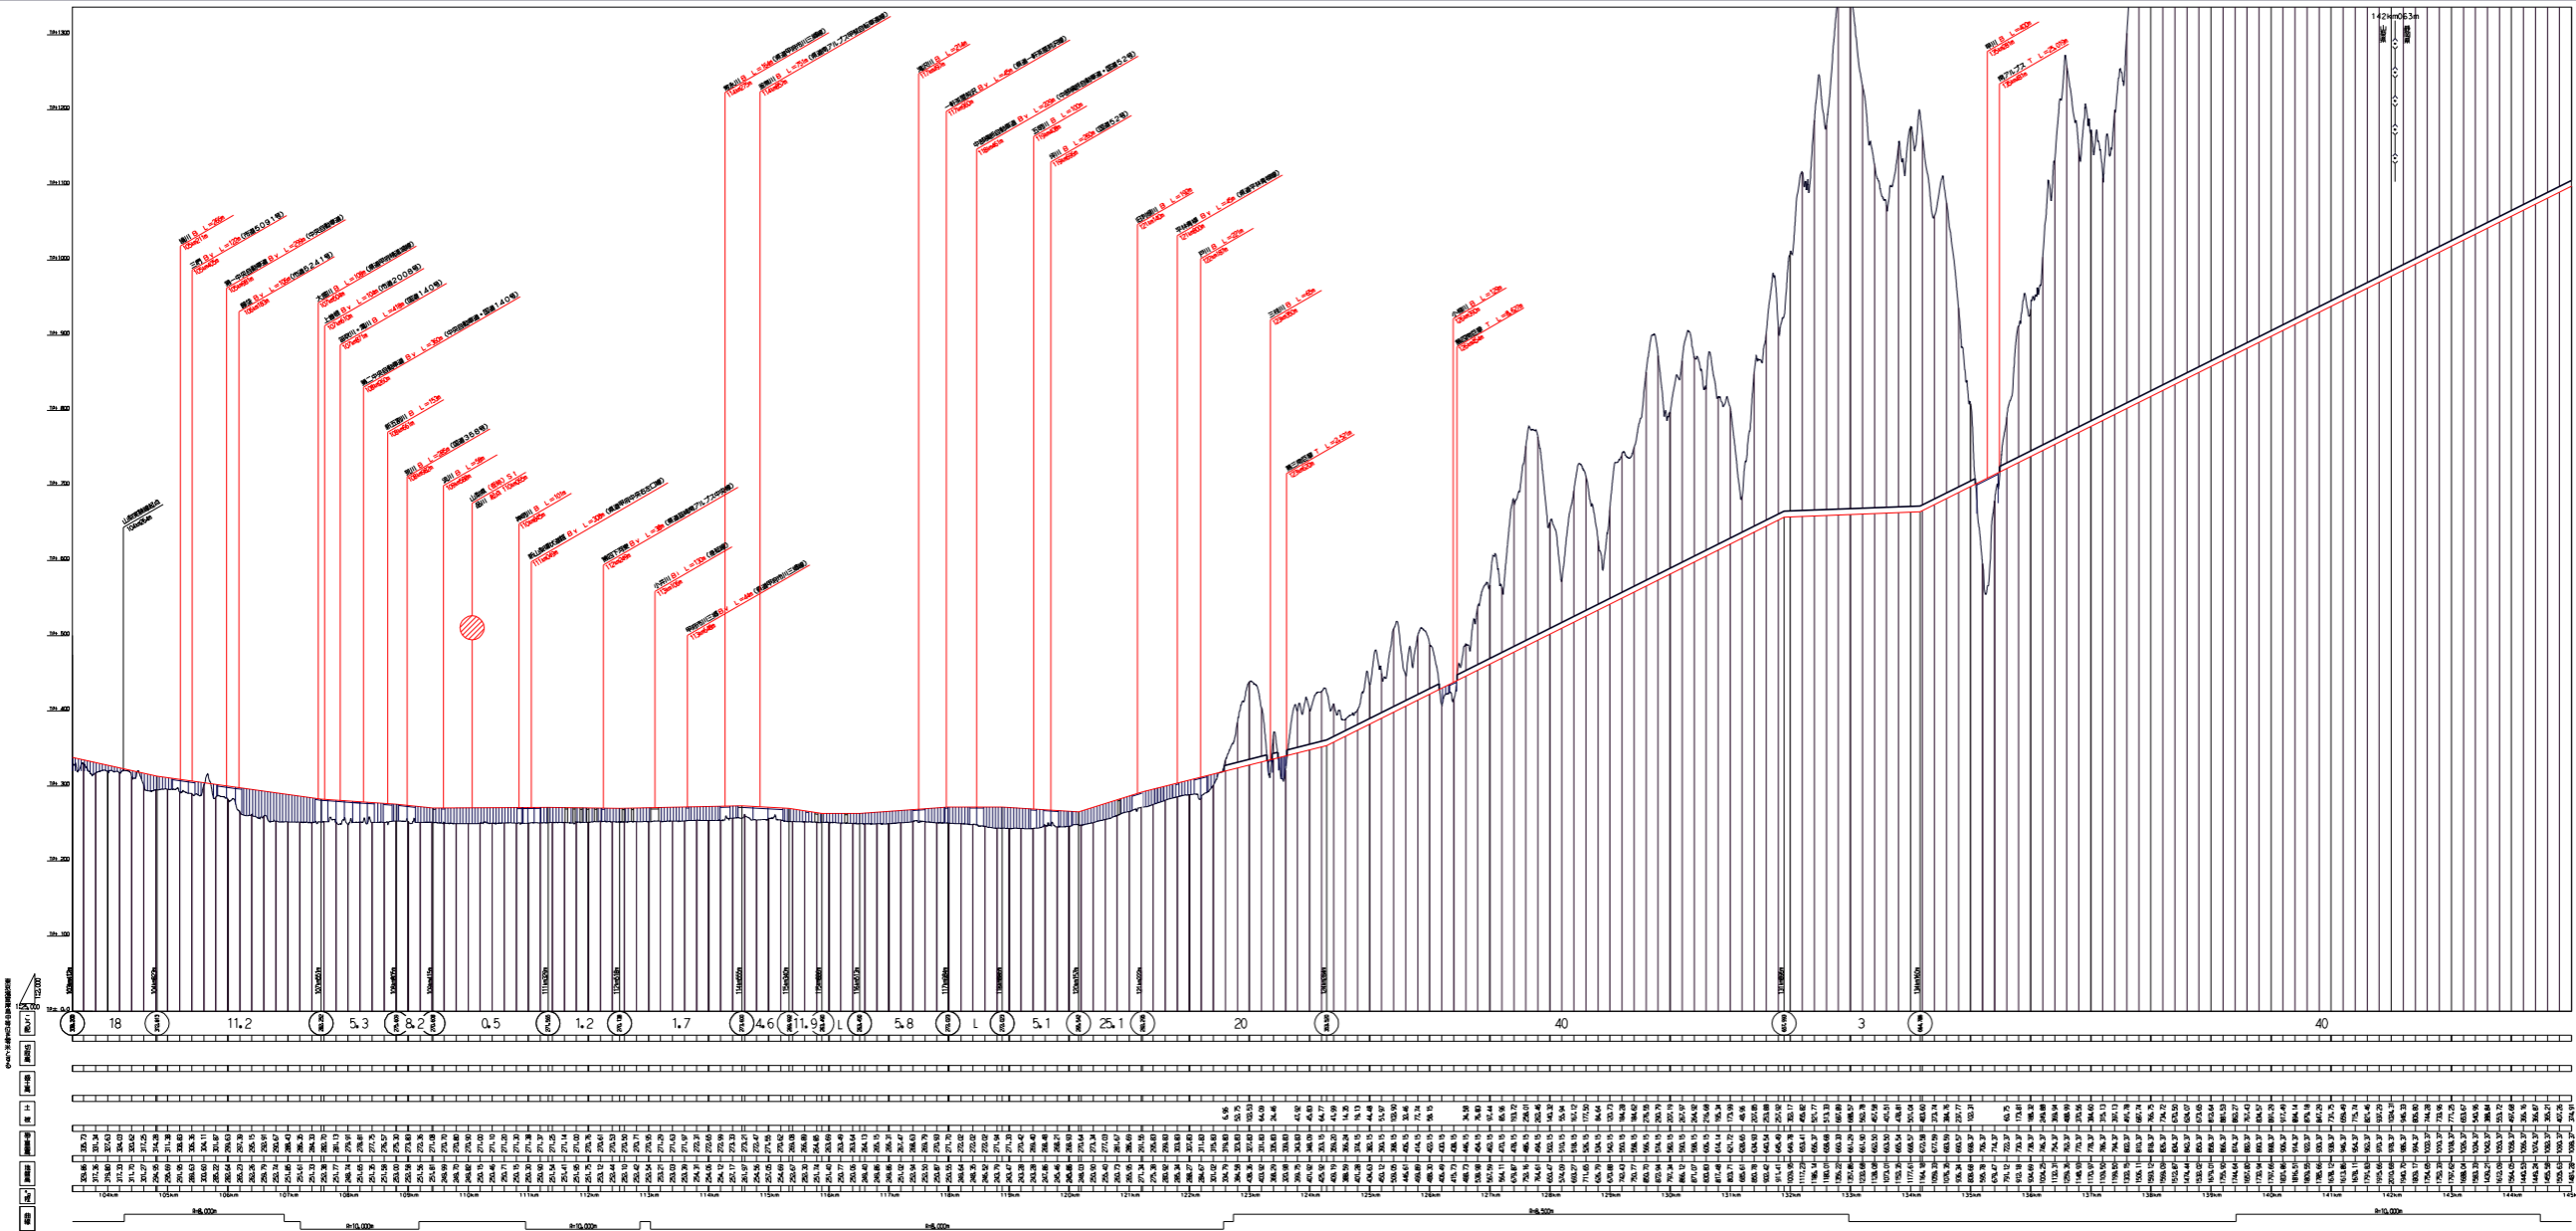

縦断面図 1:5000


中央新幹線 品川・名古屋間

自 103 km 412 m から 至 145 km 000 m まで

線路縦断面図

縮尺 横 1:25,000 縦 1:2,000


中央新幹線 品川・名古屋間
 工事実施計画 (その2)
 線路縦断面図
 縮尺=横:1/25,000 縦:1/2,000
 6葉の内3

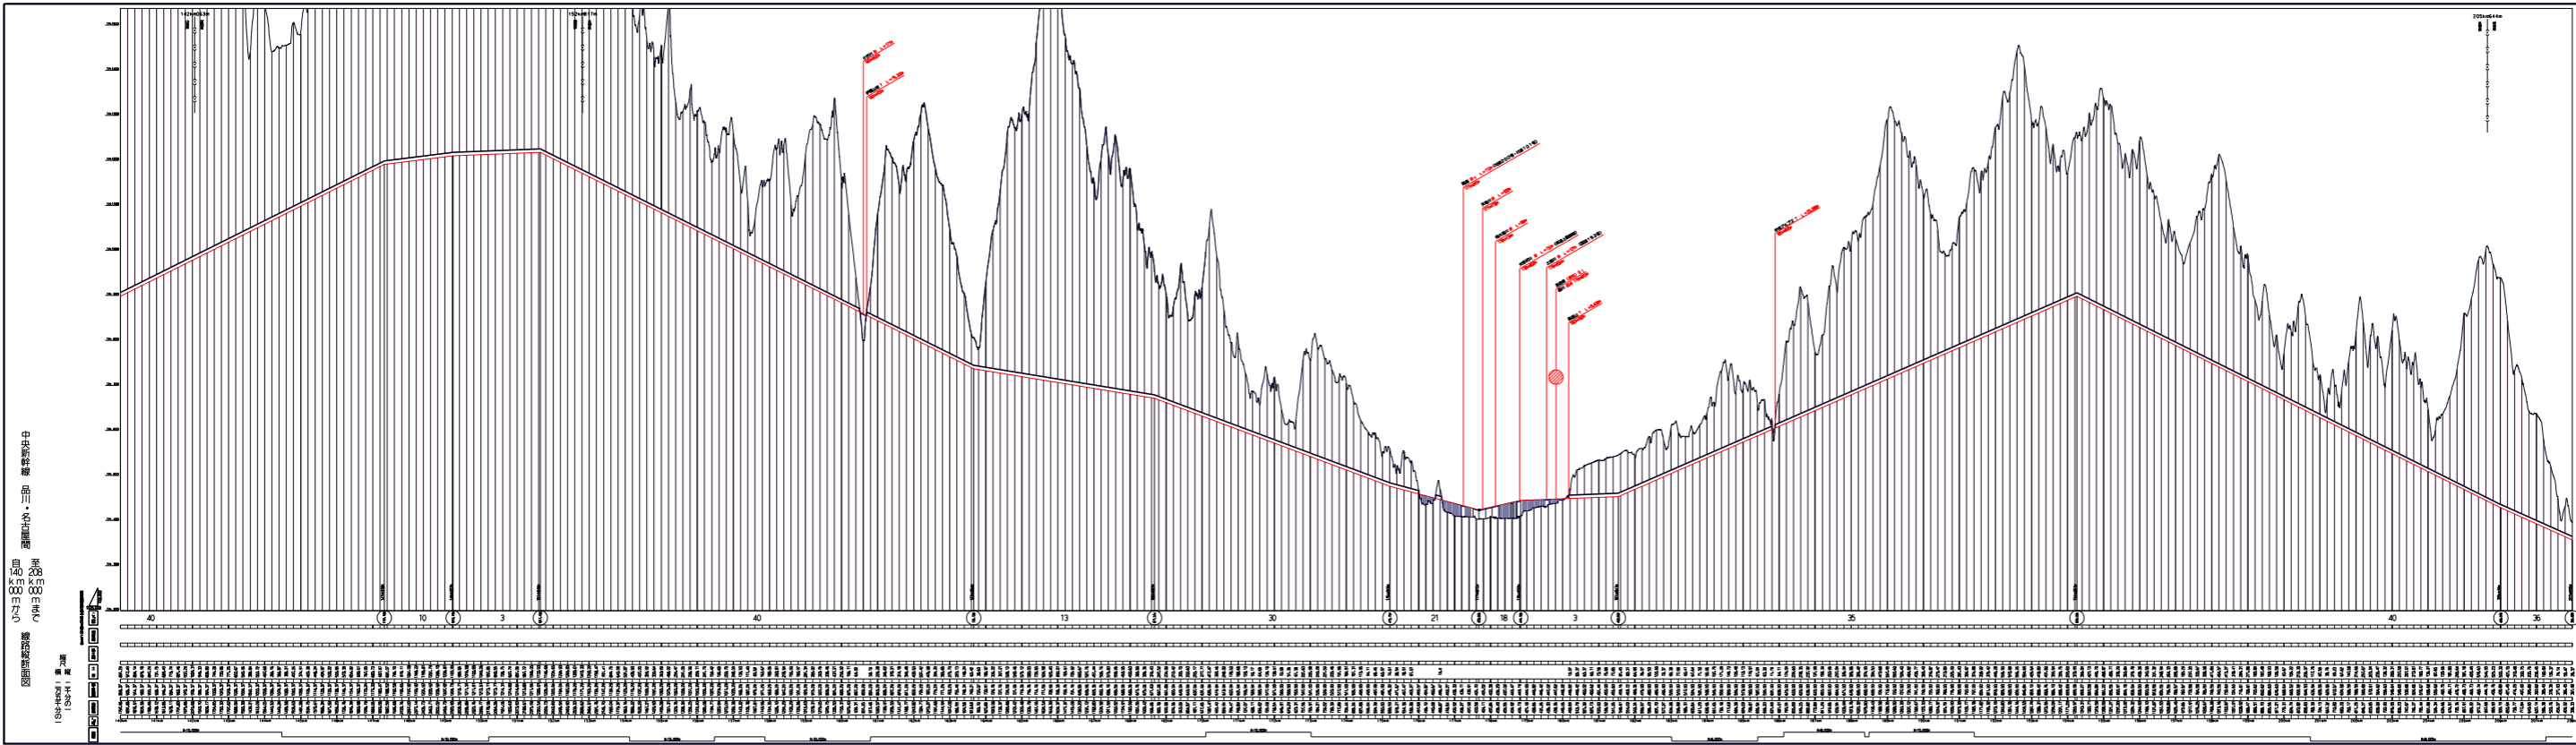

品川・名古屋間
 中央新幹線
 工事実施計画
 (その2)
 線路縦断面図
 縮尺=横:1/25,000 縦:1/2,000
 6/24/54

品川・名古屋間
 中央新幹線
 工事実施計画
 (その2)
 線路縦断面図
 縮尺=横:1/25,000 縦:1/2,000
 6/24/54

品川・名古屋間
中央新幹線
工事実施計画
(その2)
線路縦断面図
縮尺=横:1/25,000 縦:1/2,000
6/24/54

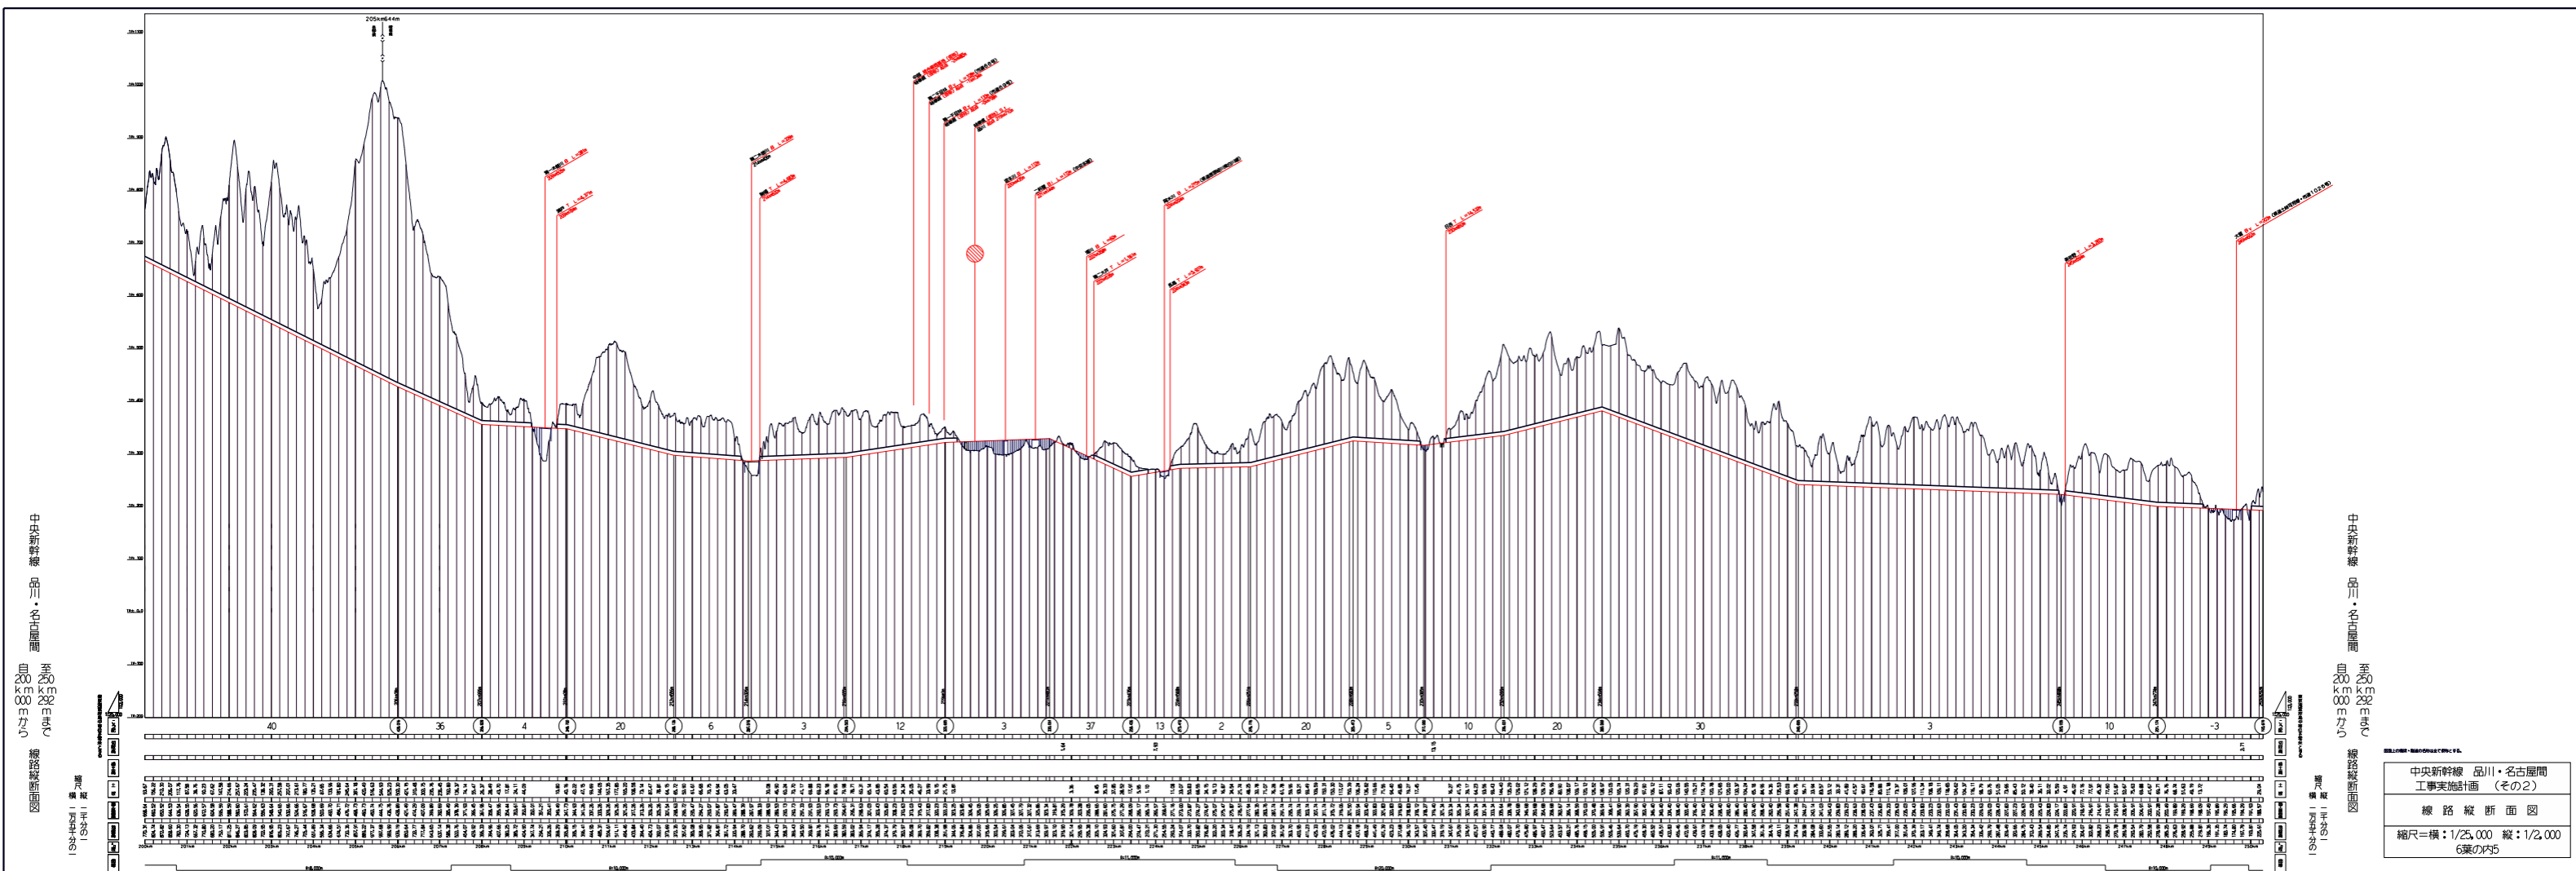

中央新幹線 品川・名古屋間
 工事実施計画 (その2)
 線路縦断面図
 縮尺=横:1/25,000 縦:1/2,000
 6葉の内5

中央新幹線 品川・名古屋間
 工事実施計画 (その2)
 線路縦断面図
 縮尺=横:1/25,000 縦:1/2,000
 6葉の内5

中央新幹線 品川・名古屋間
 工事実施計画 (その2)
 線路縦断面図
 縮尺=横:1/25,000 縦:1/2,000
 6葉の内5

