


平面図(中部圏 1/24)

(愛知県春日井市坂下町四丁目～愛知県春日井市坂下一丁目)

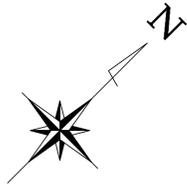



注1: 駅部、非常口等については、概ねの位置・形状である。
注2: この地図は、航空写真(平成26年撮影)に基づき作成したものである。

[凡例] 大深度地下使用申請区域
 事業区域内に井戸が存在する土地

図面名	平面図(中部圏 1/24)
縮尺	S=1:1,000

平面図(中部圏 2/24)

(愛知県春日井市坂下町一丁目～愛知県春日井市東神明町)

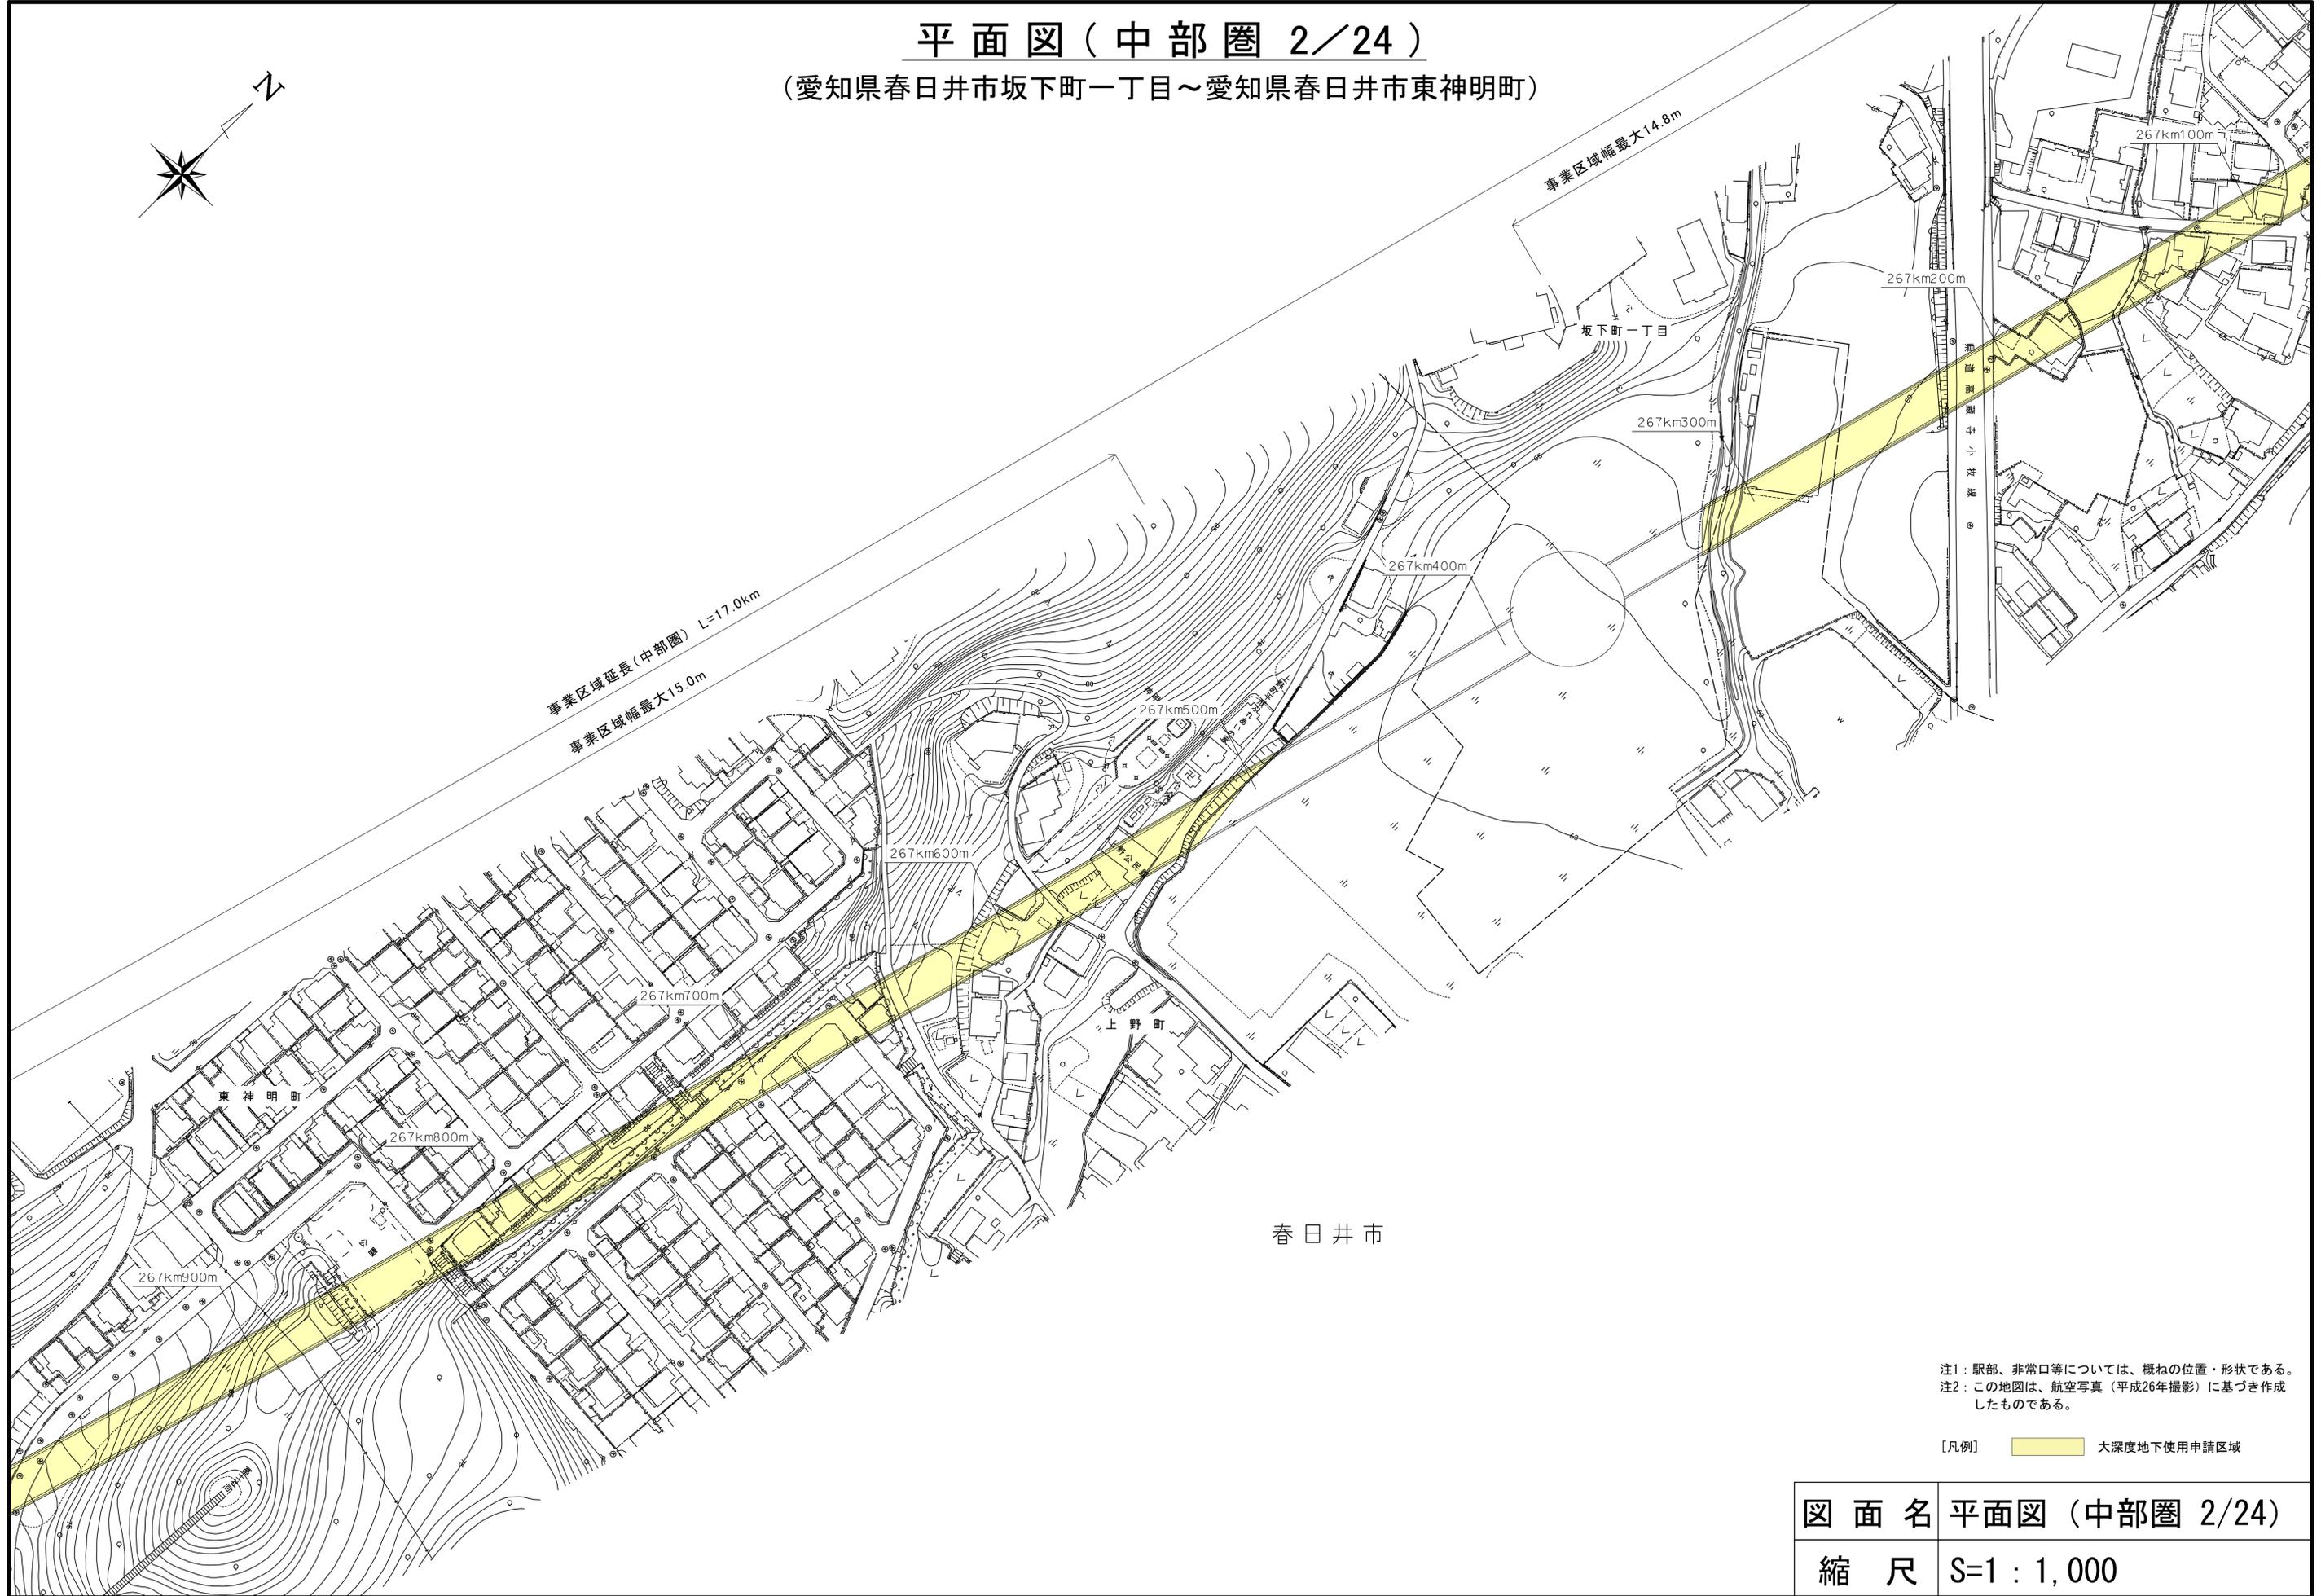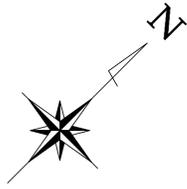



注1: 駅部、非常口等については、概ねの位置・形状である。
注2: この地図は、航空写真(平成26年撮影)に基づき作成したものである。

[凡例] 大深度地下使用申請区域

図面名	平面図(中部圏 2/24)
縮尺	S=1:1,000

平面図(中部圏 3/24)

(愛知県春日井市東神明町～愛知県春日井市松本町)

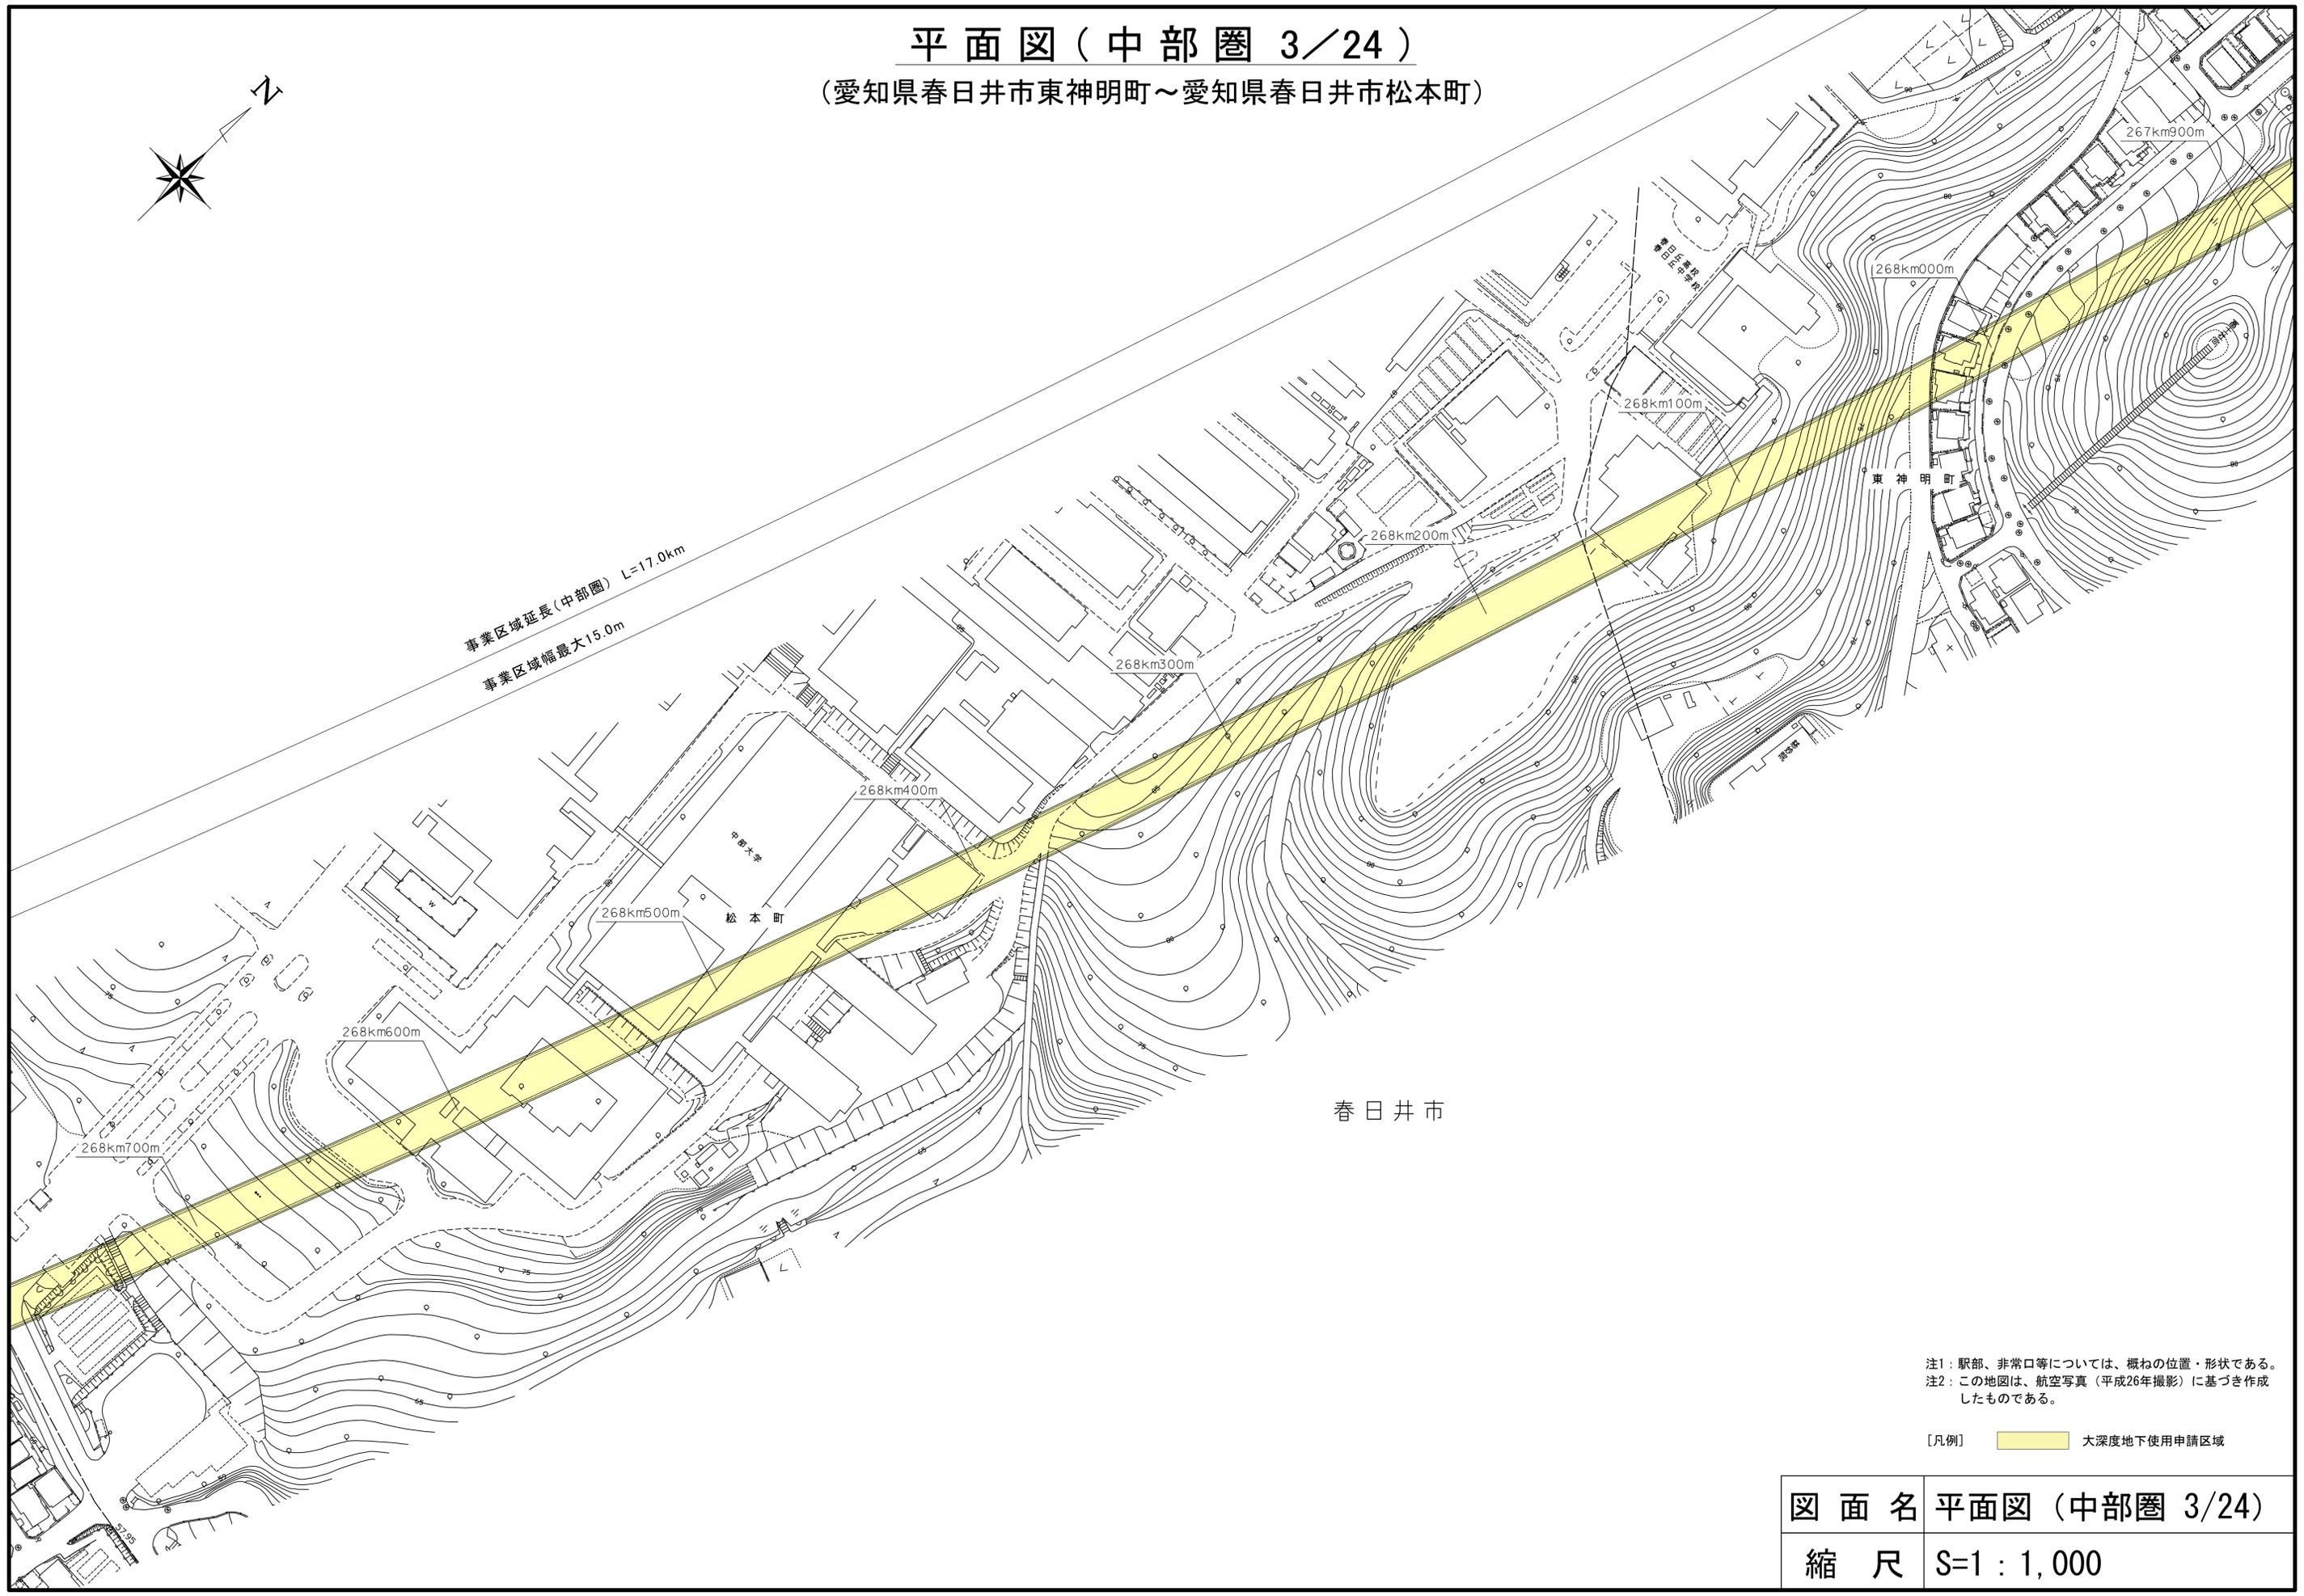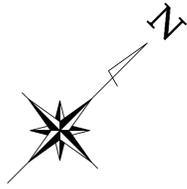

事業区域延長(中部圏) L=17.0km
事業区域幅最大15.0m

春日井市

松本町


注1: 駅部、非常口等については、概ねの位置・形状である。
注2: この地図は、航空写真(平成26年撮影)に基づき作成したものである。

[凡例]  大深度地下使用申請区域

図面名	平面図(中部圏 3/24)
縮尺	S=1:1,000

平面図(中部圏 4/24)

(愛知県春日井市松本町～愛知県春日井市出川町)

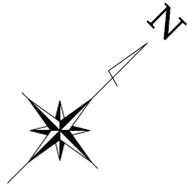



注1: 駅部、非常口等については、概ねの位置・形状である。
 注2: この地図は、航空写真(平成26年撮影)に基づき作成したものである。

[凡例] 大深度地下使用申請区域

図面名	平面図(中部圏 4/24)
縮尺	S=1:1,000

平面図（中部圏 5/24）

（愛知県春日井市出川町～愛知県春日井市下市場六丁目）

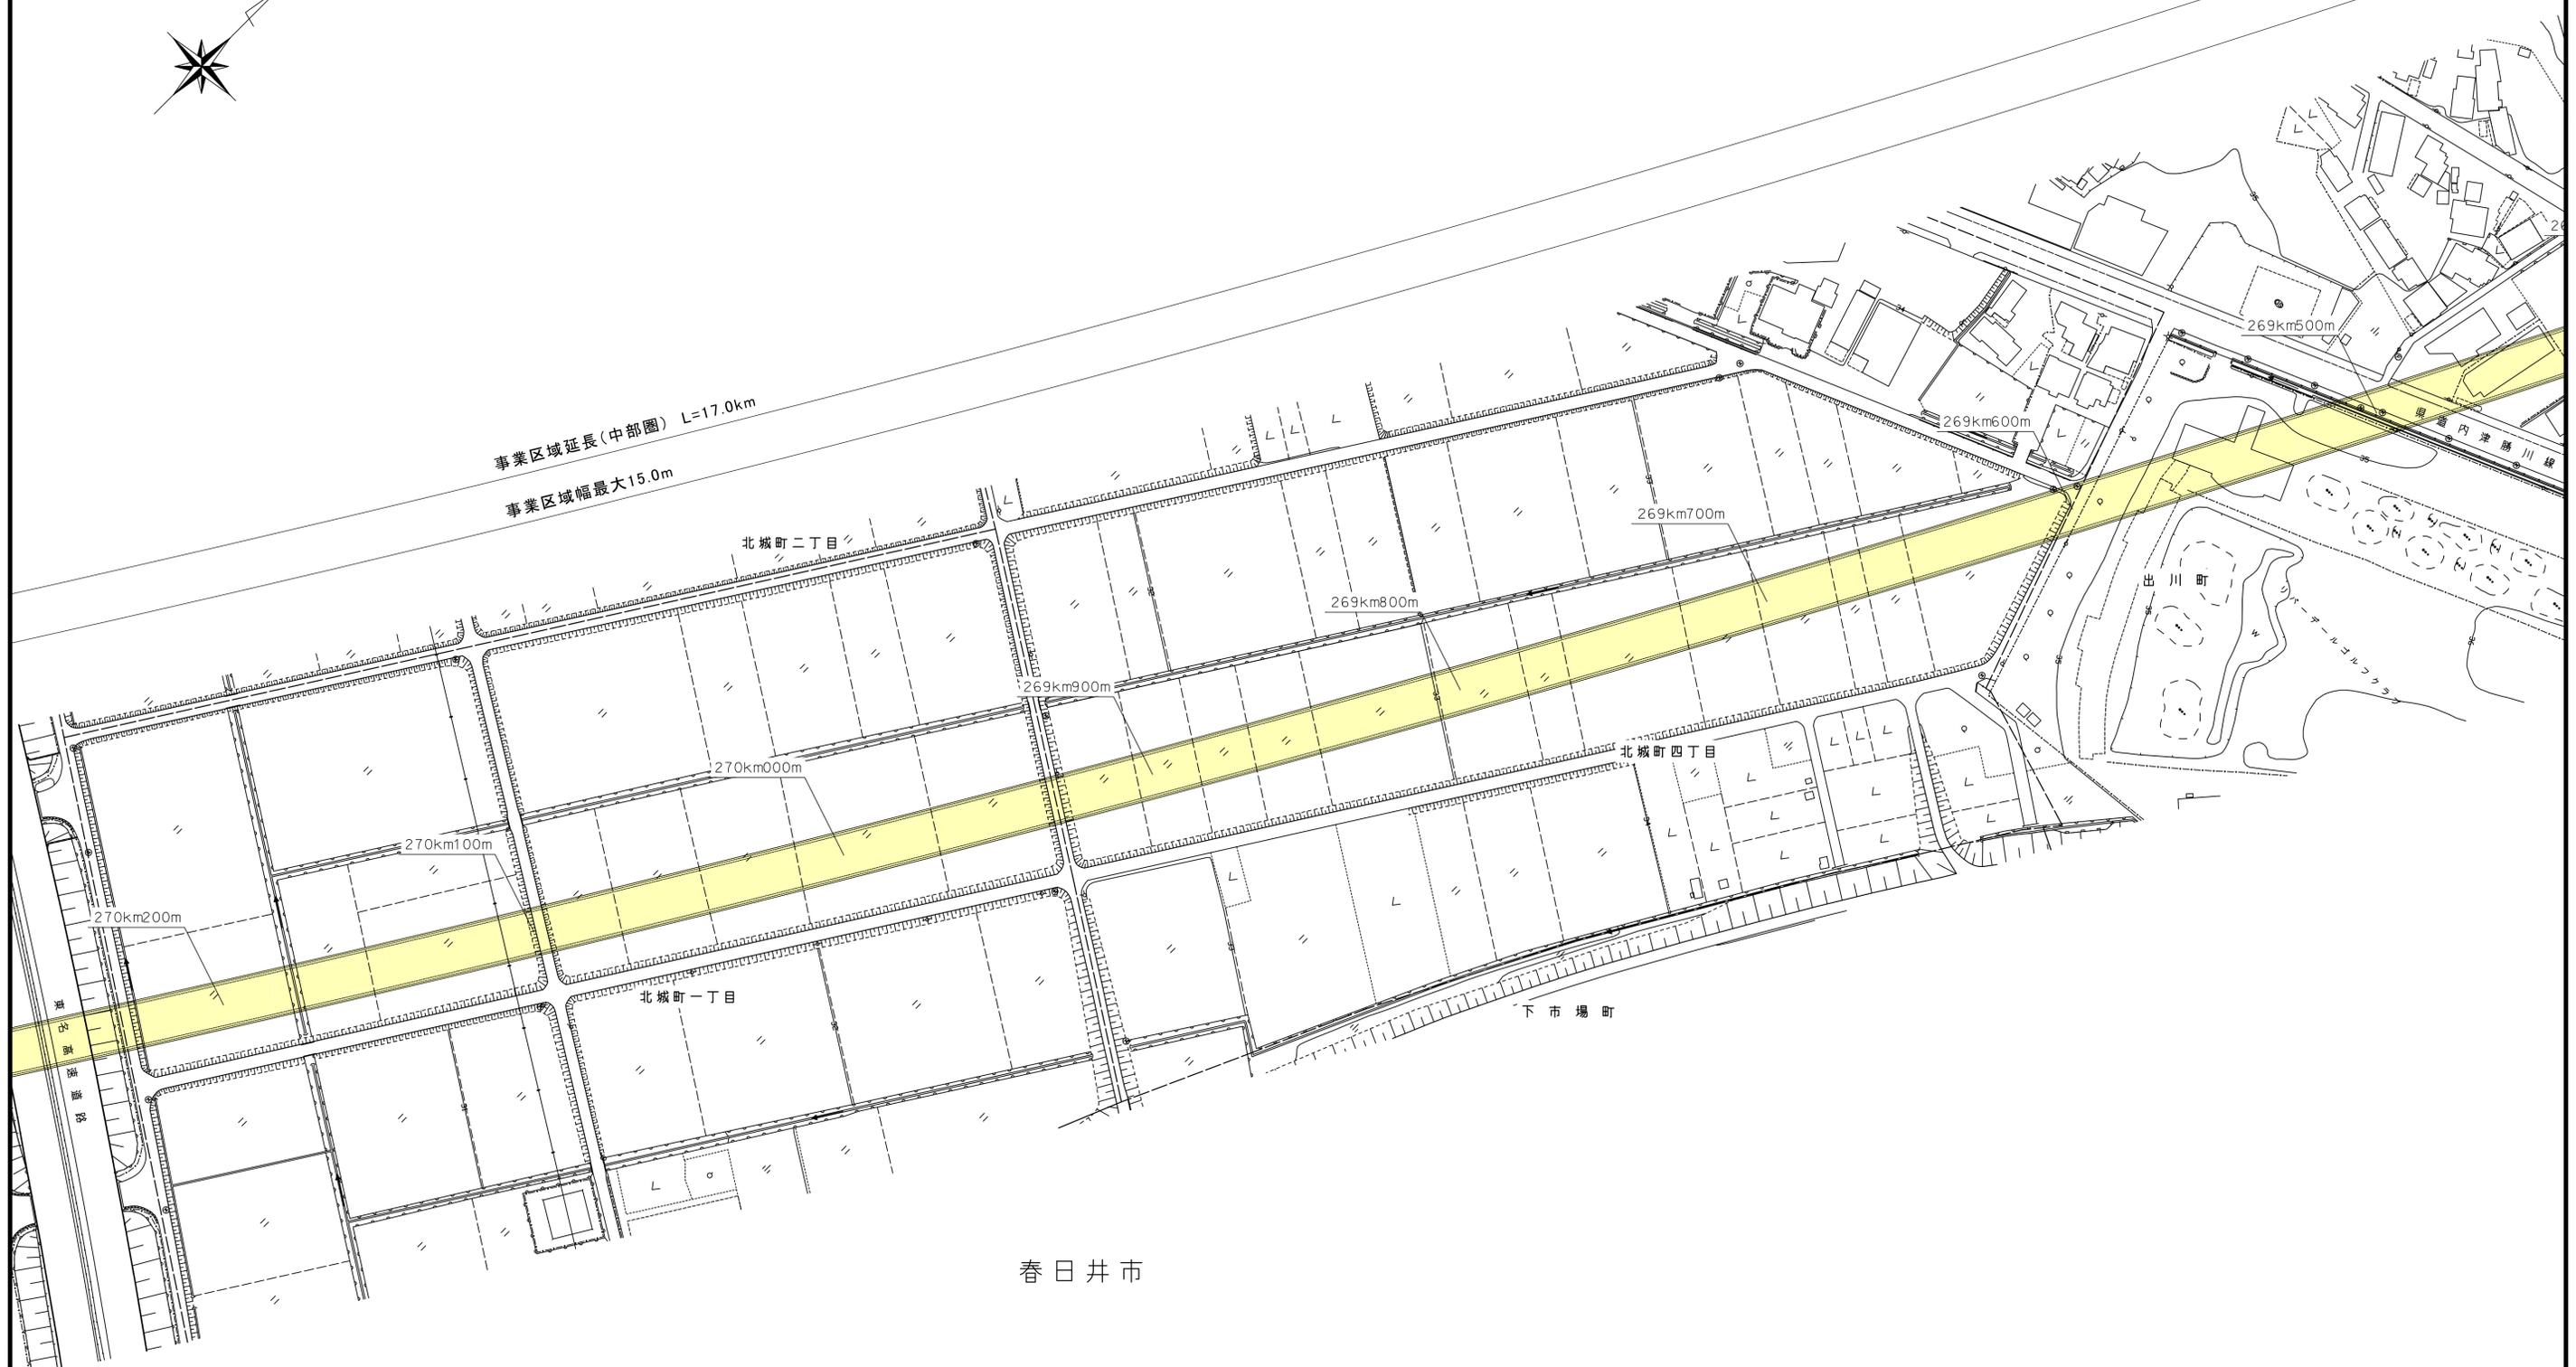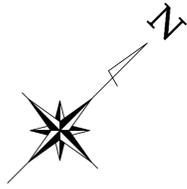

事業区域延長(中部圏) L=17.0km
 事業区域幅最大15.0m

春日井市


注1：駅部、非常口等については、概ねの位置・形状である。
 注2：この地図は、航空写真（平成26年撮影）に基づき作成したものである。

[凡例] 大深度地下使用申請区域

図面名	平面図（中部圏 5/24）
縮尺	S=1：1,000


平面図(中部圏 6/24)

(愛知県春日井市北城町一丁目～愛知県春日井市堀ノ内町北一丁目)

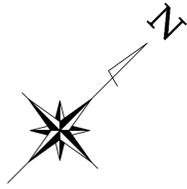

事業区域延長(中部圏) L=17.0km

事業区域幅最大15.0m

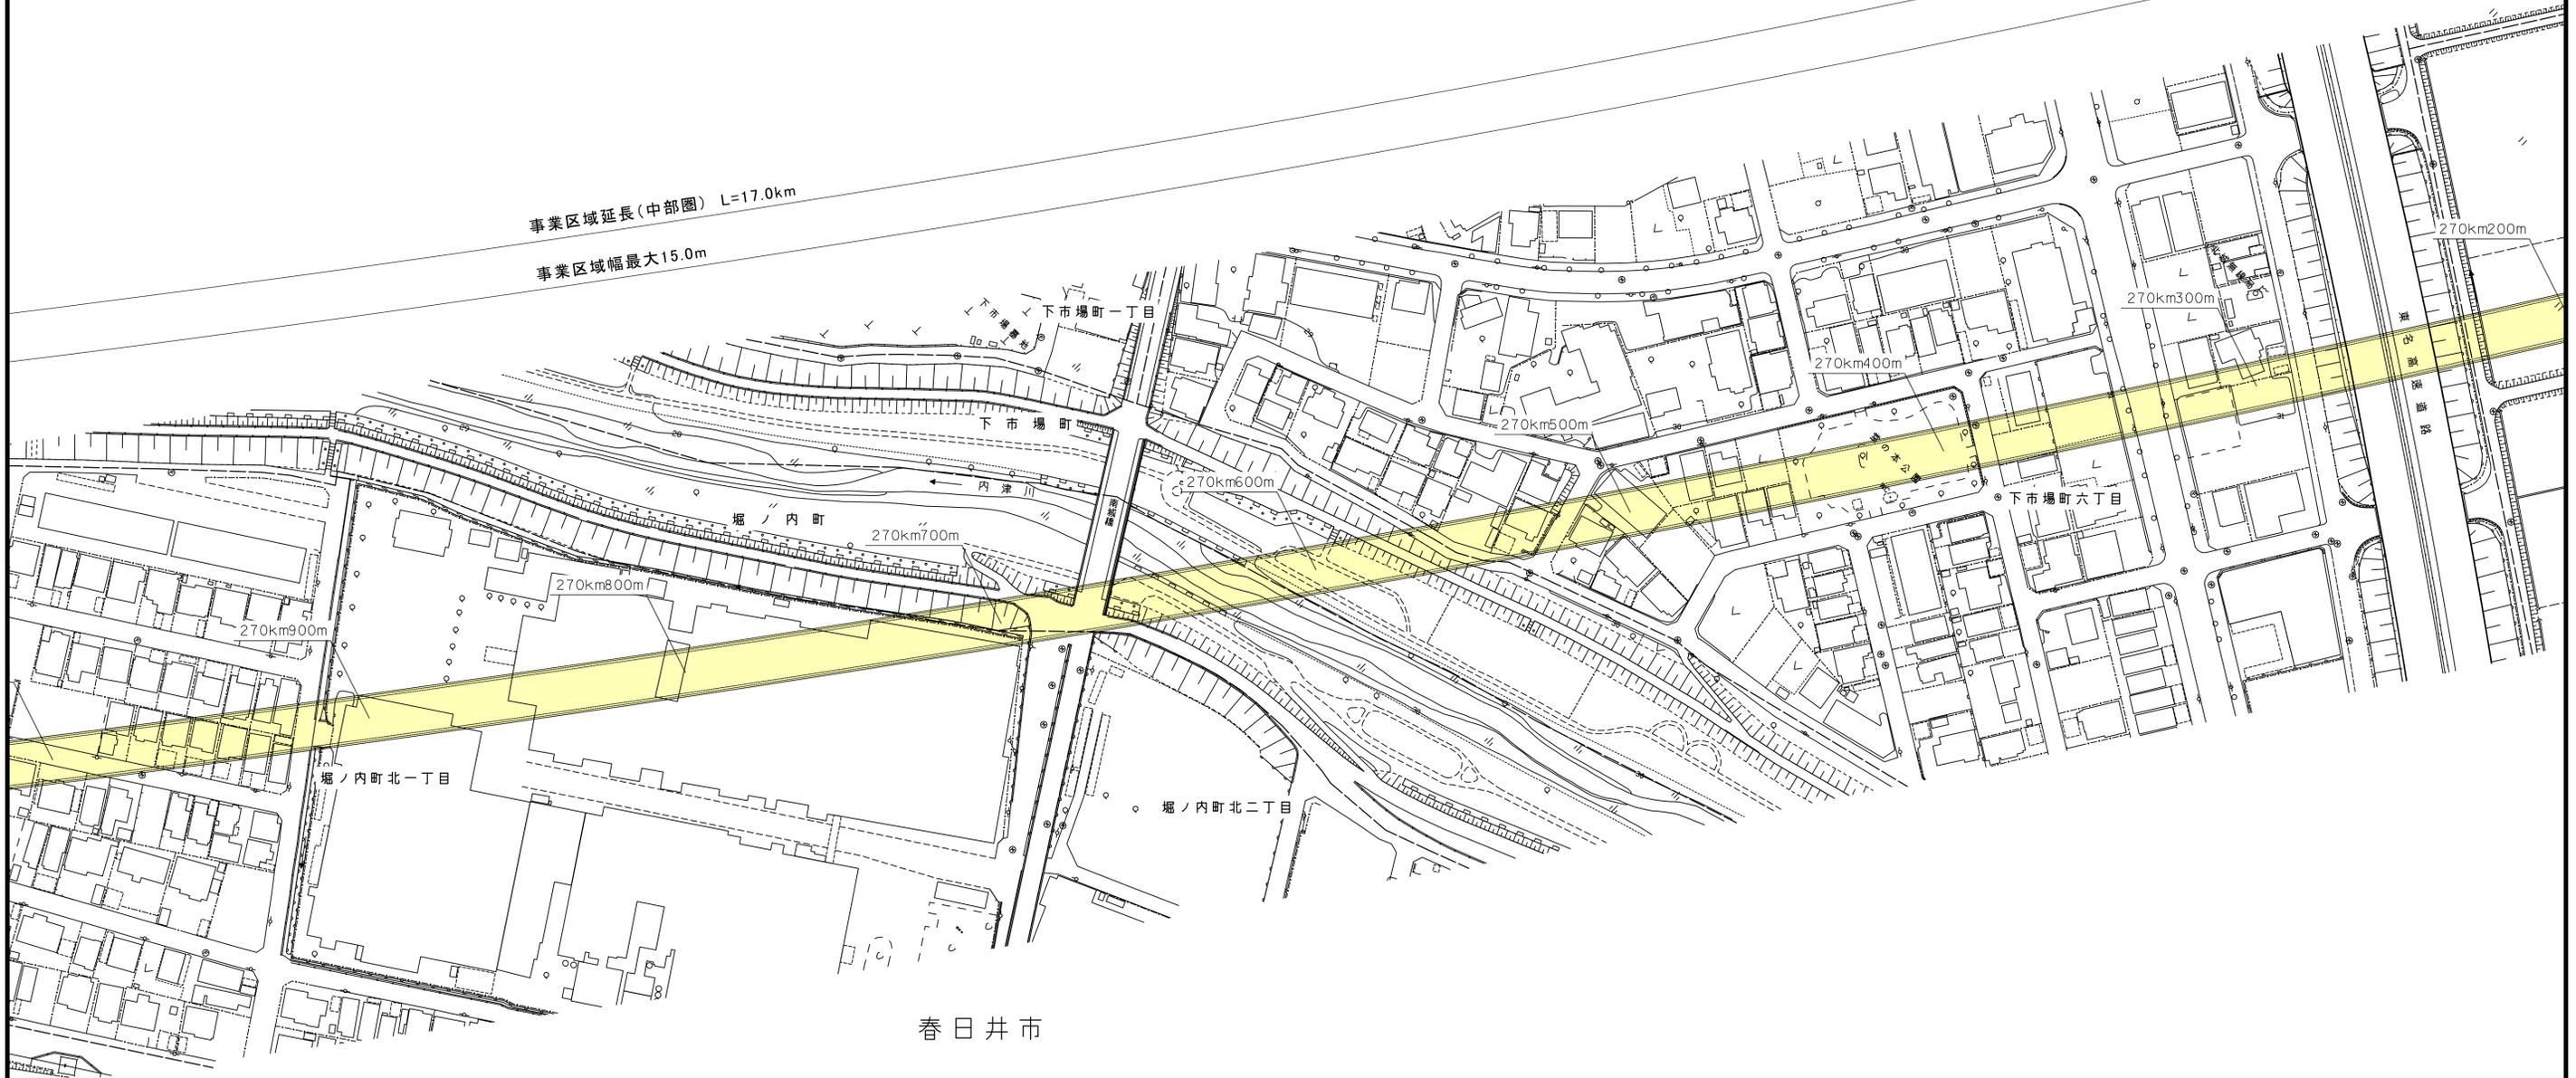


注1: 駅部、非常口等については、概ねの位置・形状である。
注2: この地図は、航空写真(平成26年撮影)に基づき作成したものである。

[凡例] 大深度地下使用申請区域

図面名	平面図(中部圏 6/24)
縮尺	S=1:1,000


平面図(中部圏 7/24)

(愛知県春日井市堀ノ内町北一丁目～愛知県春日井市熊野町)

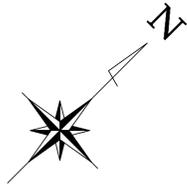

事業区域延長(中部圏) L=17.0km

事業区域幅最大15.0m

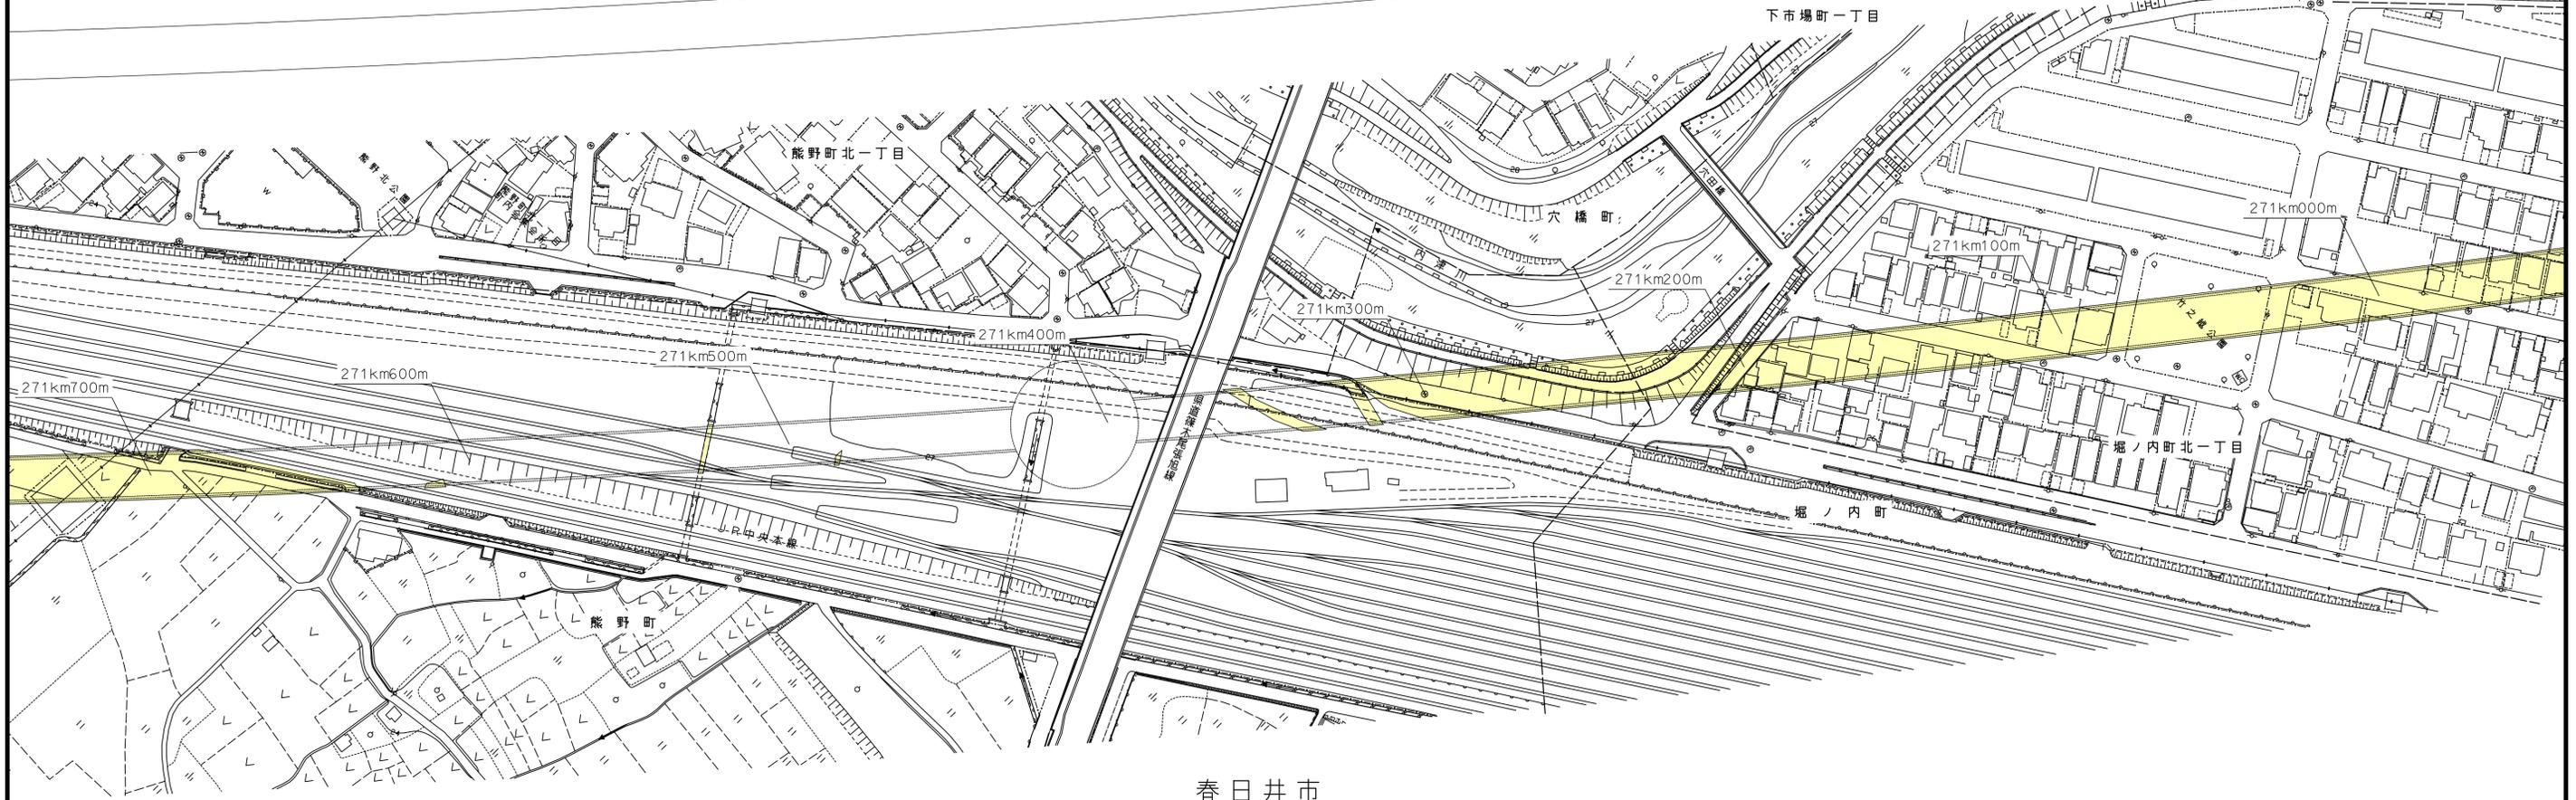


注1: 駅部、非常口等については、概ねの位置・形状である。
注2: この地図は、航空写真(平成26年撮影)に基づき作成したものである。

[凡例]  大深度地下使用申請区域

図面名	平面図(中部圏 7/24)
縮尺	S=1:1,000


平面図(中部圏 8/24)

(愛知県春日井市熊野町～愛知県春日井市小木田町)

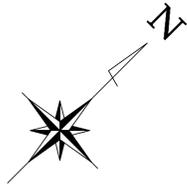

事業区域延長(中部圏) L=17.0km

事業区域幅最大15.0m


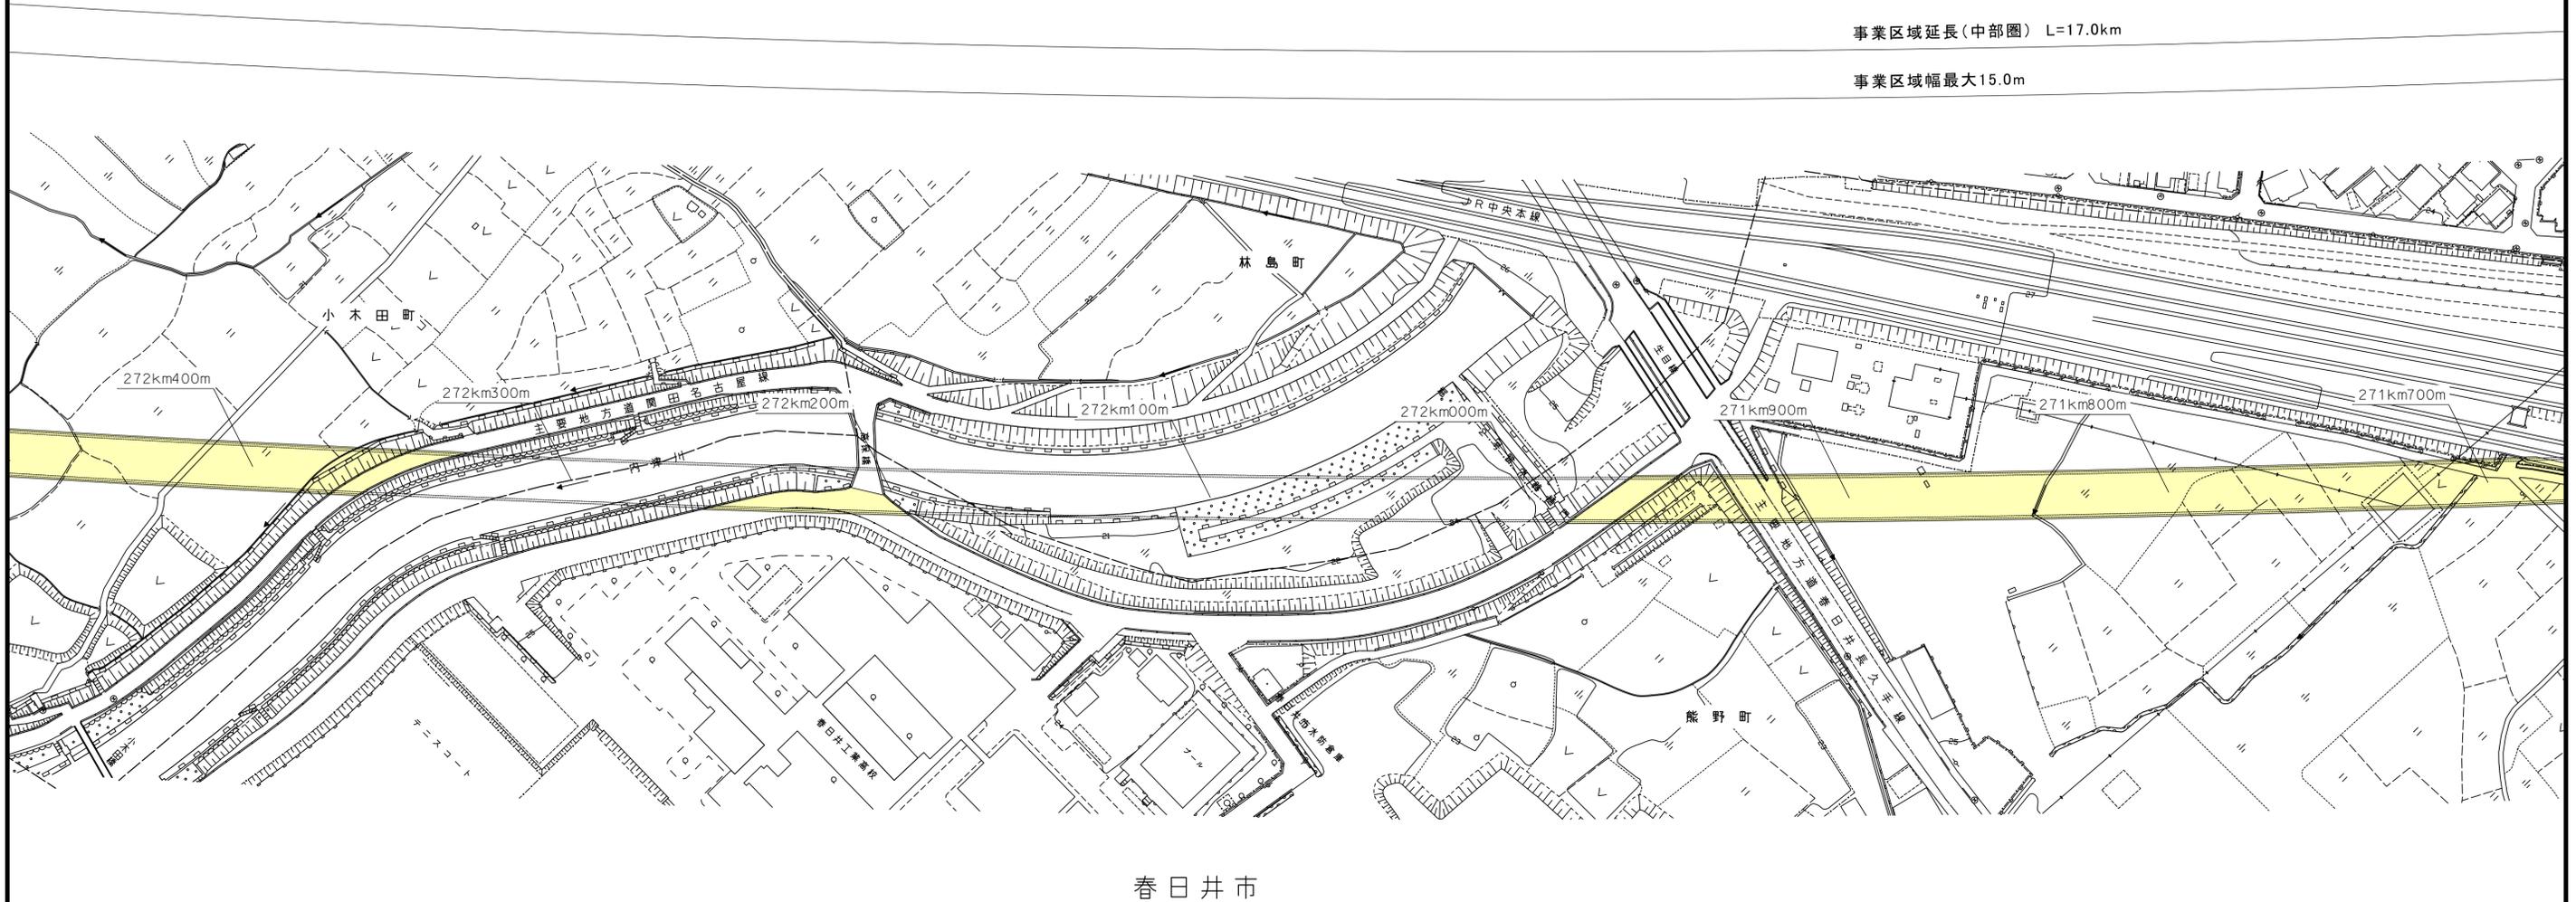


注1: 駅部、非常口等については、概ねの位置・形状である。
注2: この地図は、航空写真(平成26年撮影)に基づき作成したものである。

[凡例] 大深度地下使用申請区域

図面名	平面図(中部圏 8/24)
縮尺	S=1:1,000

平面図(中部圏 9/24)
(愛知県春日井市小木田町~愛知県春日井市上条町二丁目)

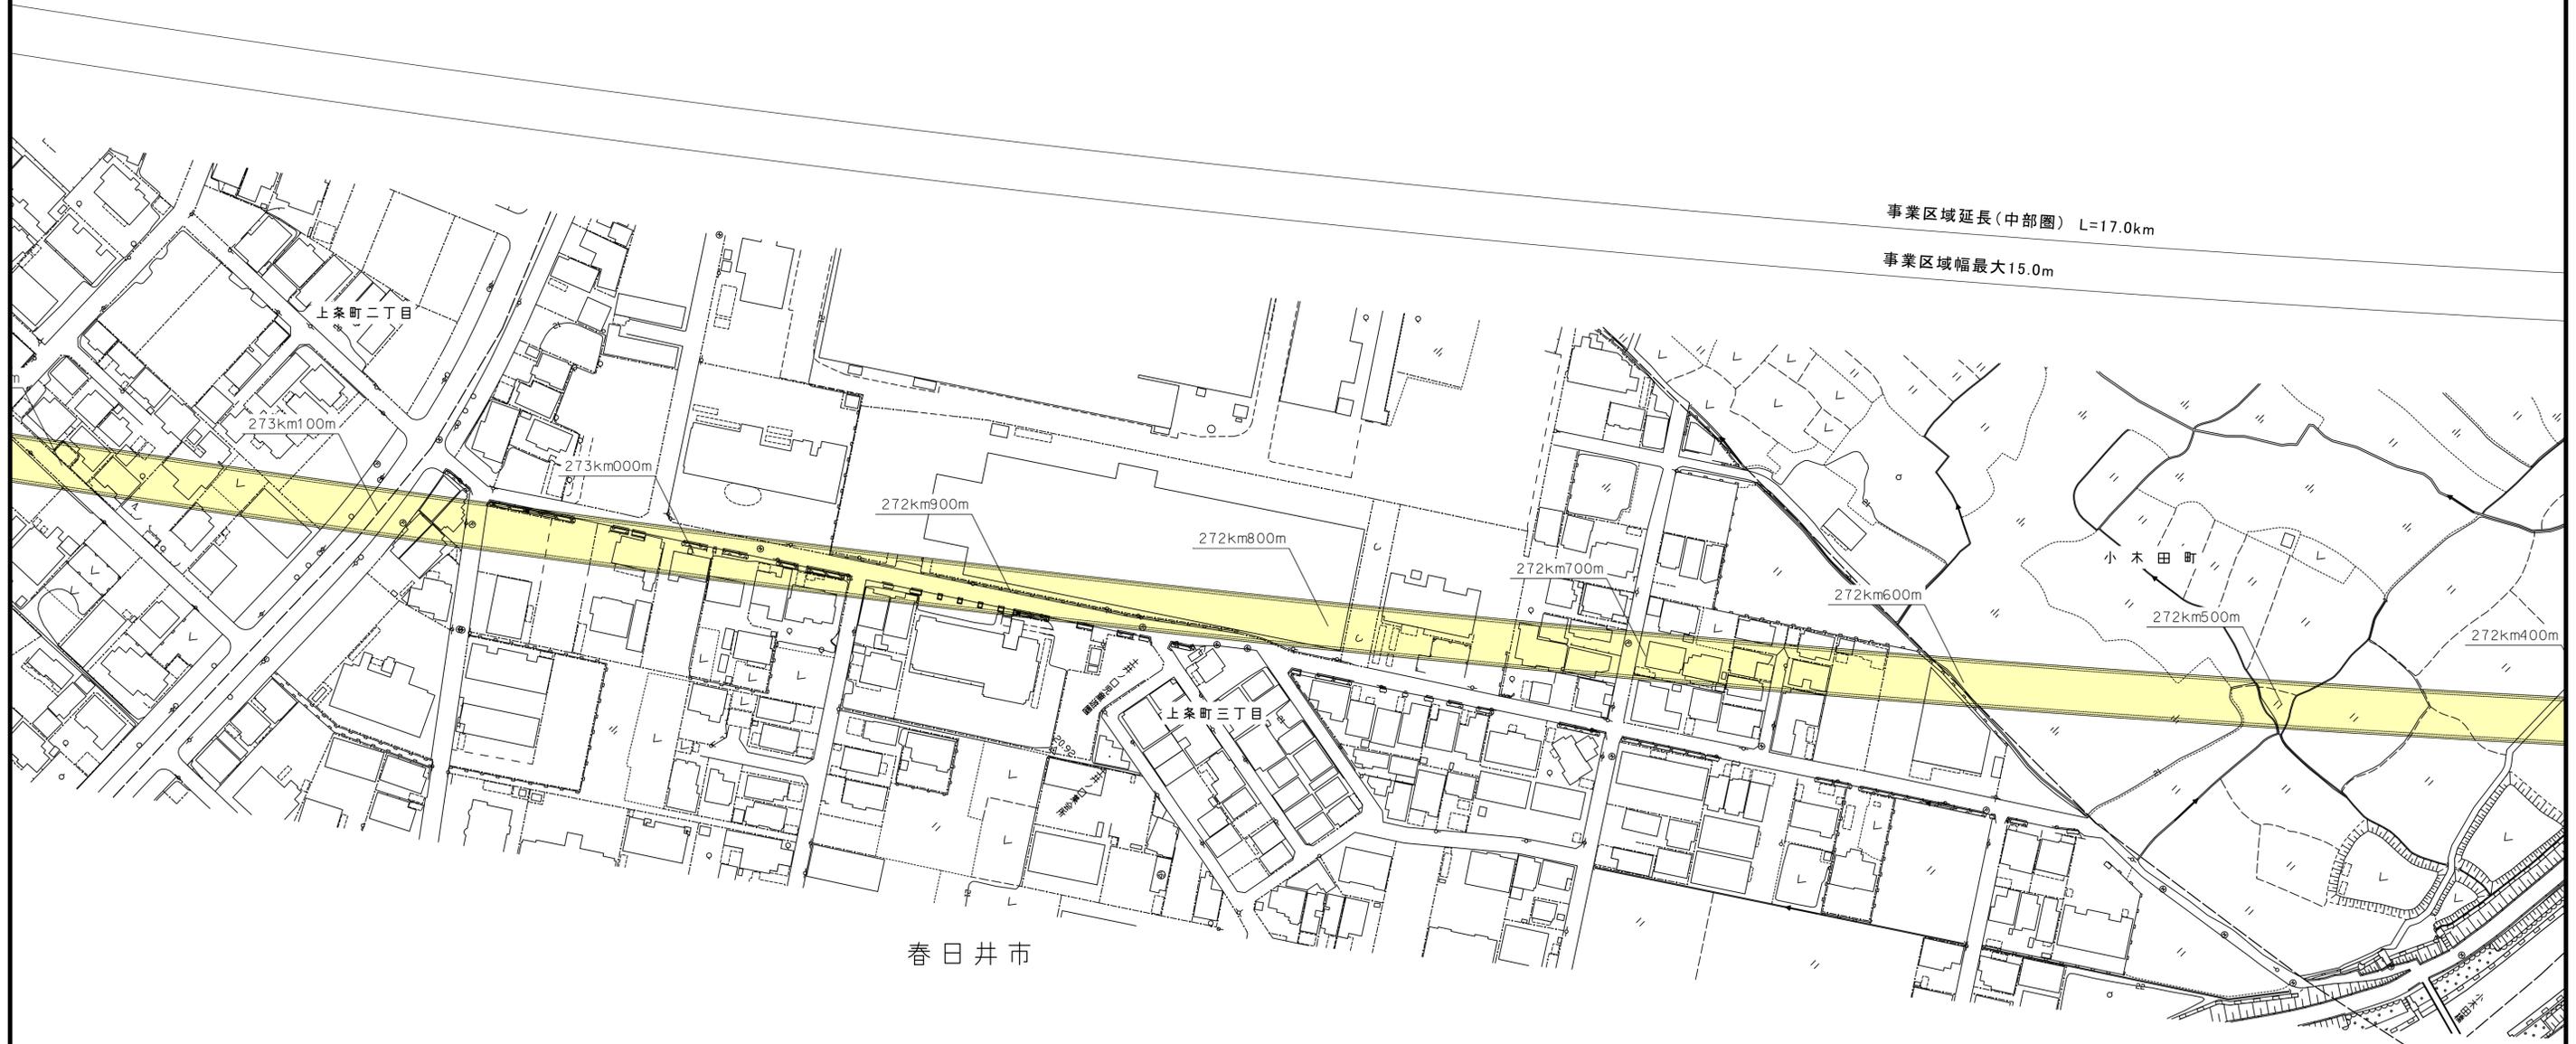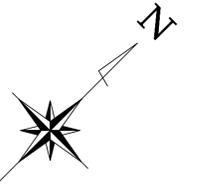

春日井市



注1: 駅部、非常口等については、概ねの位置・形状である。
注2: この地図は、航空写真(平成26年撮影)に基づき作成したものである。

[凡例]  大深度地下使用申請区域

図面名	平面図(中部圏 9/24)
縮尺	S=1:1,000

平面図 (中部圏 10/24)

(愛知県春日井市上条町二丁目～愛知県春日井市王子町)

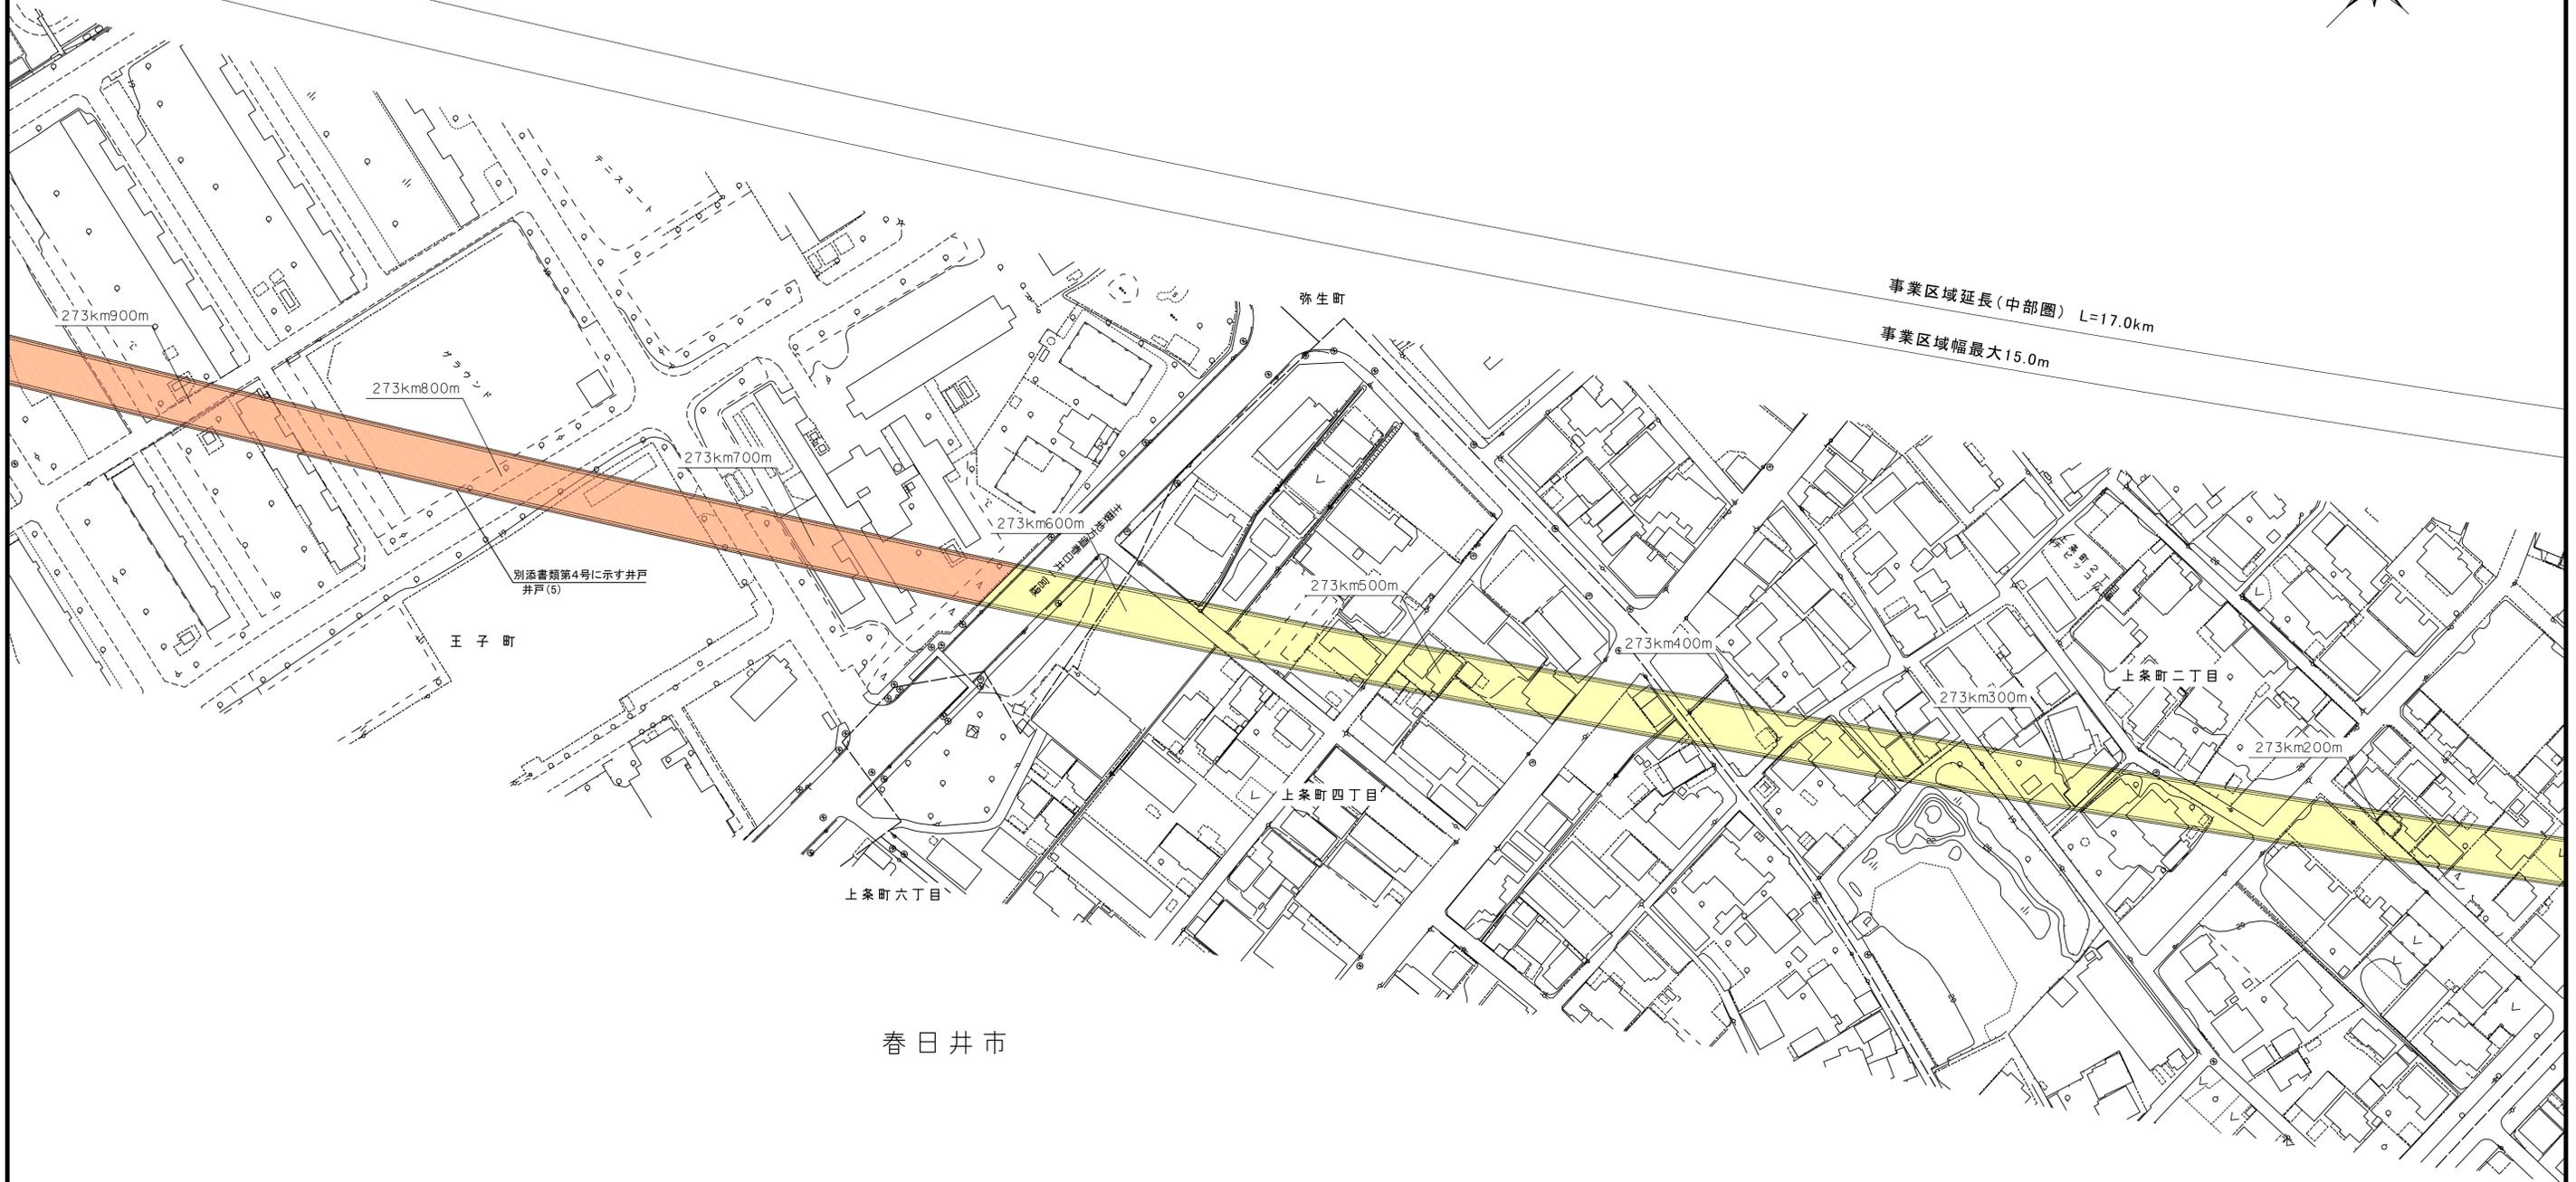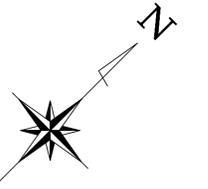



注1: 駅部、非常口等については、概ねの位置・形状である。
 注2: この地図は、航空写真(平成26年撮影)に基づき作成したものである。

- [凡例]
- 大深度地下使用申請区域
 - 事業区域内に井戸が存する土地

図面名	平面図 (中部圏 10/24)
縮尺	S=1 : 1,000

平面図(中部圏 11/24)

(愛知県春日井市王子町内)

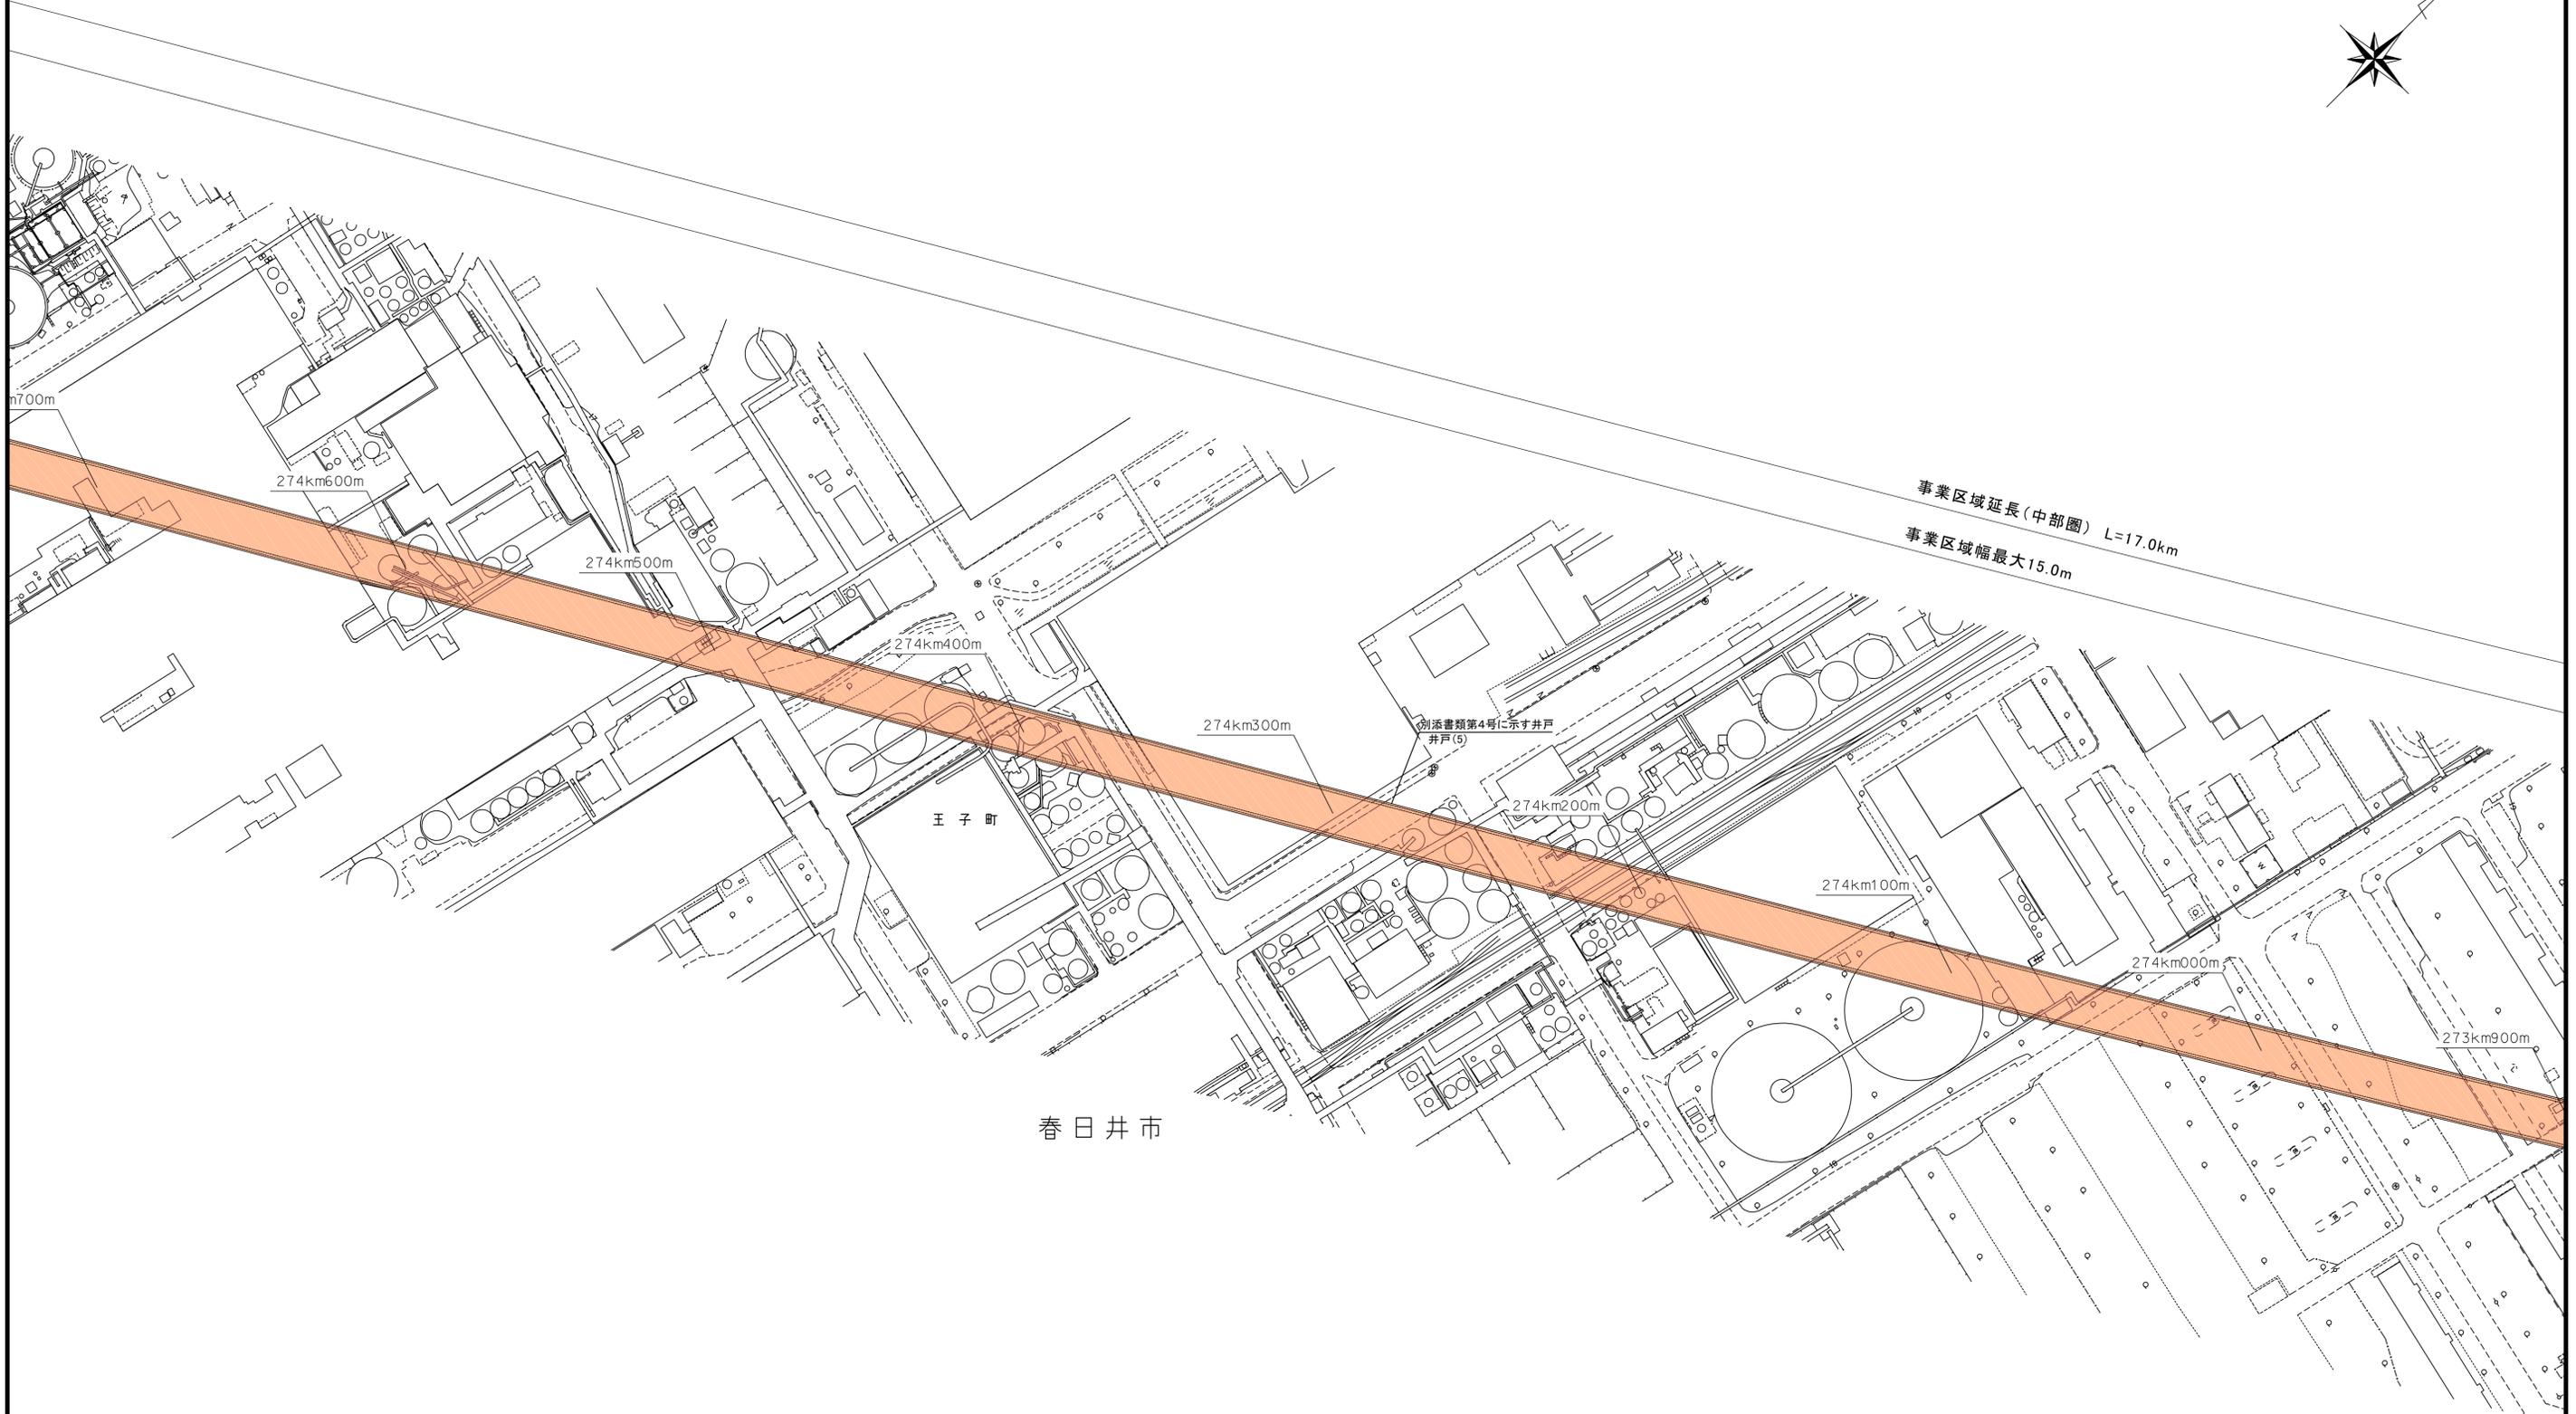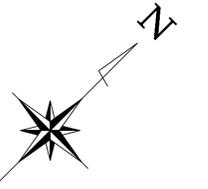



注1: 駅部、非常口等については、概ねの位置・形状である。
注2: この地図は、航空写真(平成26年撮影)に基づき作成したものである。

- [凡例]
-  大深度地下使用申請区域
 -  事業区域内に井戸が存する土地

図面名	平面図(中部圏 11/24)
縮尺	S=1:1,000

平面図 (中部圏 12/24)

(愛知県春日井市王子町～愛知県春日井市小野町三丁目)

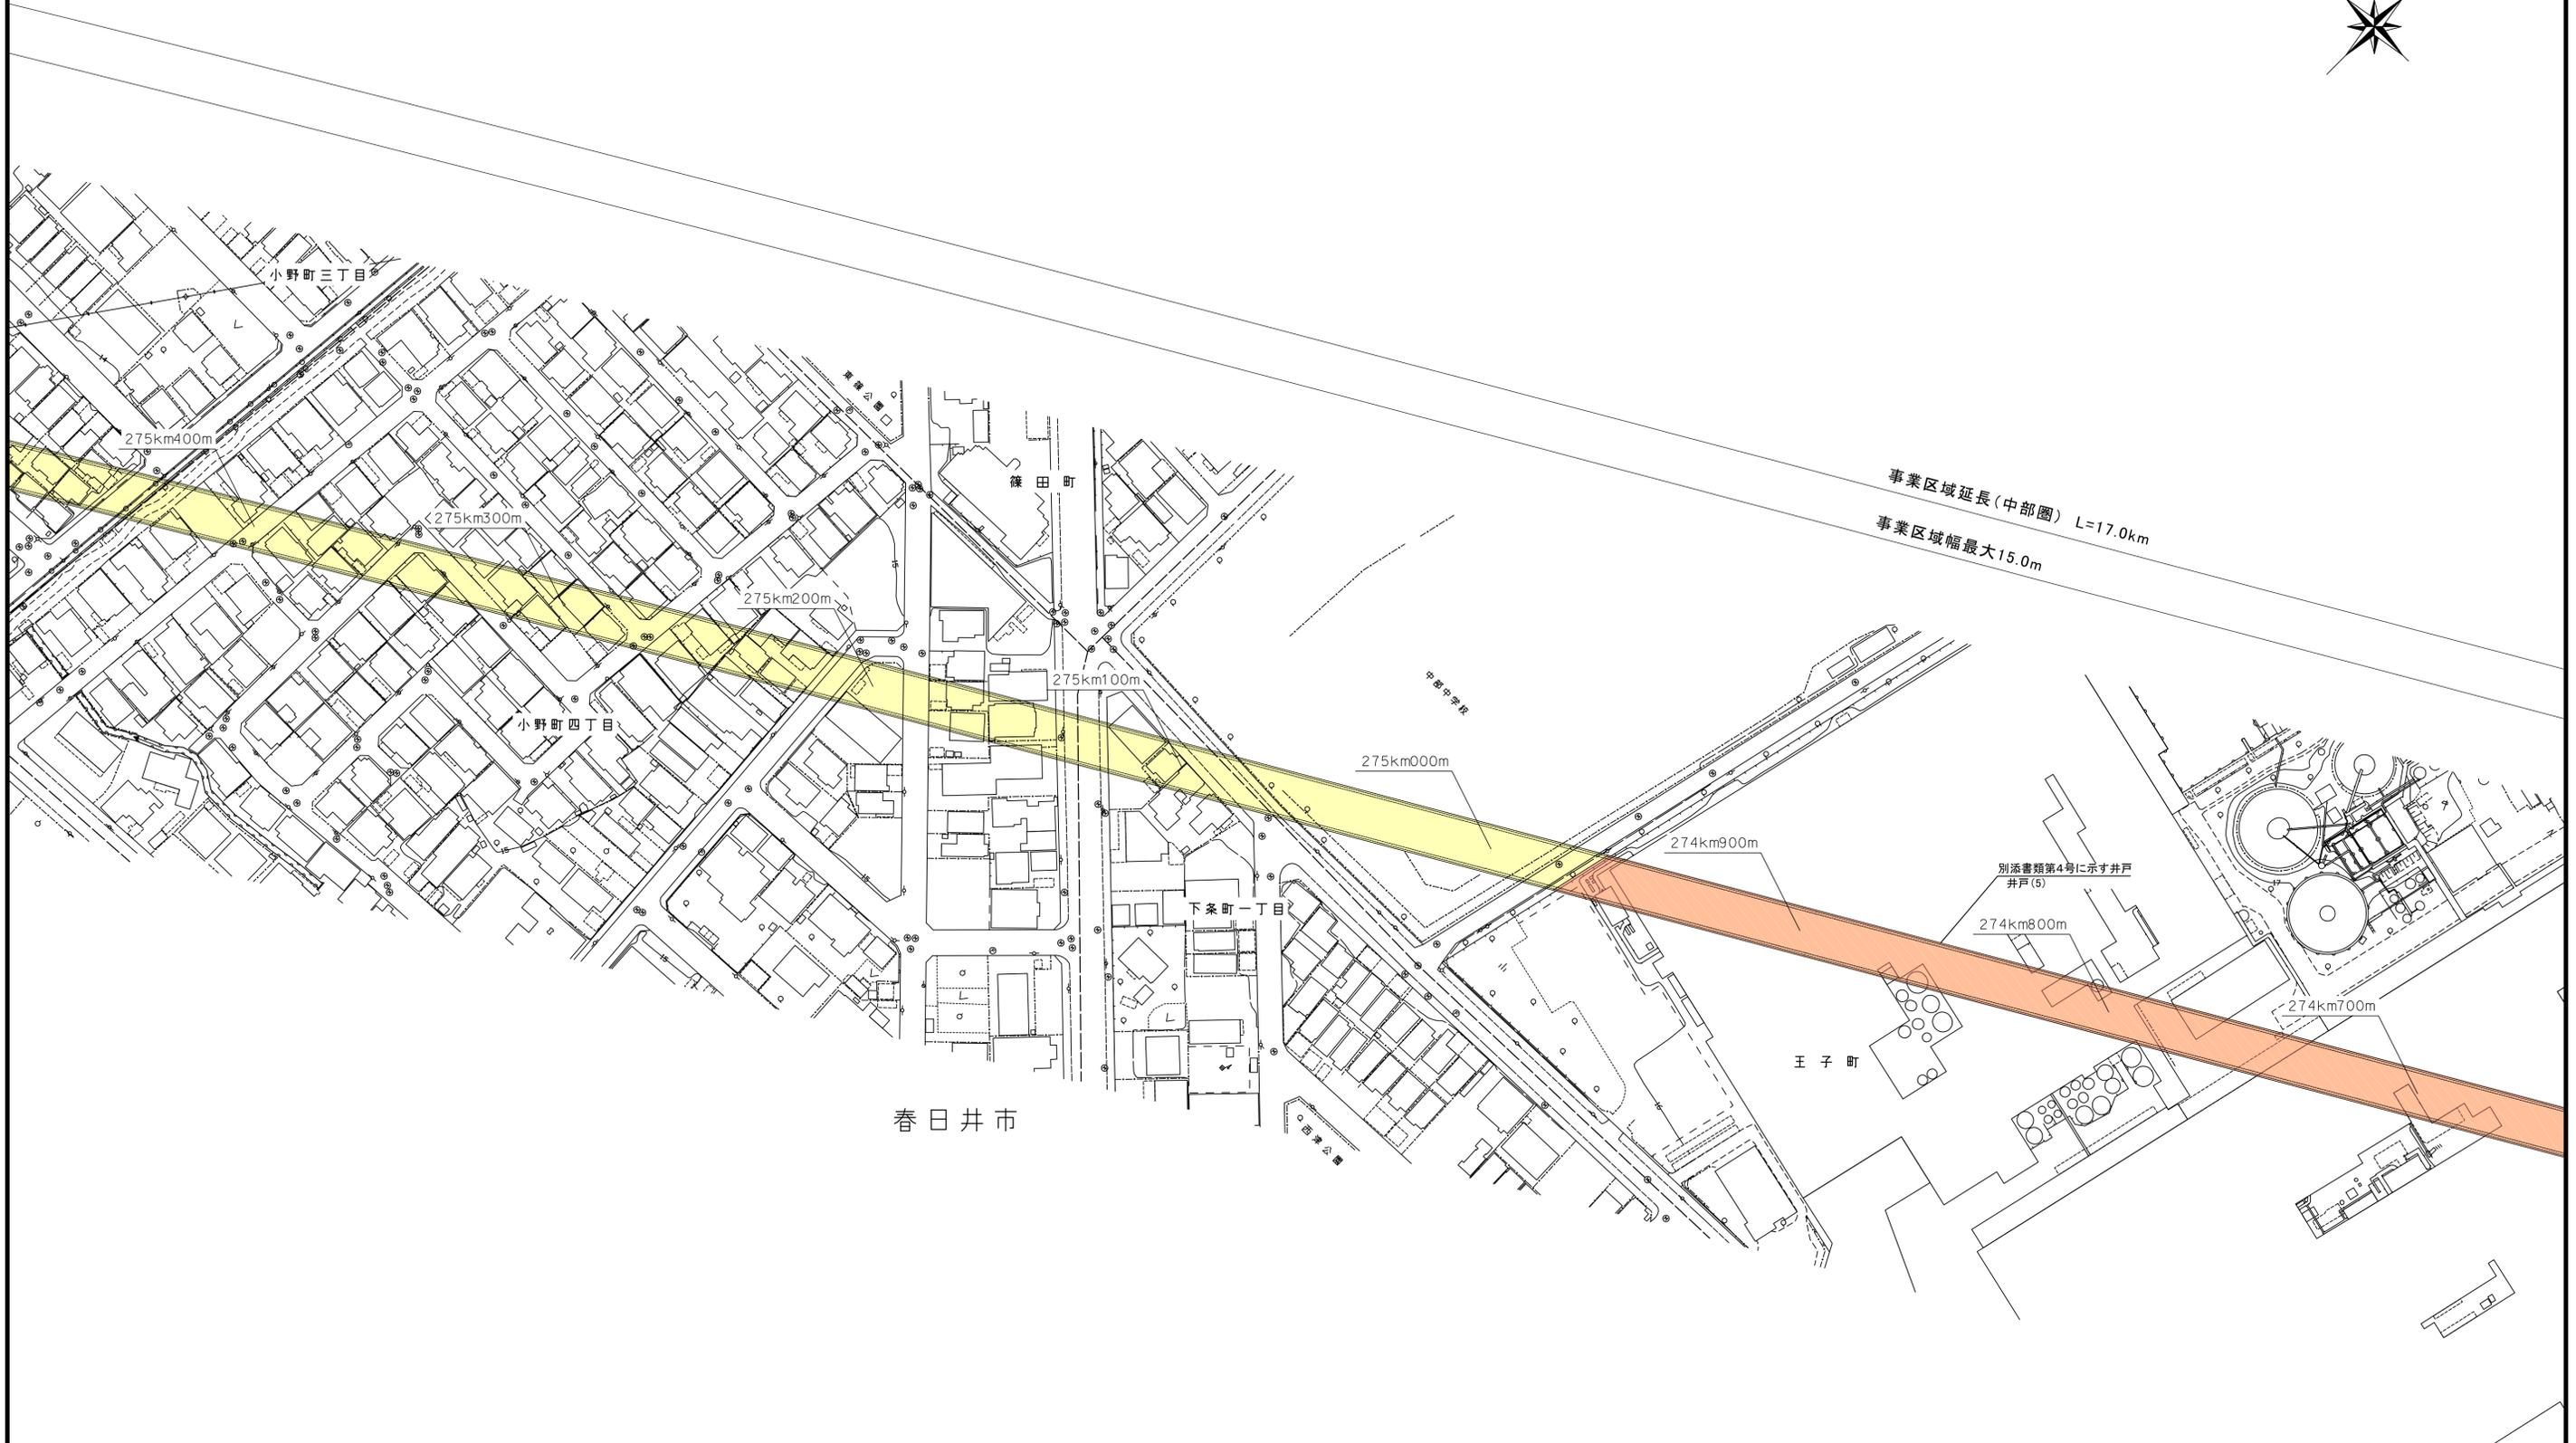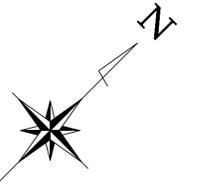



注1: 駅部、非常口等については、概ねの位置・形状である。
 注2: この地図は、航空写真 (平成26年撮影) に基づき作成したものである。

- [凡例]
- 大深度地下使用申請区域
 - 事業区域内に井戸が存在する土地

図面名	平面図 (中部圏 12/24)
縮尺	S=1 : 1,000

平面図 (中部圏 14/24)

(愛知県春日井市町田町二丁目～愛知県春日井市長塚町一丁目)

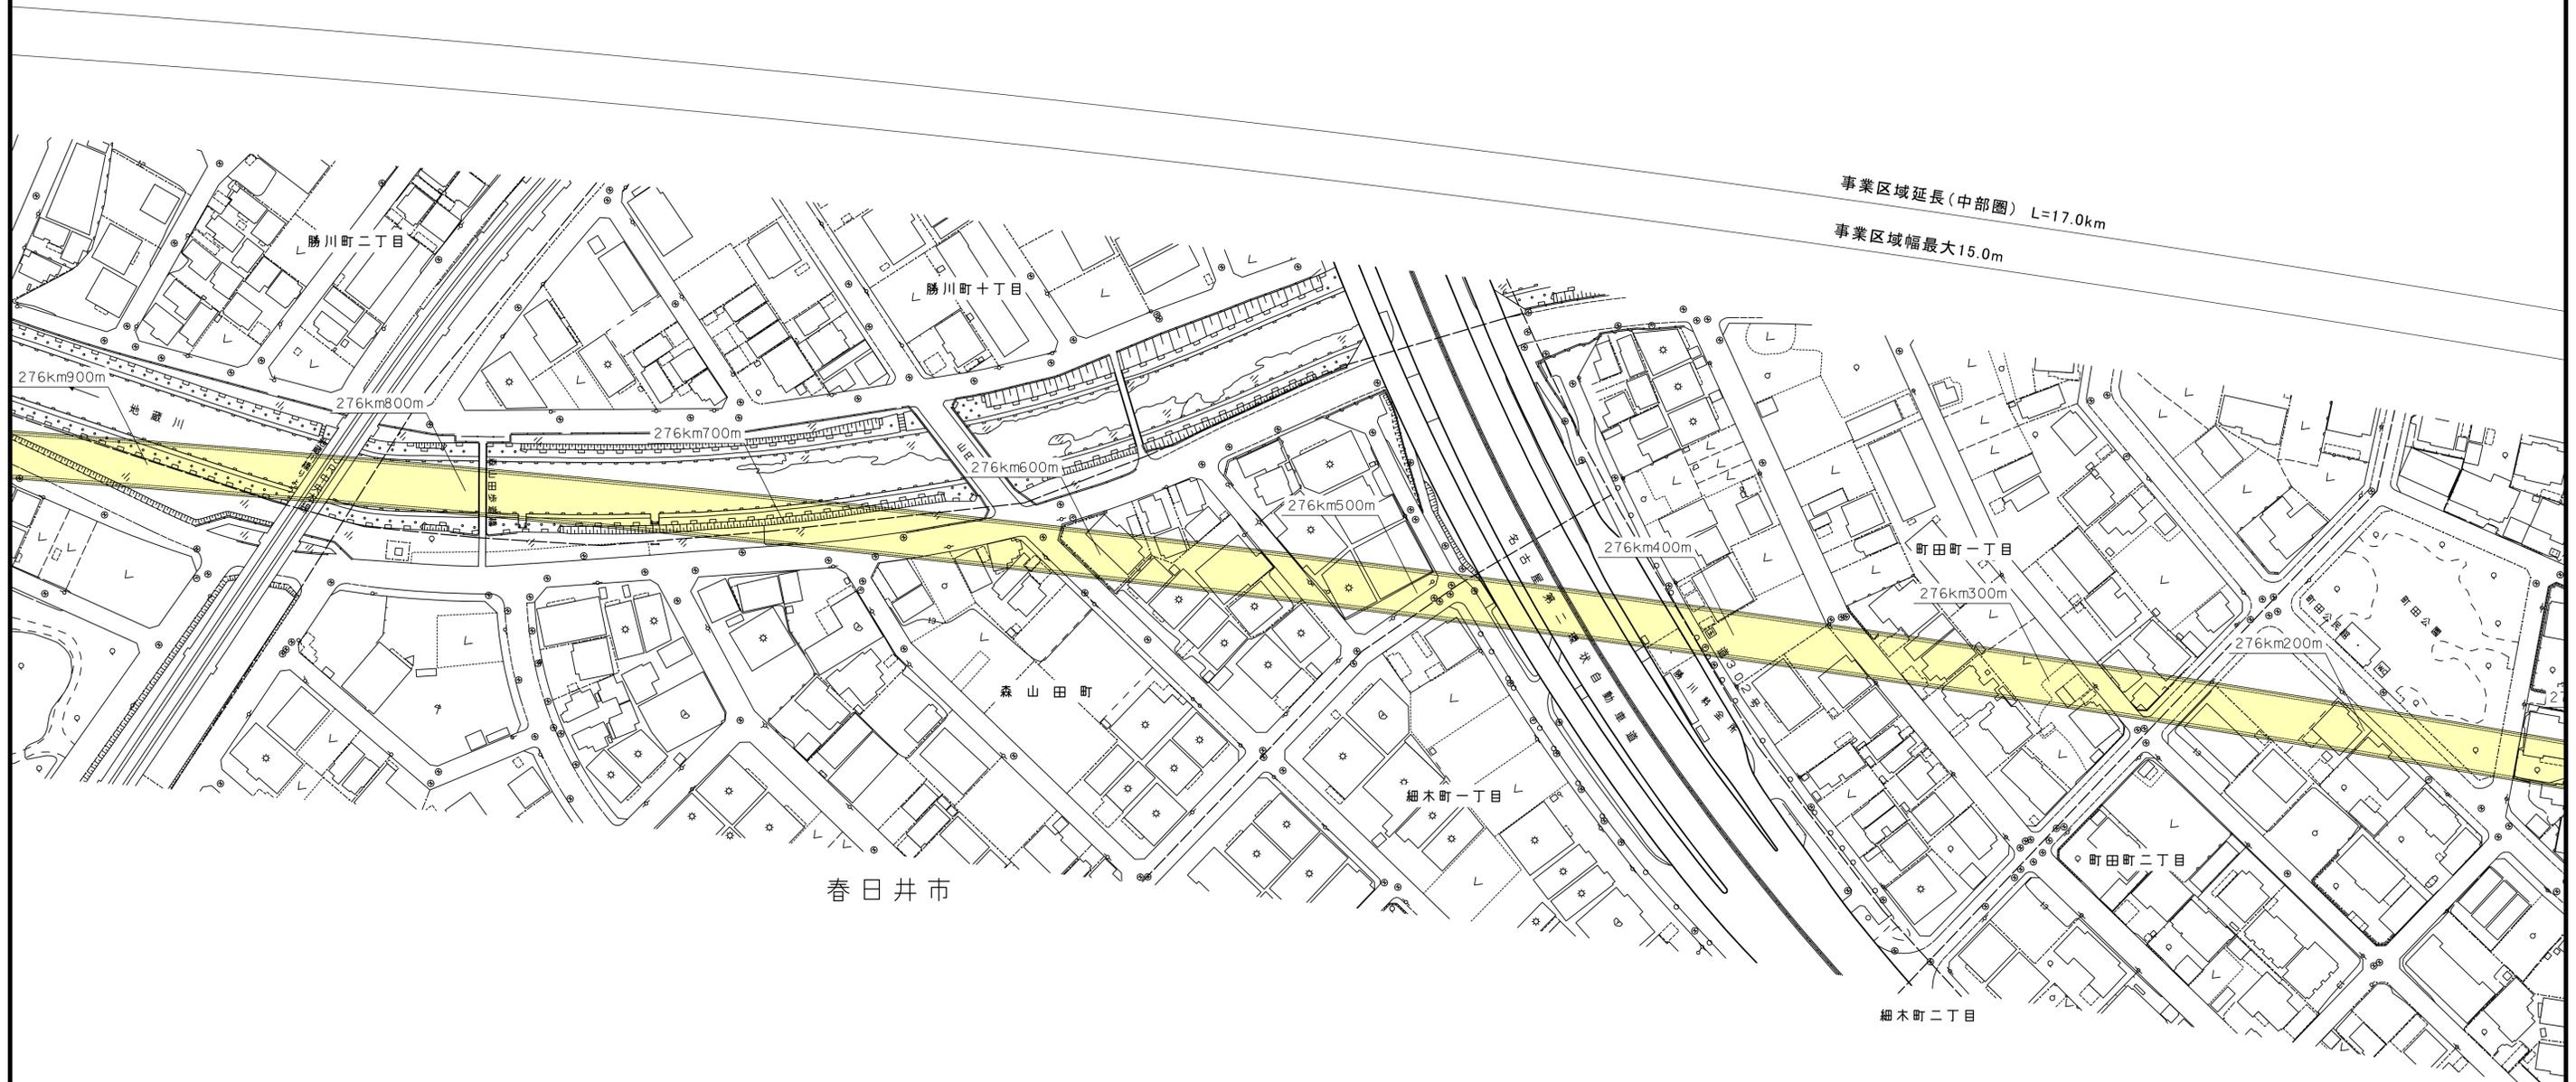
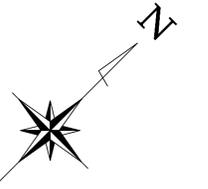


注1: 駅部、非常口等については、概ねの位置・形状である。
 注2: この地図は、航空写真(平成26年撮影)に基づき作成したものである。

[凡例] 大深度地下使用申請区域

図面名	平面図 (中部圏 14/24)
縮尺	S=1 : 1,000

平面図(中部圏 13/24)
(愛知県春日井市小野町四丁目～愛知県春日井市町田町二丁目)

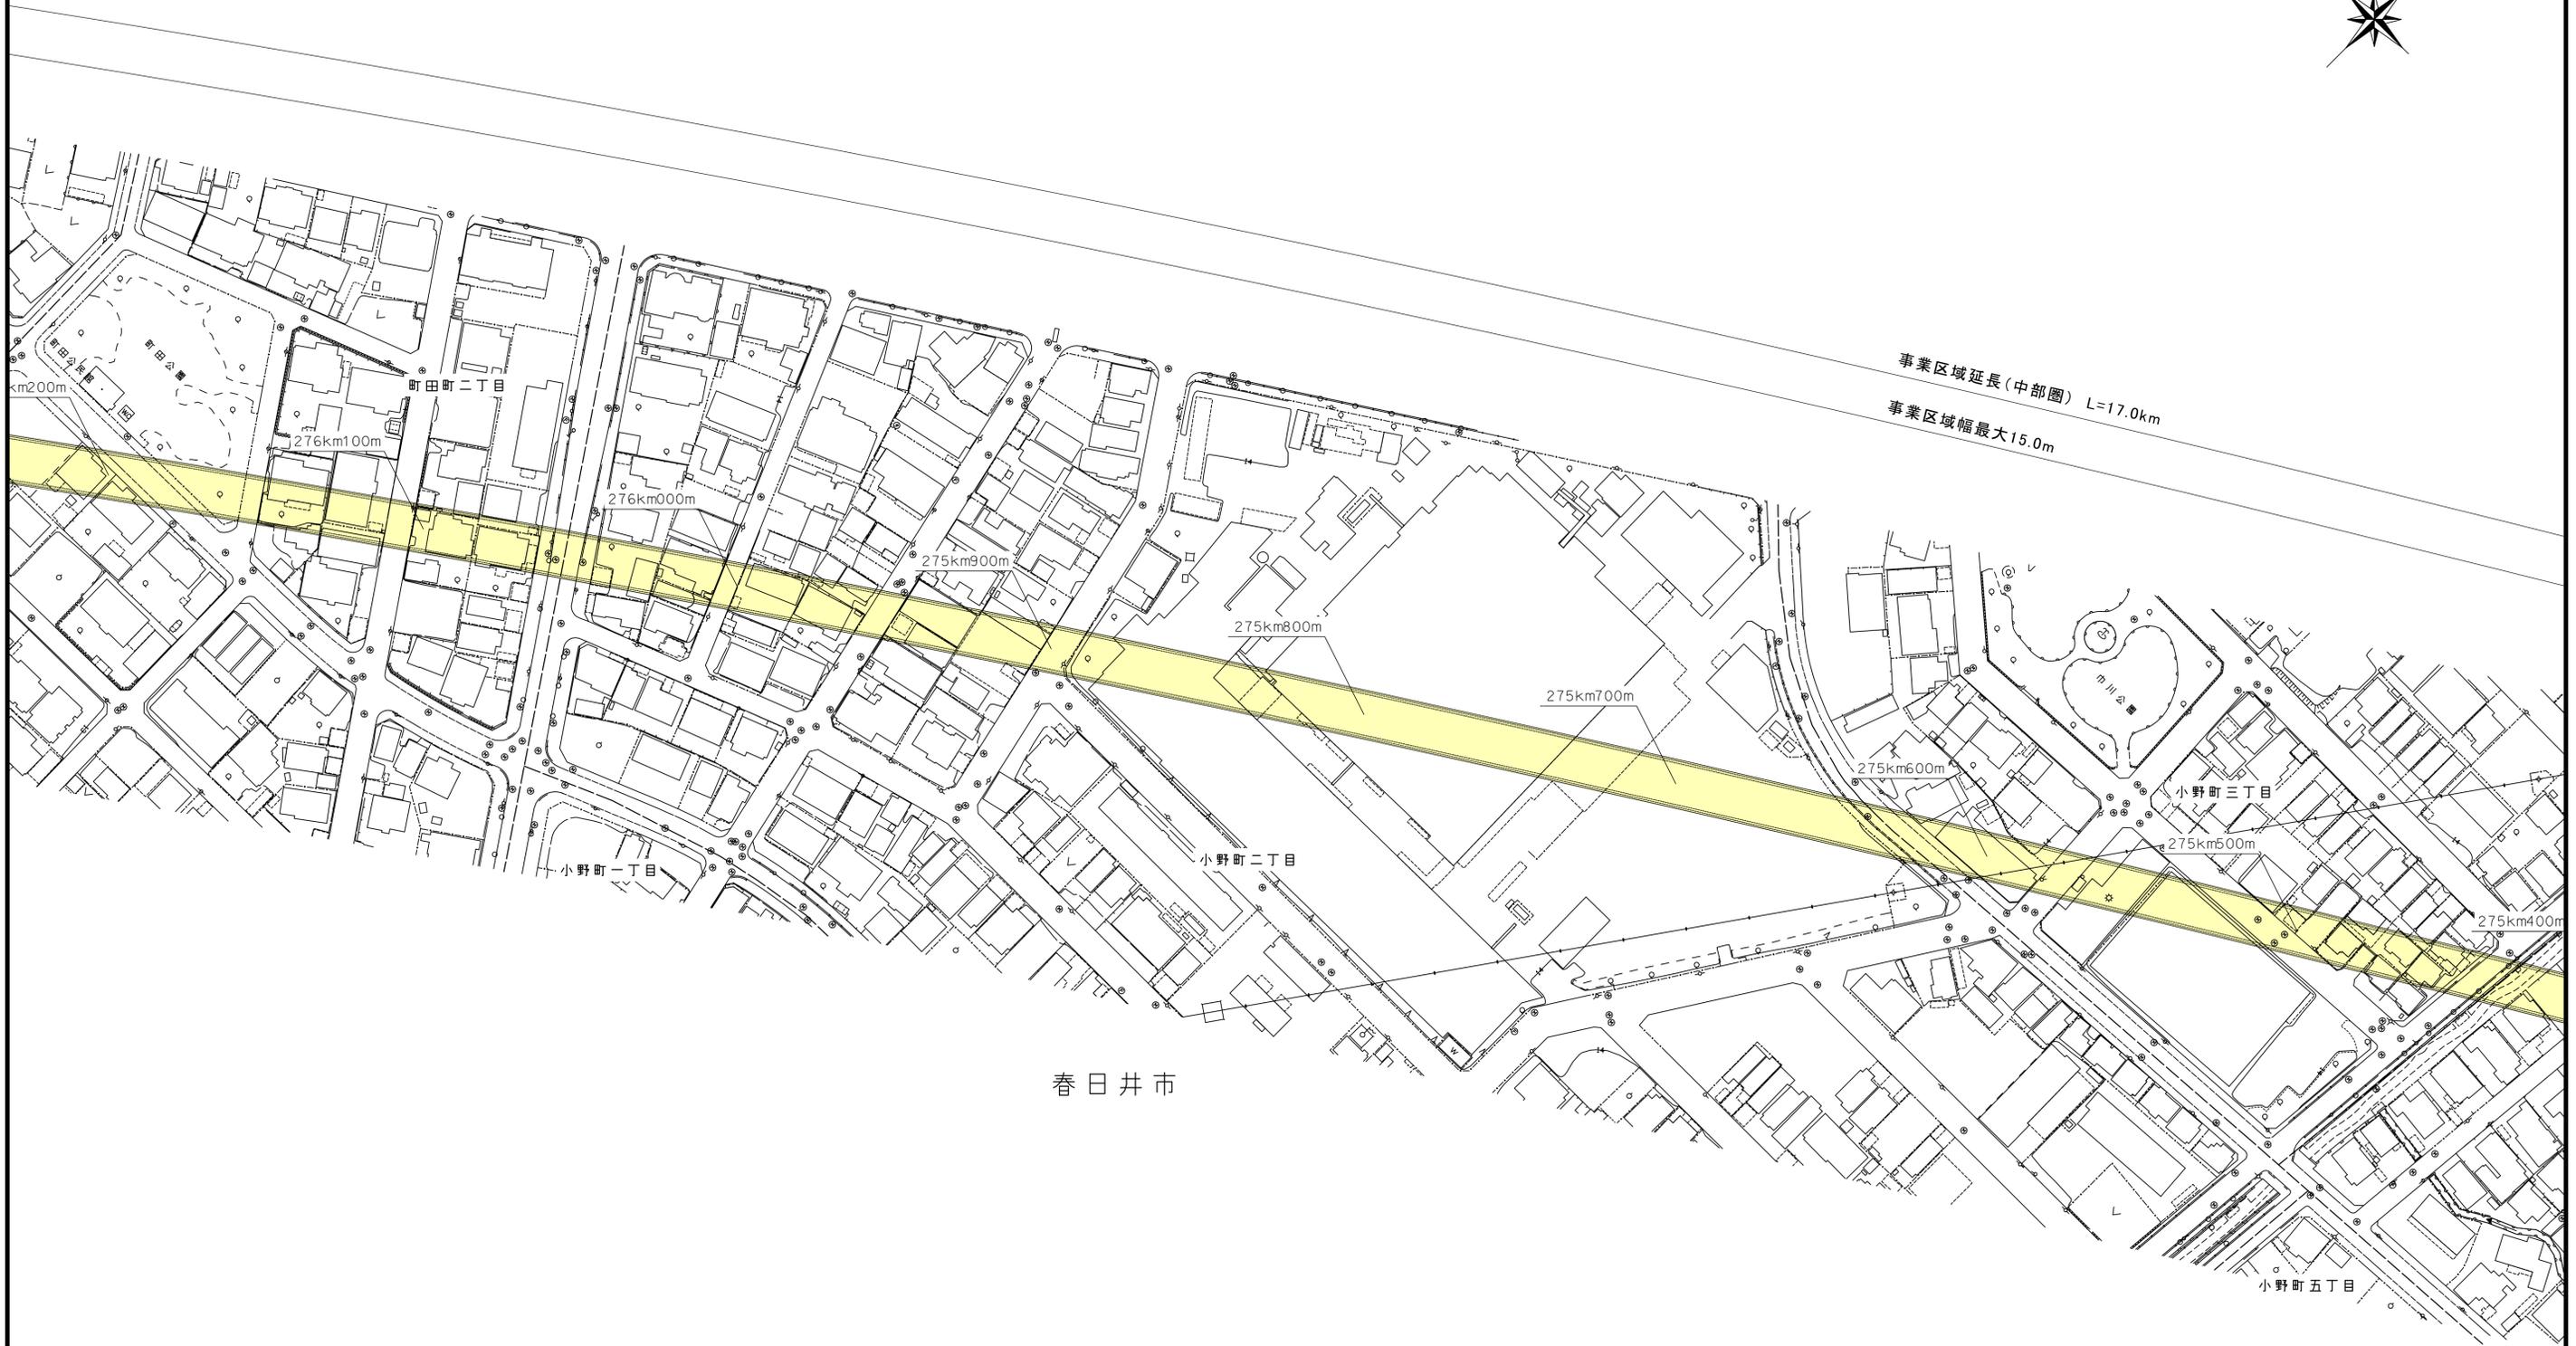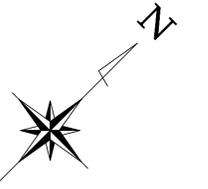


注1: 駅部、非常口等については、概ねの位置・形状である。
注2: この地図は、航空写真(平成26年撮影)に基づき作成したものである。

[凡例]  大深度地下使用申請区域

図面名	平面図(中部圏 13/24)
縮尺	S=1:1,000


平面図(中部圏 15/24)

(愛知県春日井市勝川町二丁目～愛知県春日井市勝川町一丁目)

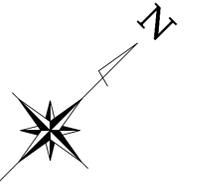

事業区域延長(中部圏) L=17.0km

事業区域幅最大15.0m

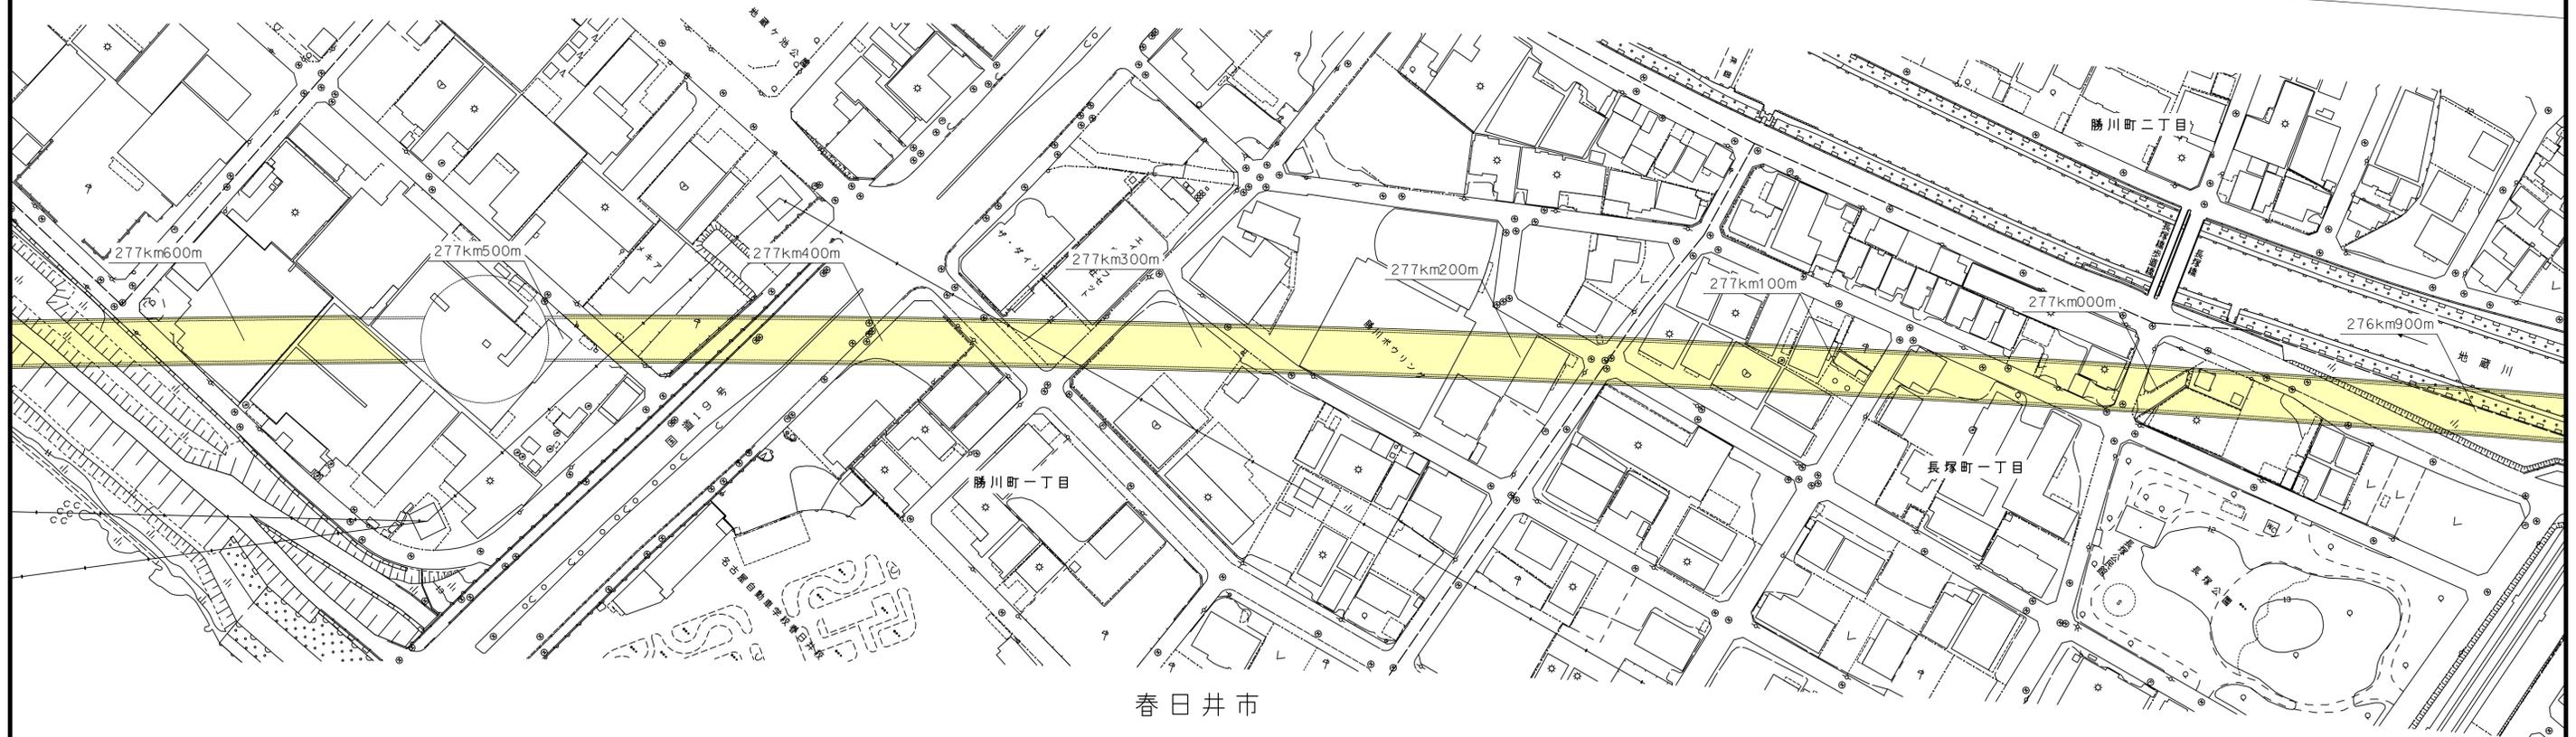


注1: 駅部、非常口等については、概ねの位置・形状である。
注2: この地図は、航空写真(平成26年撮影)に基づき作成したものである。

[凡例] 大深度地下使用申請区域

図面名	平面図(中部圏 15/24)
縮尺	S=1:1,000


平面図(中部圏 16/24)

(愛知県春日井市勝川町一丁目～愛知県名古屋市守山区瀬古東三丁目)

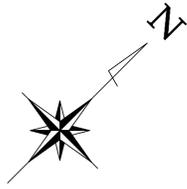

事業区域延長(中部圏) L=17.0km

事業区域幅最大15.0m

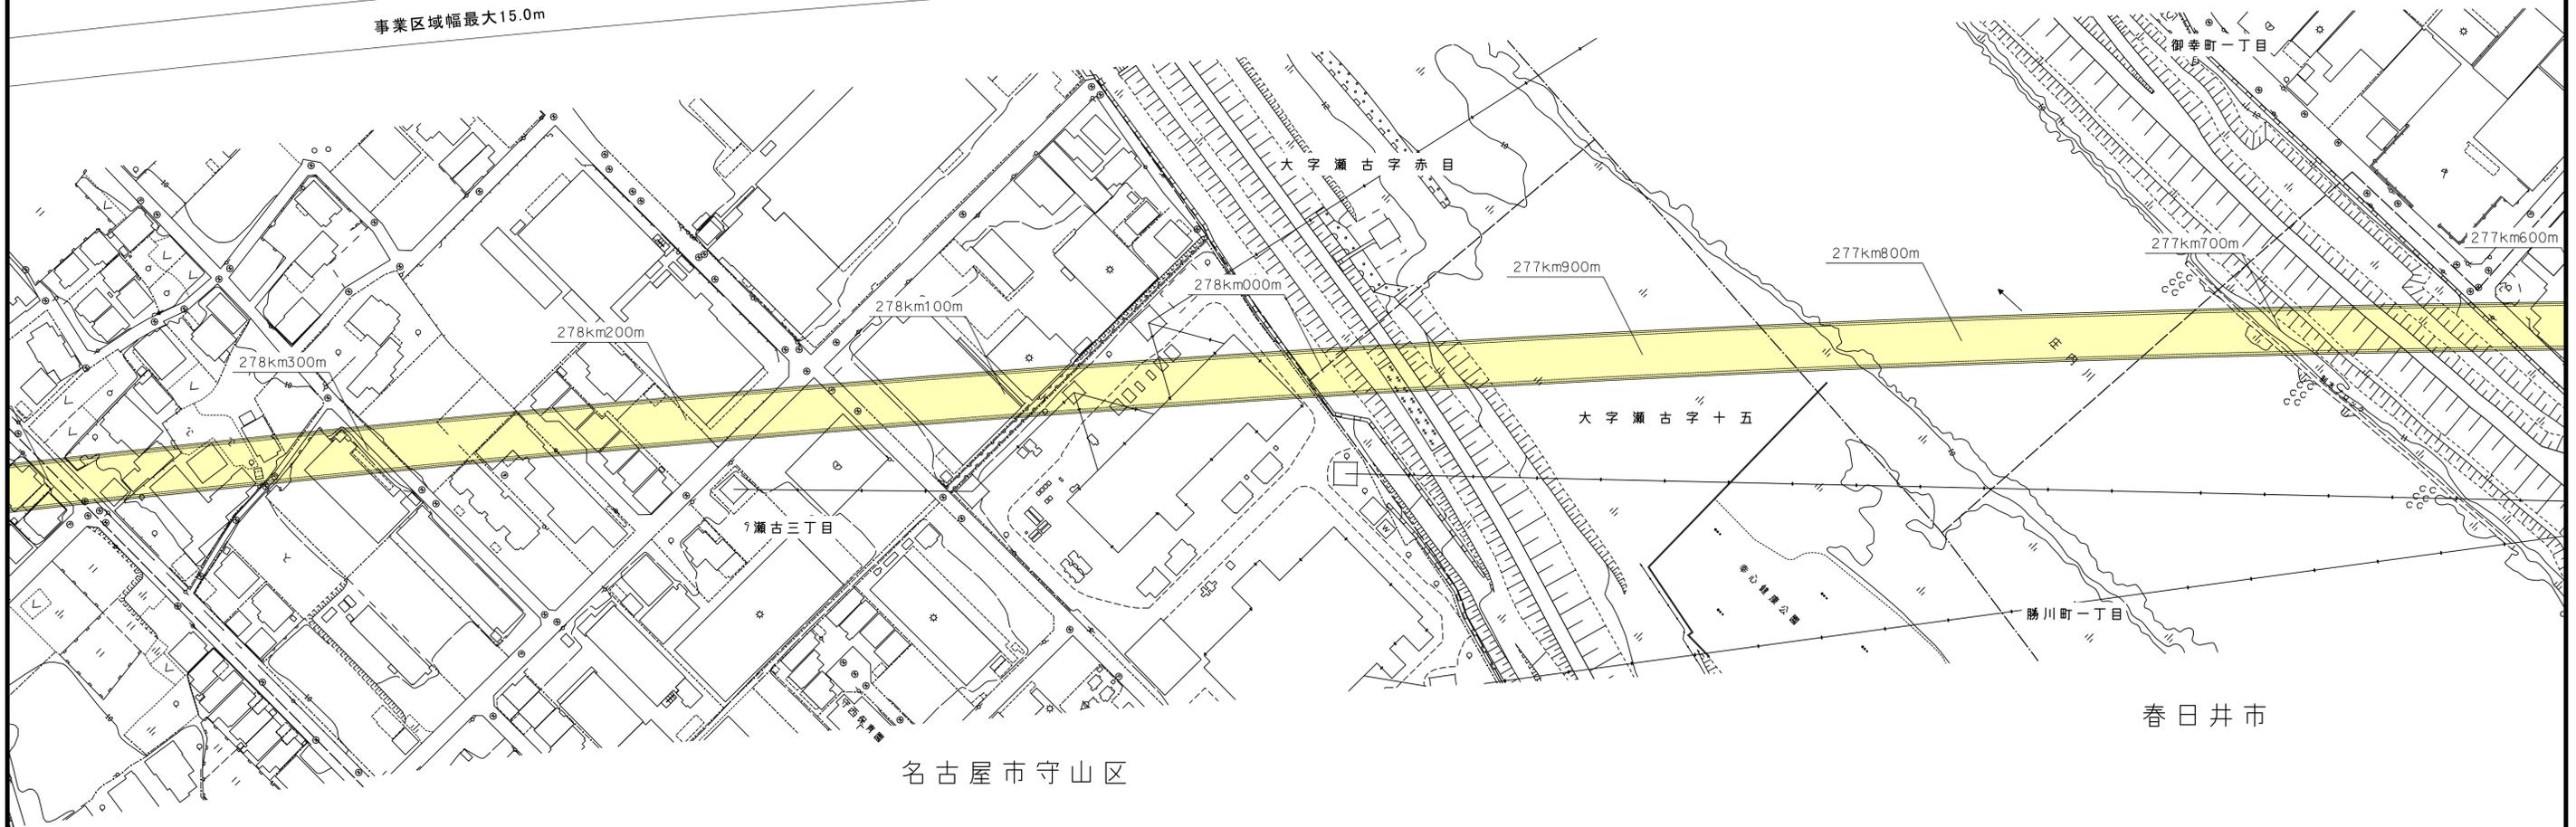


注1: 駅部、非常口等については、概ねの位置・形状である。
注2: この地図は、航空写真(平成26年撮影)に基づき作成したものである。

[凡例] 大深度地下使用申請区域

図面名	平面図(中部圏 16/24)
縮尺	S=1:1,000


平面図(中部圏 17/24)

(愛知県名古屋市守山区瀬古三丁目～愛知県名古屋市北区上飯田町字北山)

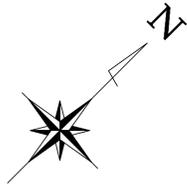

事業区域延長(中部圏) L=17.0km

事業区域幅最大15.0m

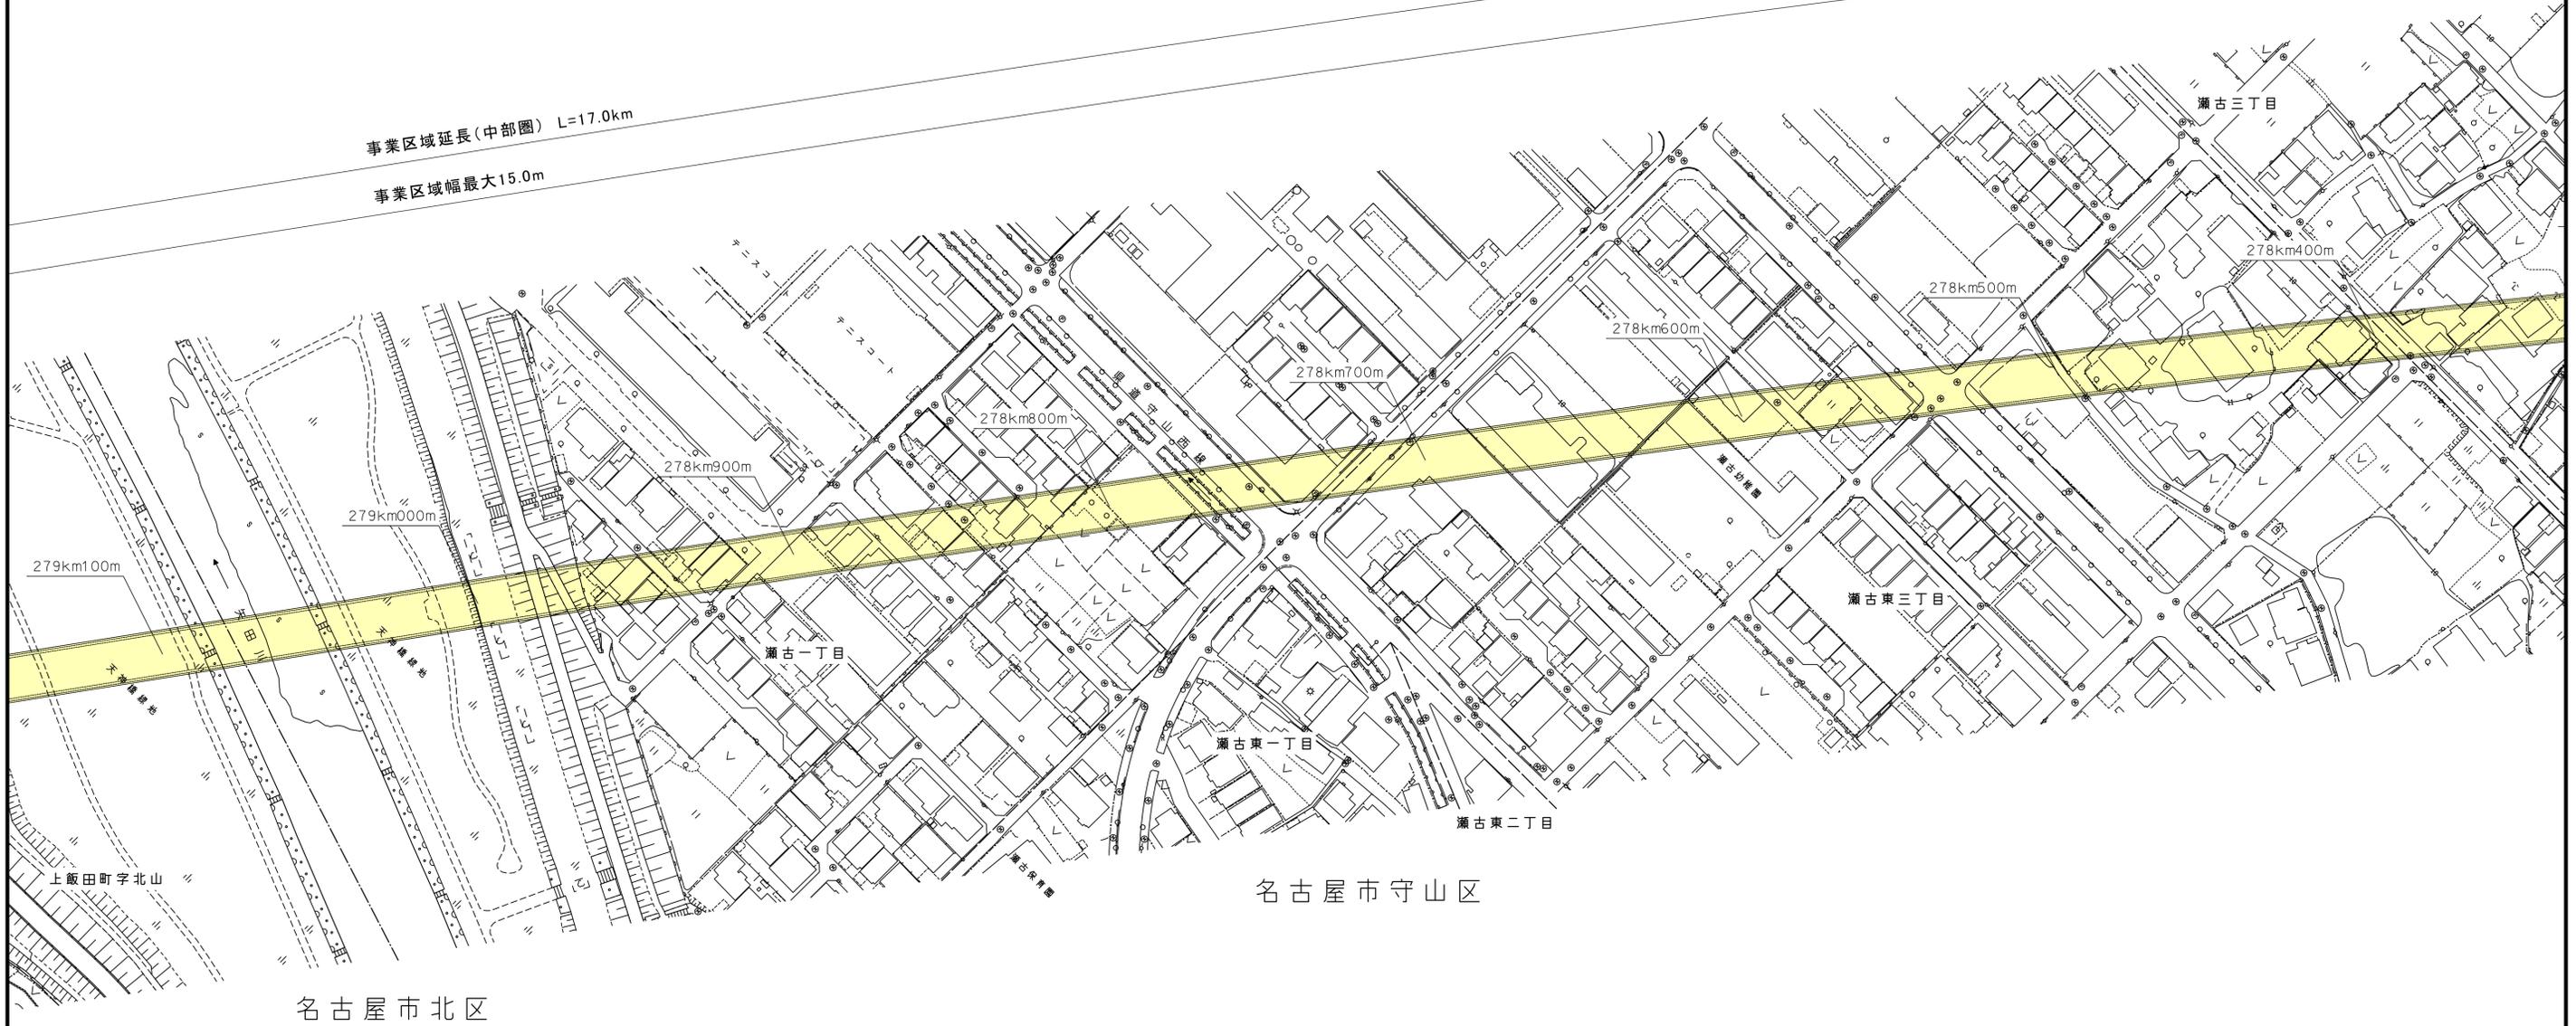


注1: 駅部、非常口等については、概ねの位置・形状である。
注2: この地図は、航空写真(平成26年撮影)に基づき作成したものである。

[凡例]  大深度地下使用申請区域


図面名	平面図(中部圏 17/24)
縮尺	S=1:1,000

平面図(中部圏 18/24)

(愛知県名古屋市北区上飯田町字北山～愛知県名古屋市北区御成通四丁目)

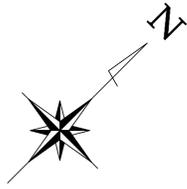

事業区域延長(中部圏) L=17.0km
事業区域幅最大15.0m

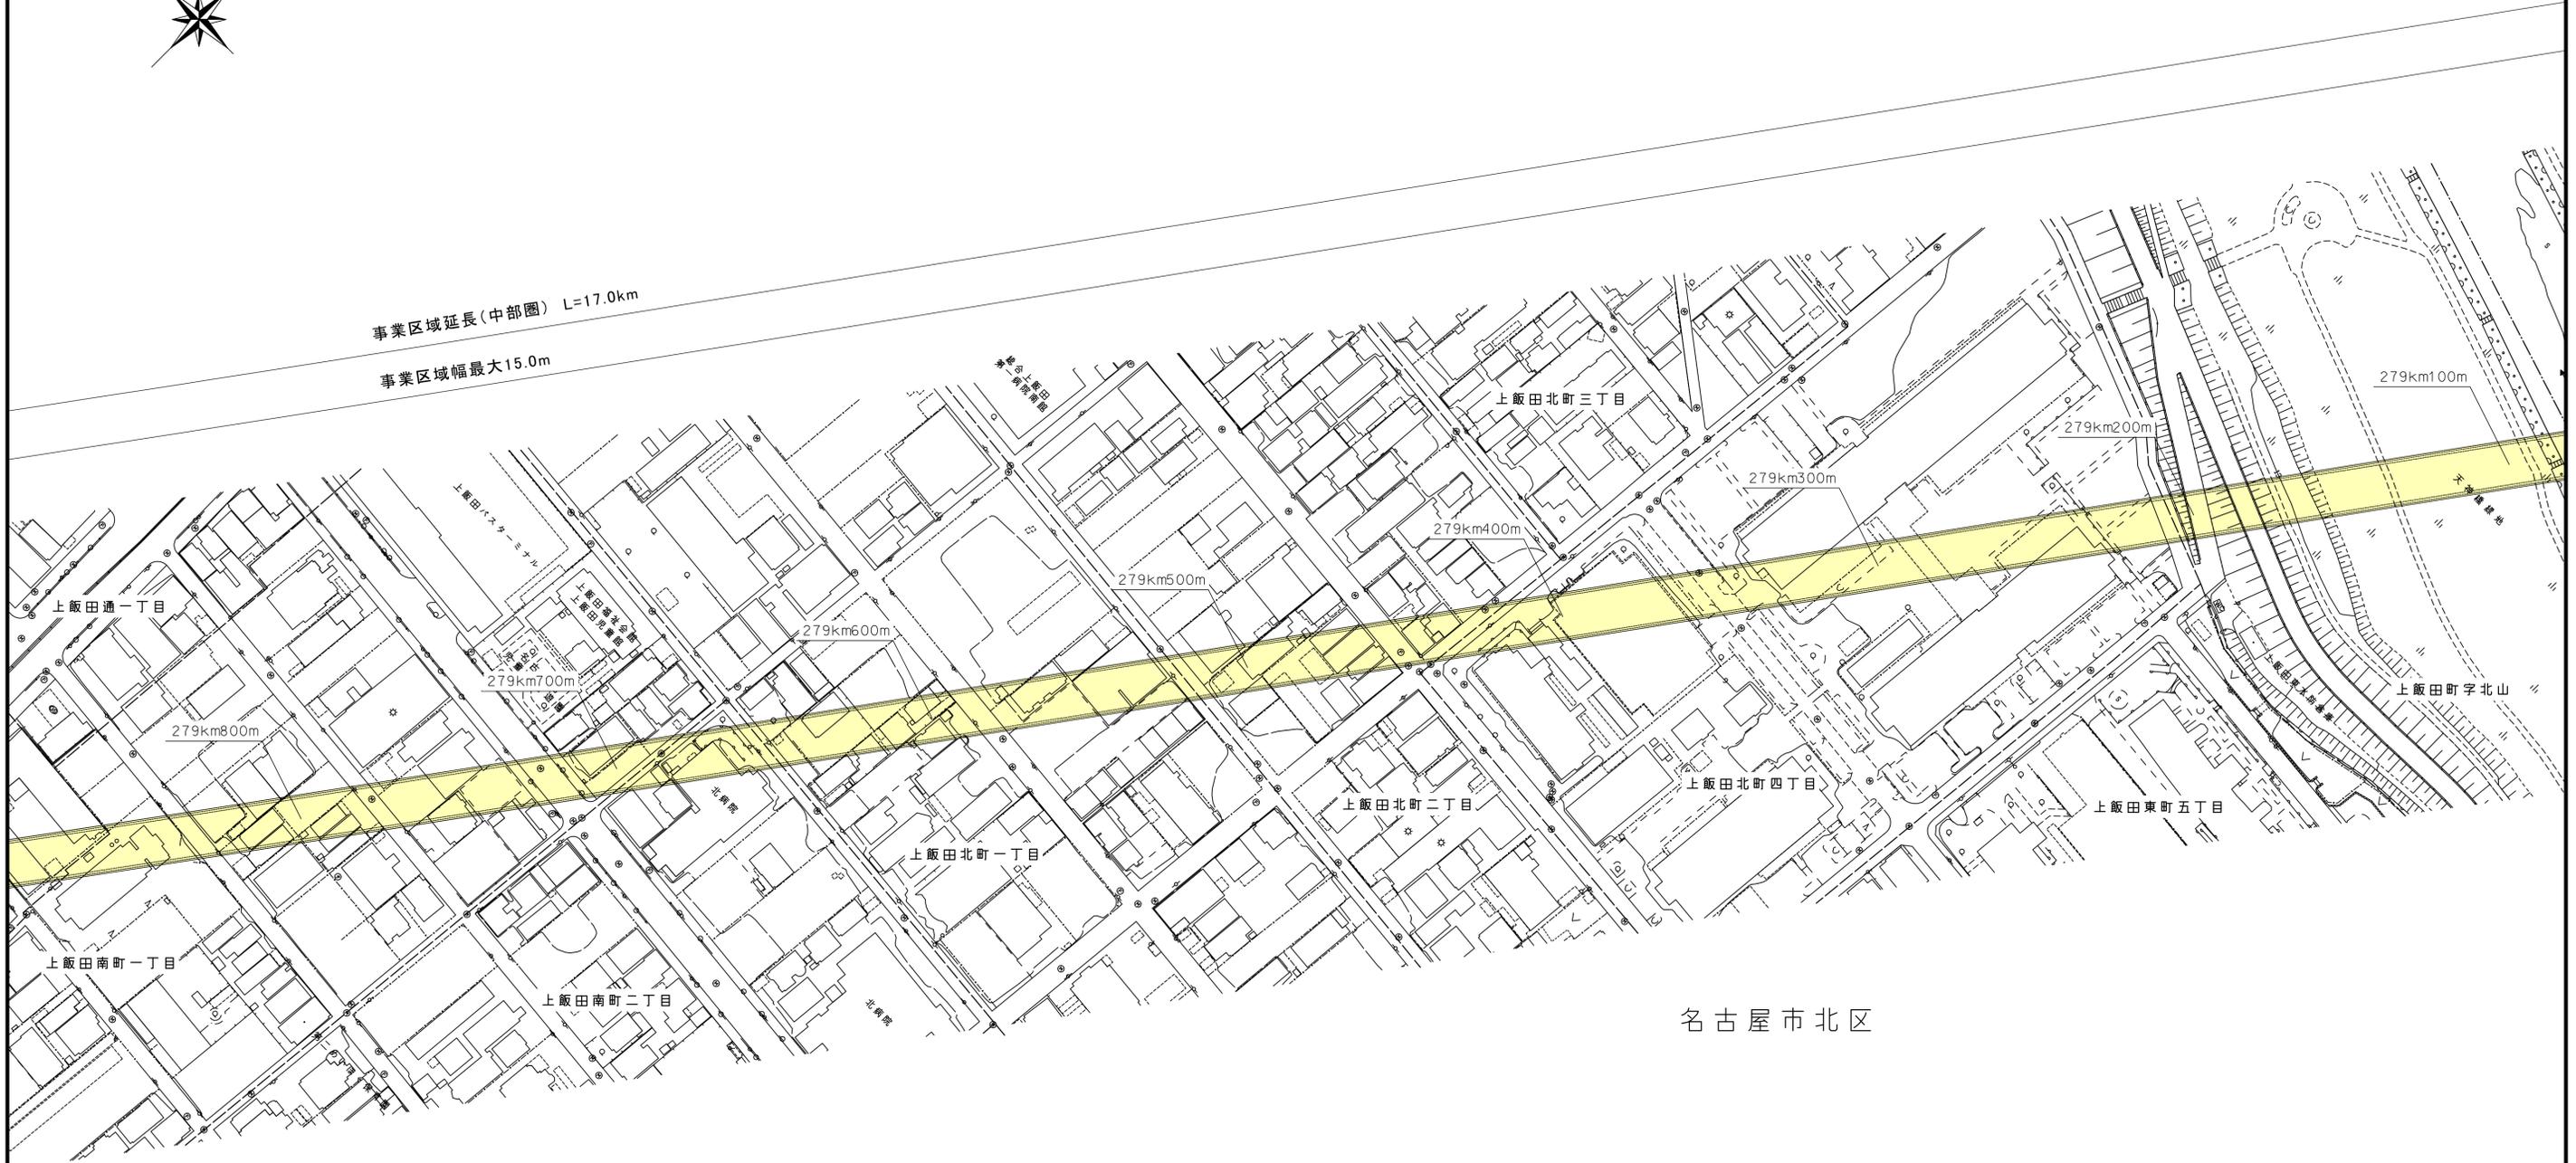

名古屋市北区


注1: 駅部、非常口等については、概ねの位置・形状である。
注2: この地図は、航空写真(平成26年撮影)に基づき作成したものである。

[凡例]  大深度地下使用申請区域

図面名	平面図(中部圏 18/24)
縮尺	S=1:1,000


平面図(中部圏 19/24)

(愛知県名古屋市北区上飯田南町一丁目～愛知県名古屋市北区若葉通二丁目)

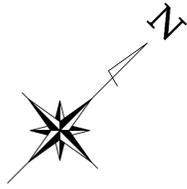

事業区域延長(中部圏) L=17.0km

事業区域幅最大15.0m

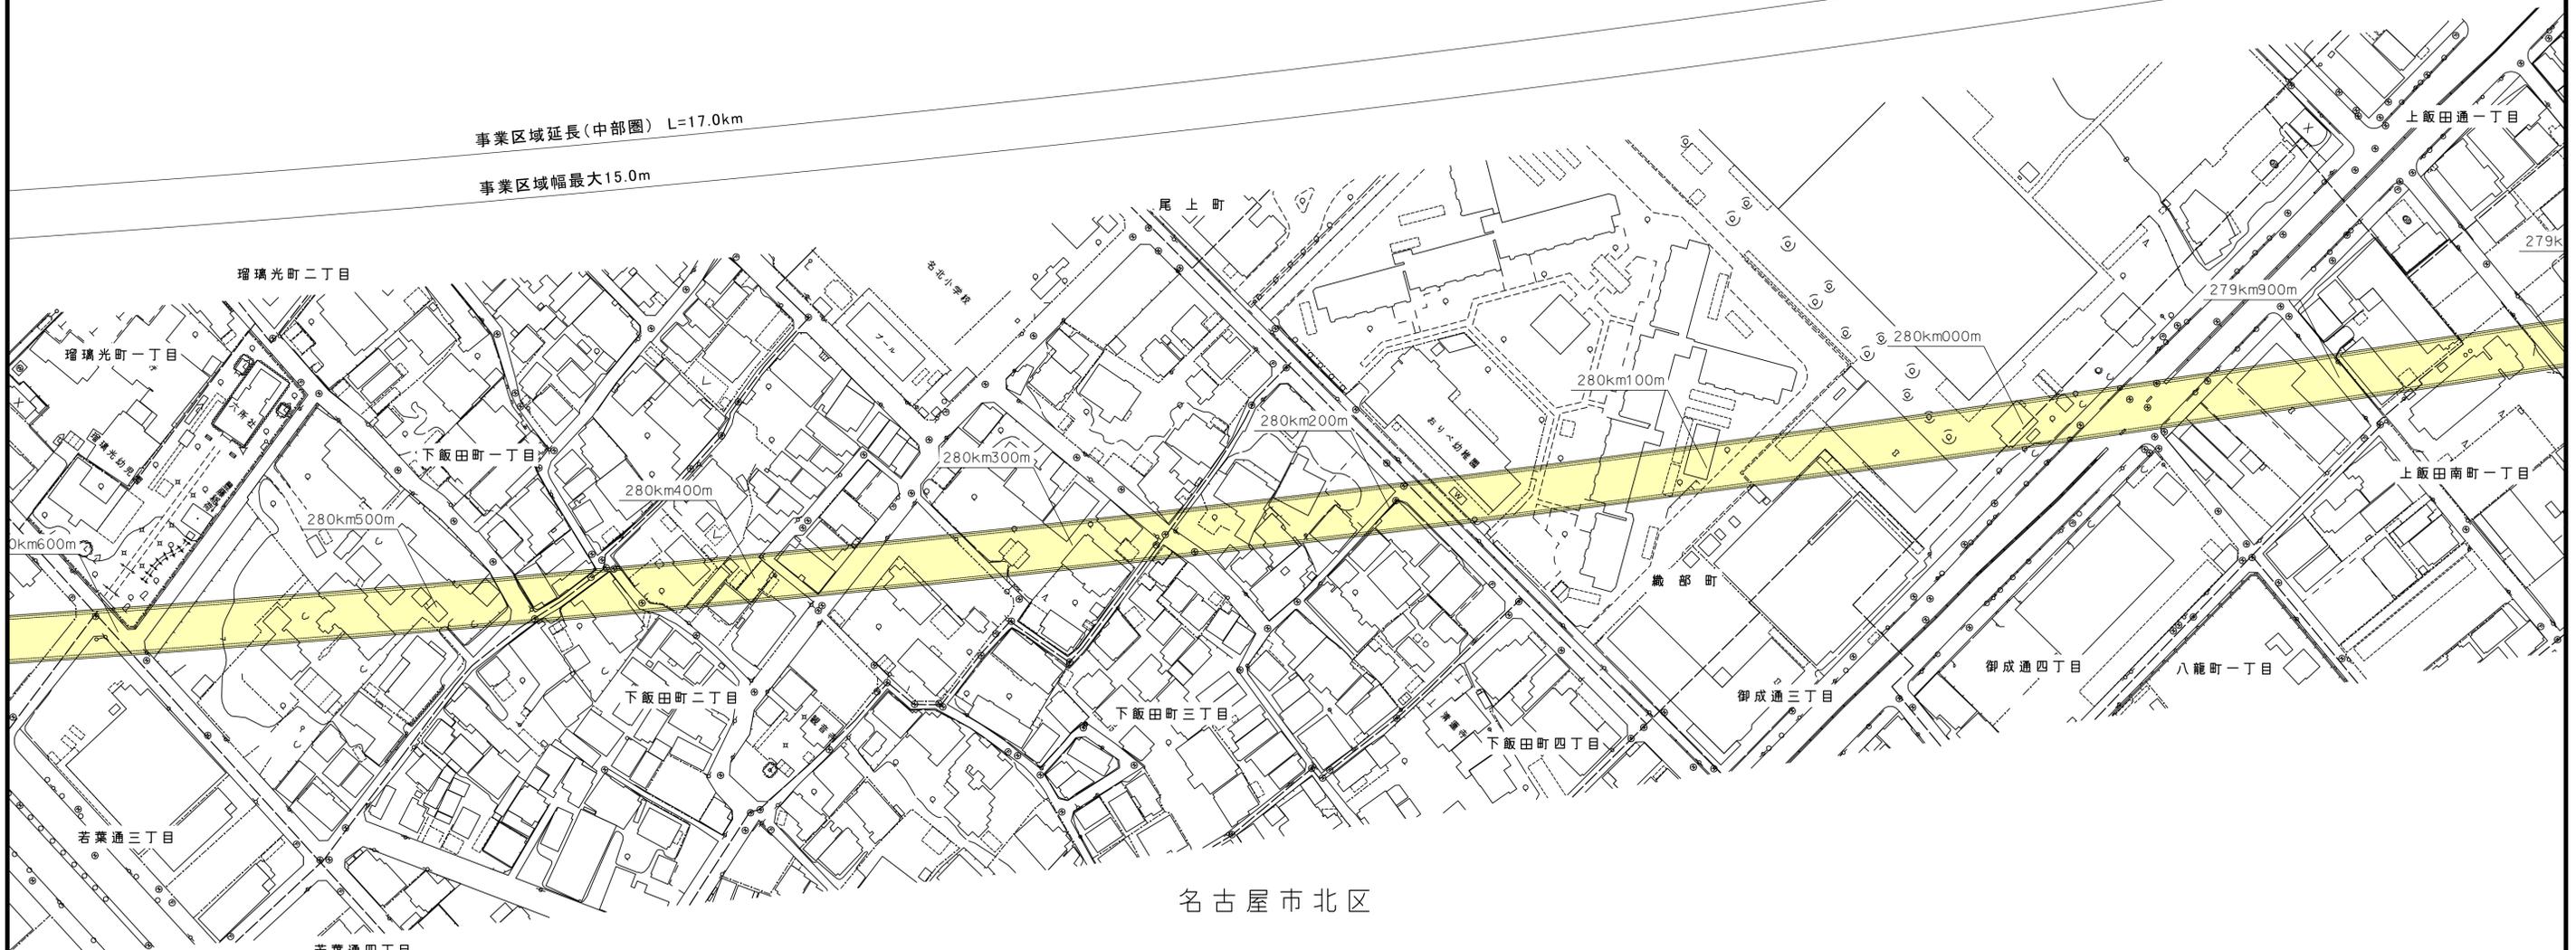


注1: 駅部、非常口等については、概ねの位置・形状である。
注2: この地図は、航空写真(平成26年撮影)に基づき作成したものである。

[凡例]  大深度地下使用申請区域

図面名	平面図(中部圏 19/24)
縮尺	S=1:1,000


平面図(中部圏 20/24)

(愛知県名古屋市北区下飯田町一丁目～愛知県名古屋市北区長田町一丁目)

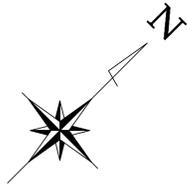

事業区域延長(中部圏) L=17.0km

事業区域幅最大15.0m

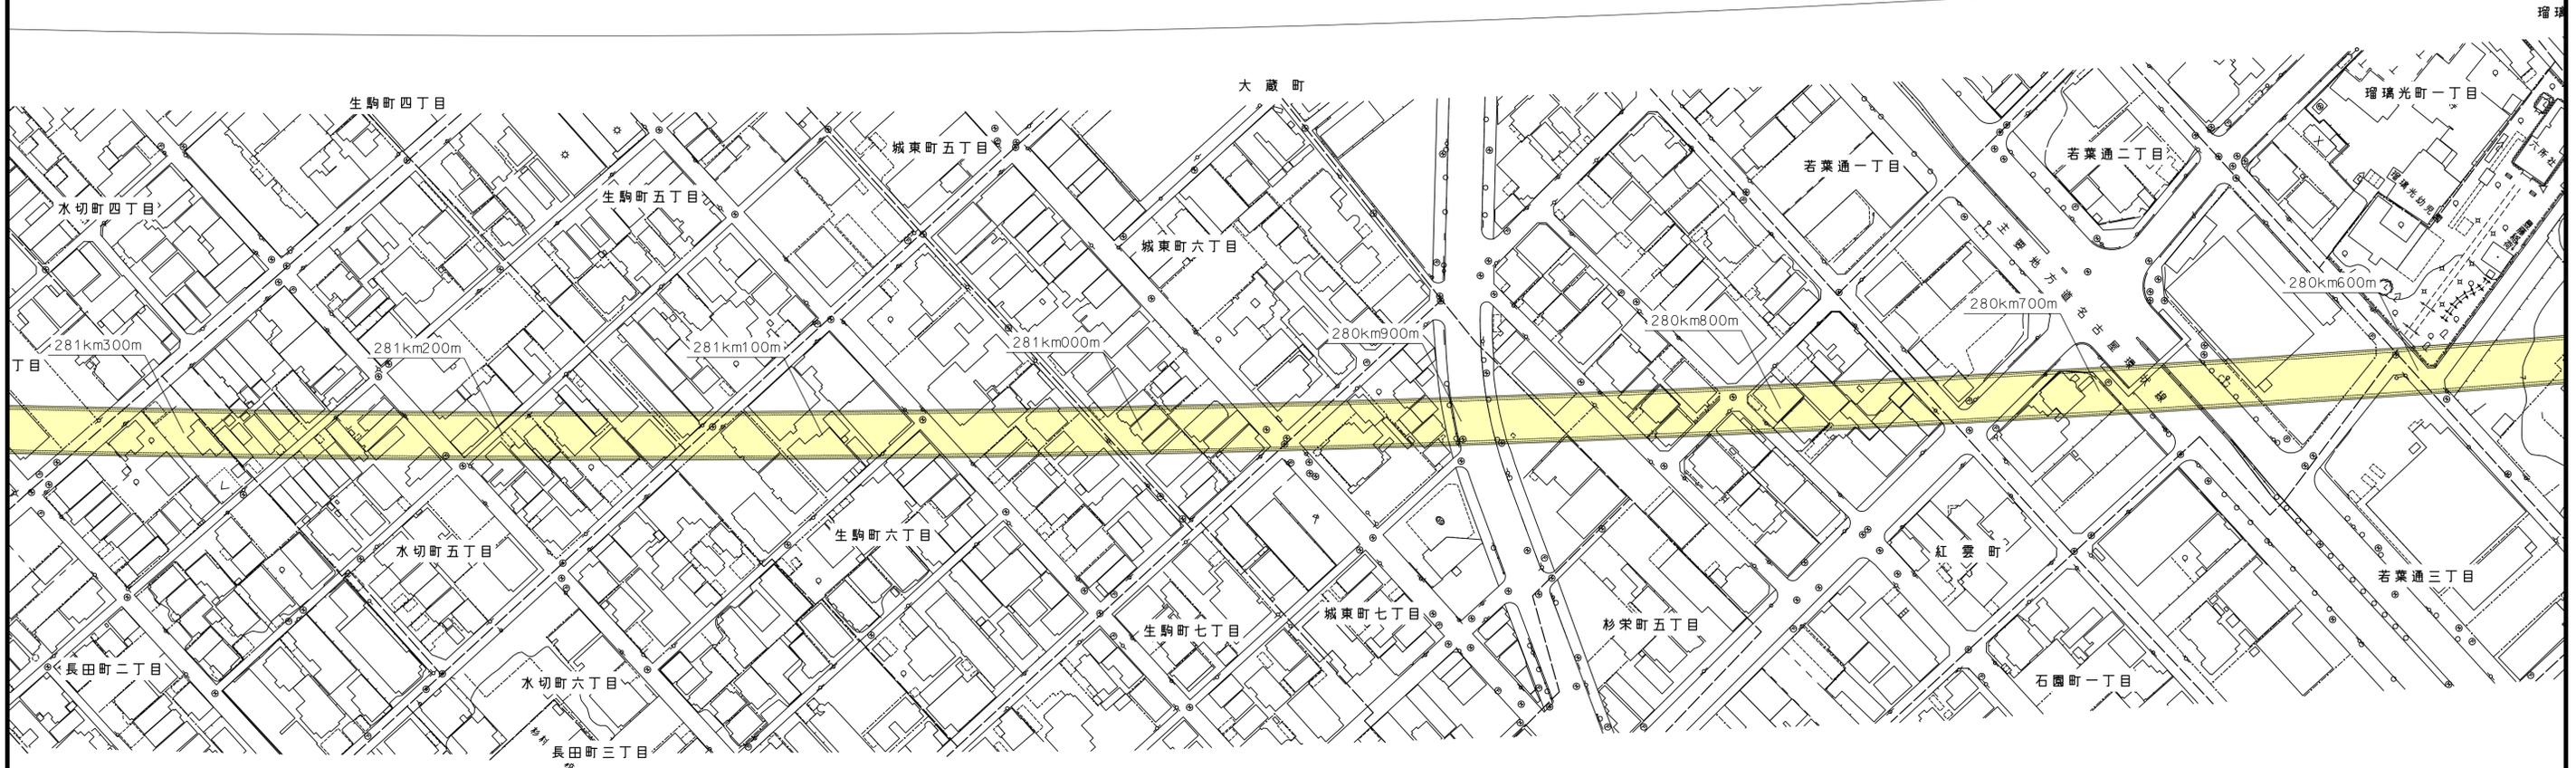

名古屋市北区



注1: 駅部、非常口等については、概ねの位置・形状である。
注2: この地図は、航空写真(平成26年撮影)に基づき作成したものである。

[凡例]  大深度地下使用申請区域

図面名	平面図(中部圏 20/24)
縮尺	S=1:1,000

平面図(中部圏 22/24)

(愛知県名古屋市北区清水二丁目～愛知県名古屋市中区三の丸四丁目)

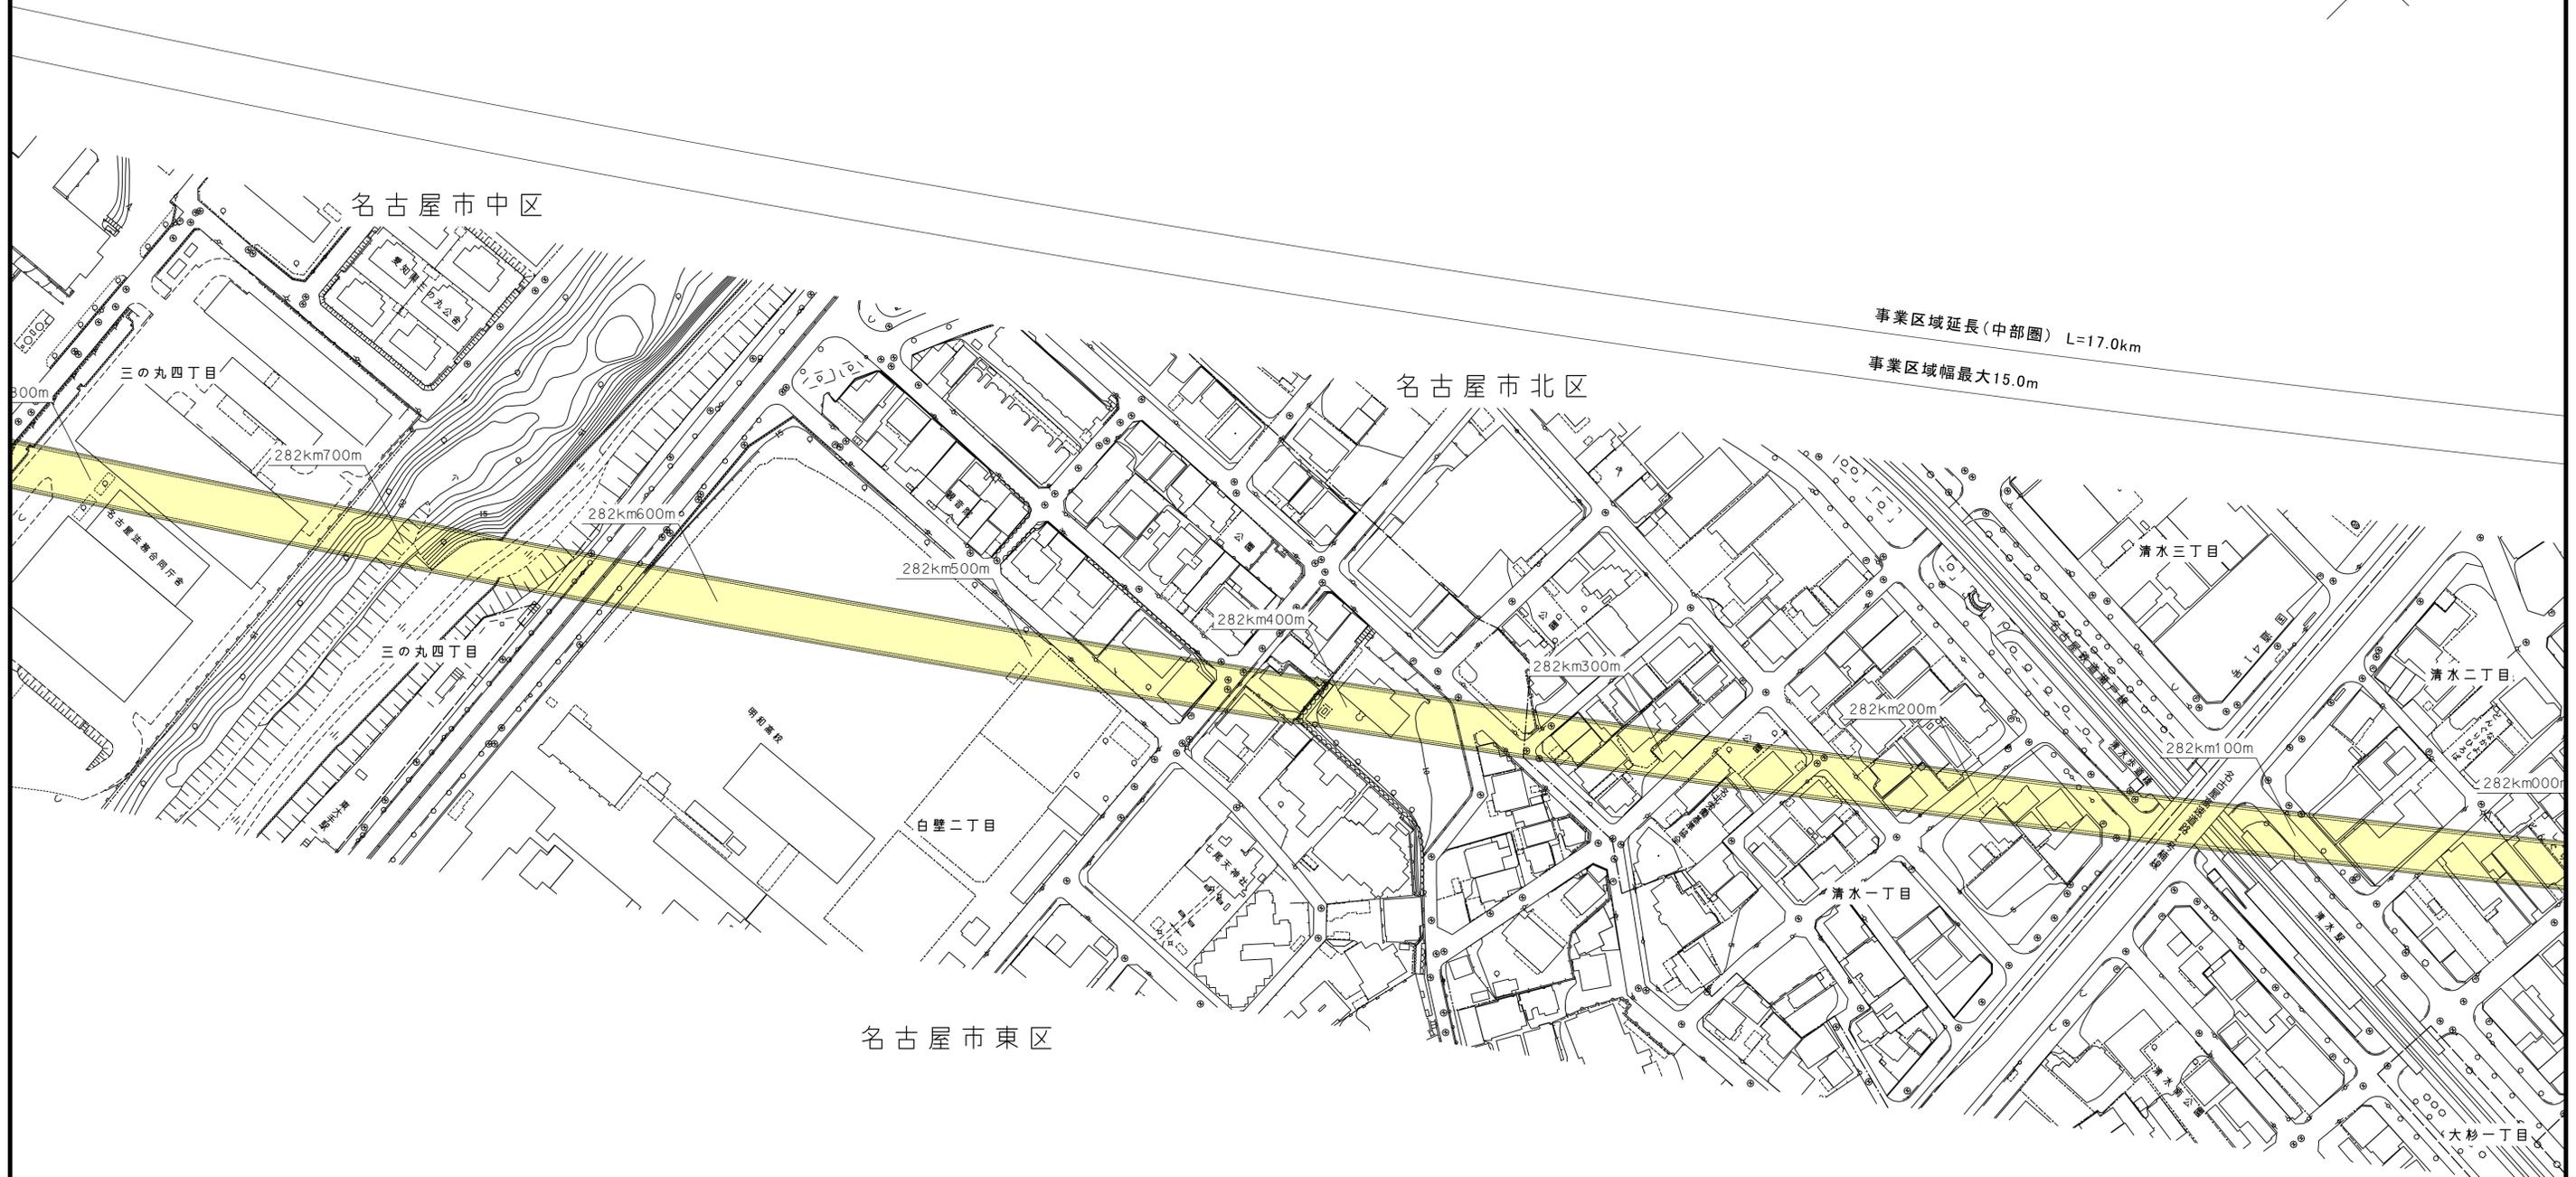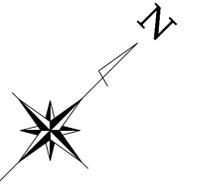



注1: 駅部、非常口等については、概ねの位置・形状である。
注2: この地図は、航空写真(平成26年撮影)に基づき作成したものである。

[凡例] 大深度地下使用申請区域

図面名	平面図(中部圏 22/24)
縮尺	S=1:1,000

平面図（中部圏 23/24）

（愛知県名古屋市中区三の丸四丁目～愛知県名古屋市中区三の丸一丁目）

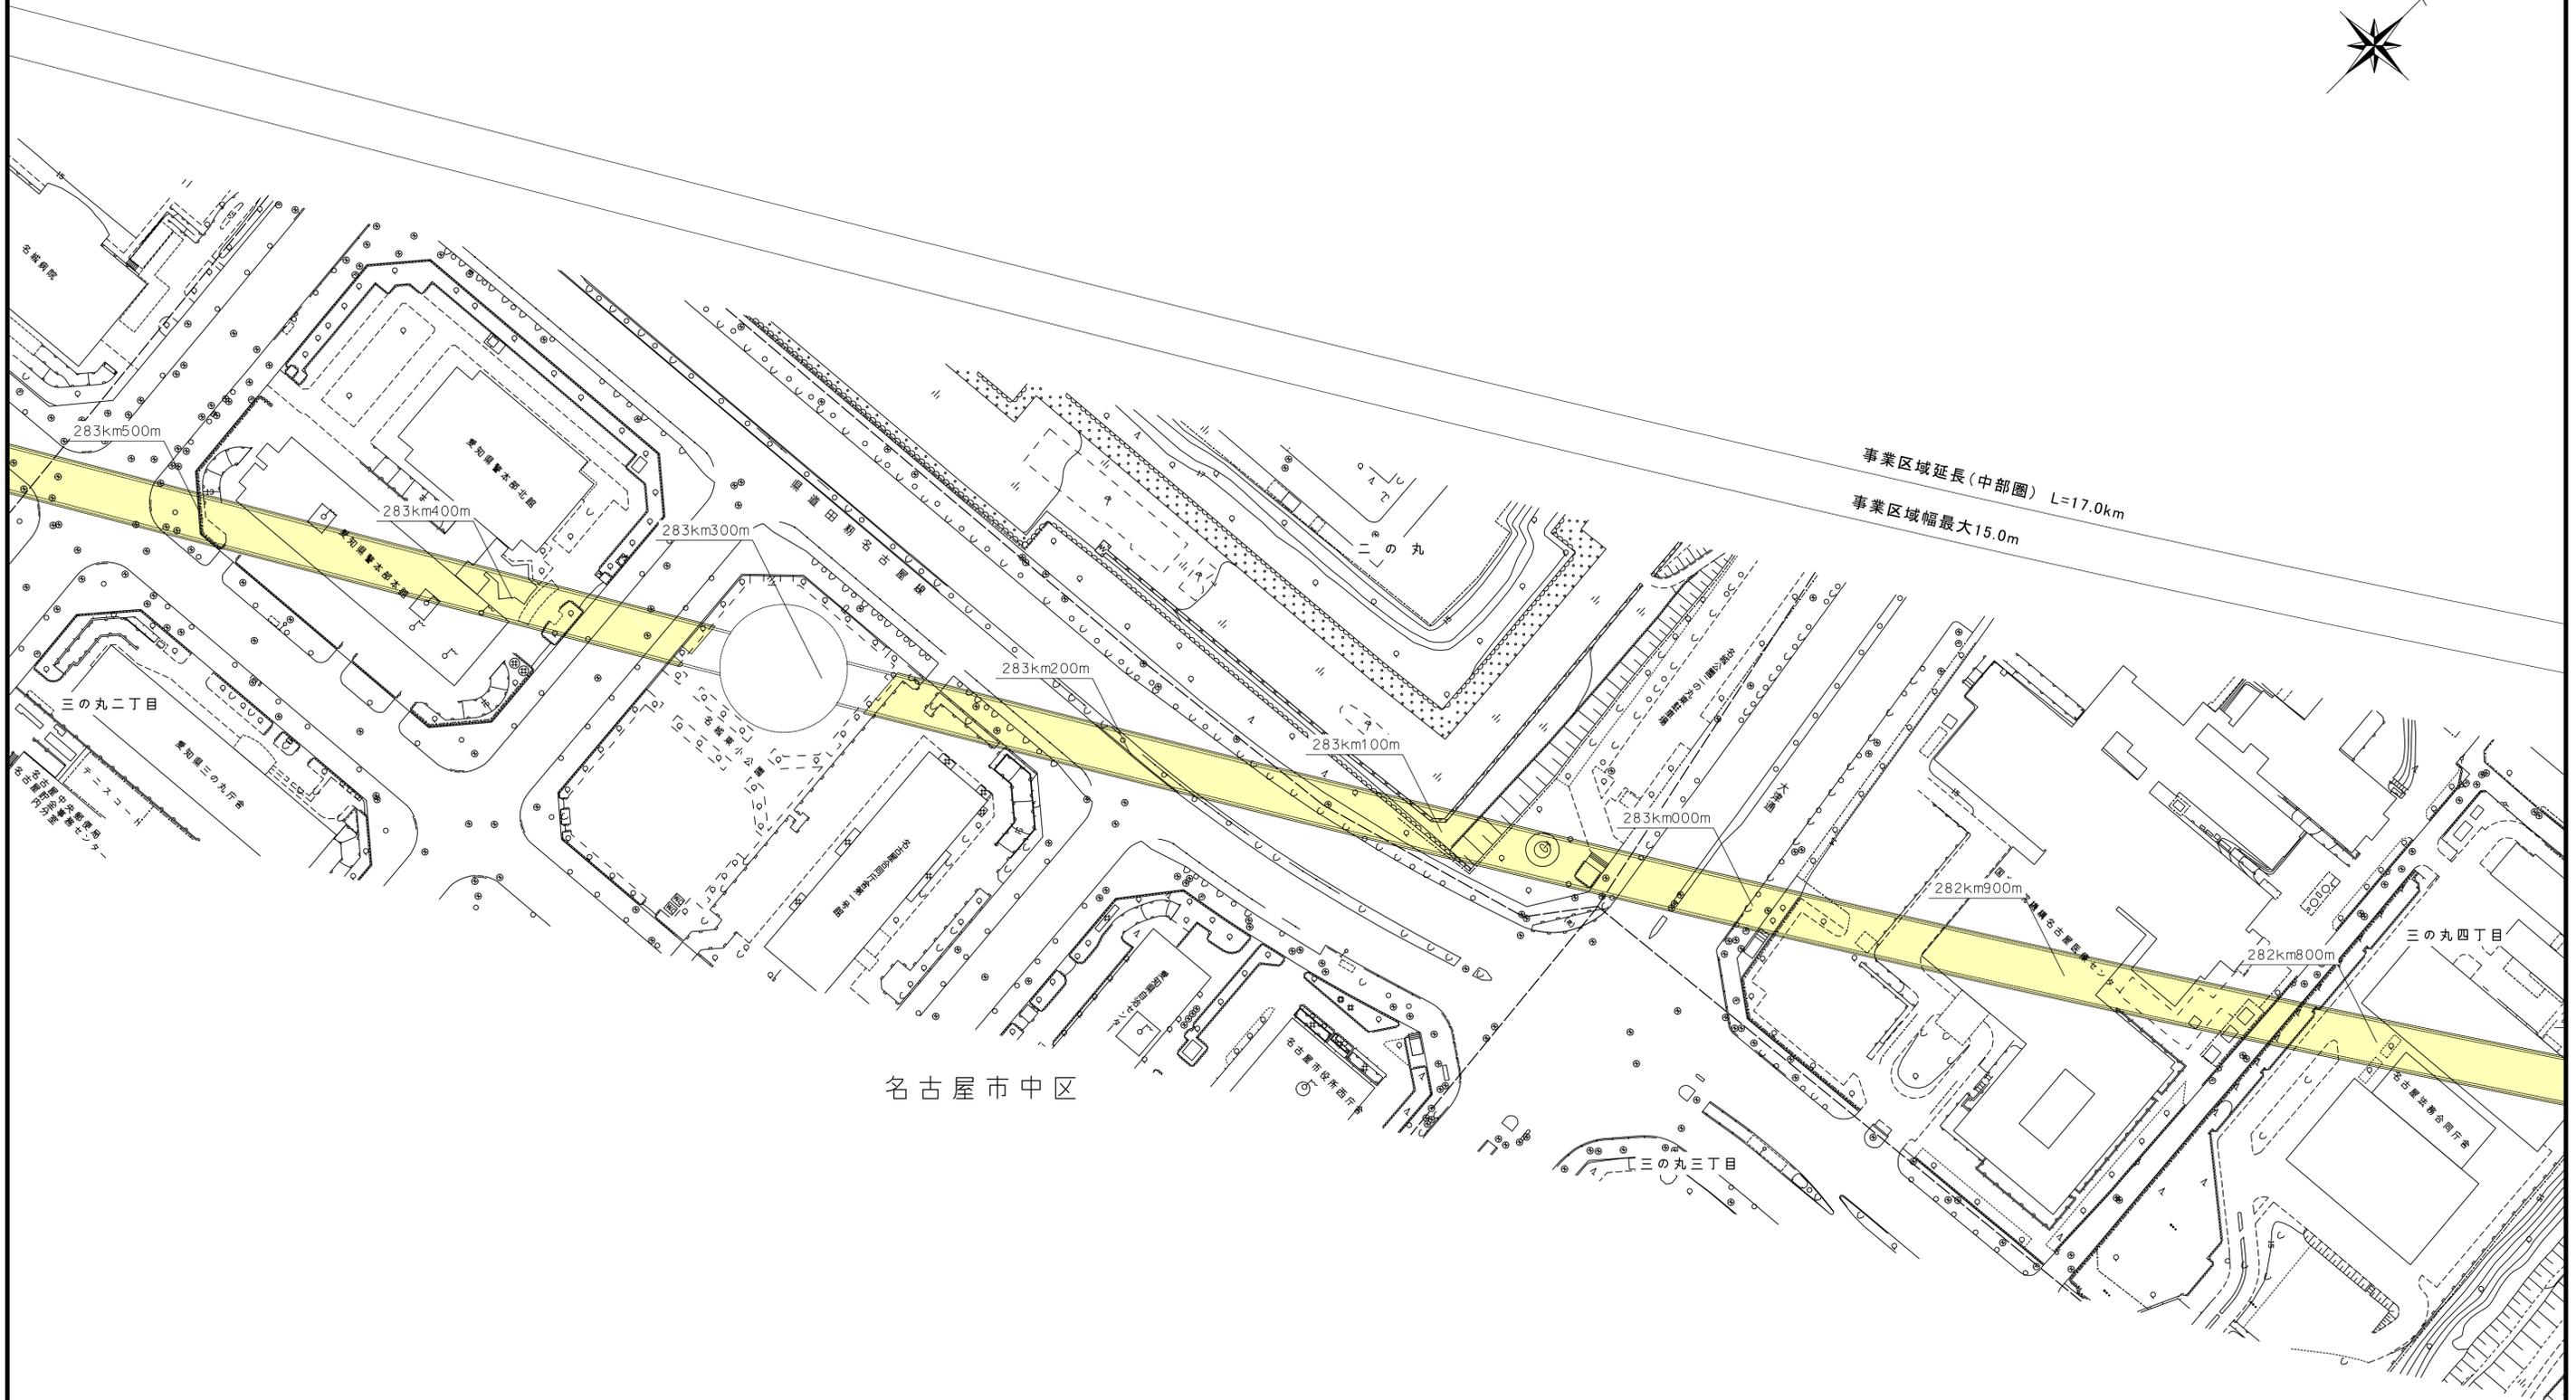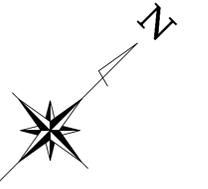



注1：駅部、非常口等については、概ねの位置・形状である。
注2：この地図は、航空写真（平成26年撮影）に基づき作成したものである。

[凡例] 大深度地下使用申請区域

図面名	平面図（中部圏 23/24）
縮尺	S=1：1,000

平面図(中部圏 24/24)

(愛知県名古屋市中区三の丸二丁目～愛知県名古屋市中区丸の内一丁目)

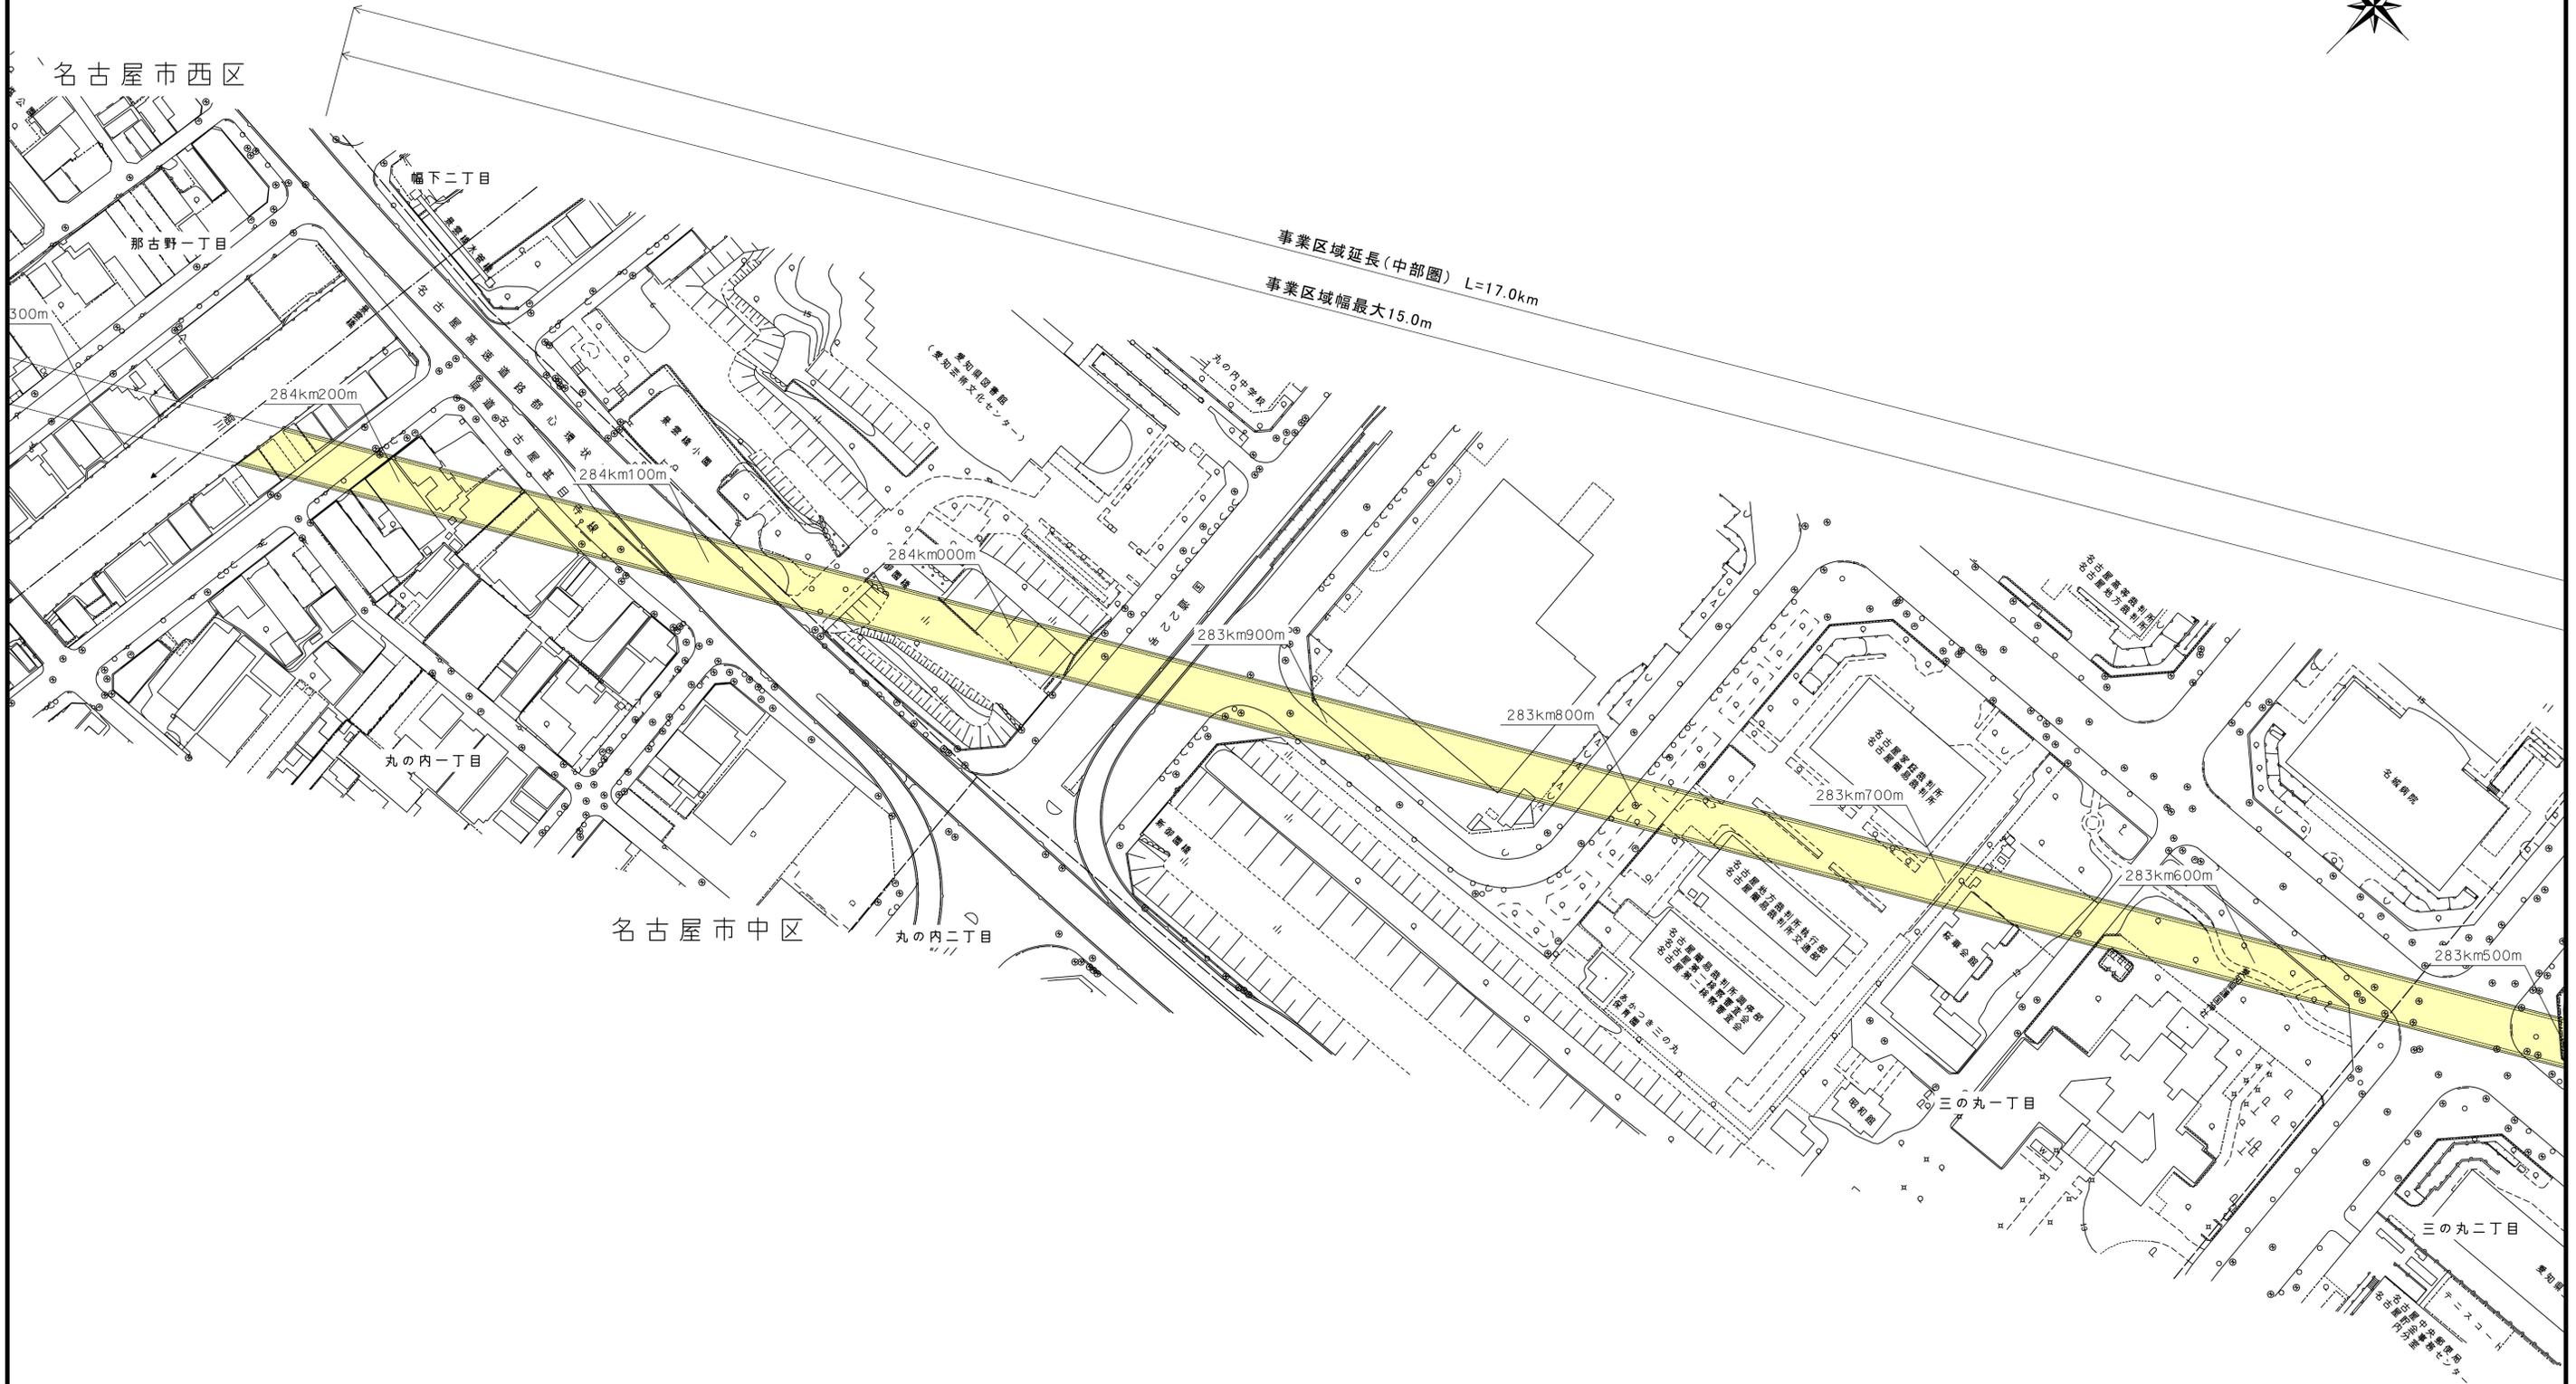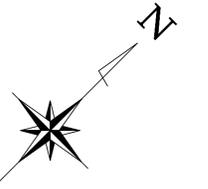

注1: 駅部、非常口等については、概ねの位置・形状である。
注2: この地図は、航空写真(平成26年撮影)に基づき作成したものである。

[凡例] 大深度地下使用申請区域

図面名	平面図(中部圏 24/24)
縮尺	S=1:1,000