

中央新幹線 品川・名古屋間


自0km-307mから

至288km-156mまで

線路縦断面図

縦尺 四千分の一

横尺 二千分の一

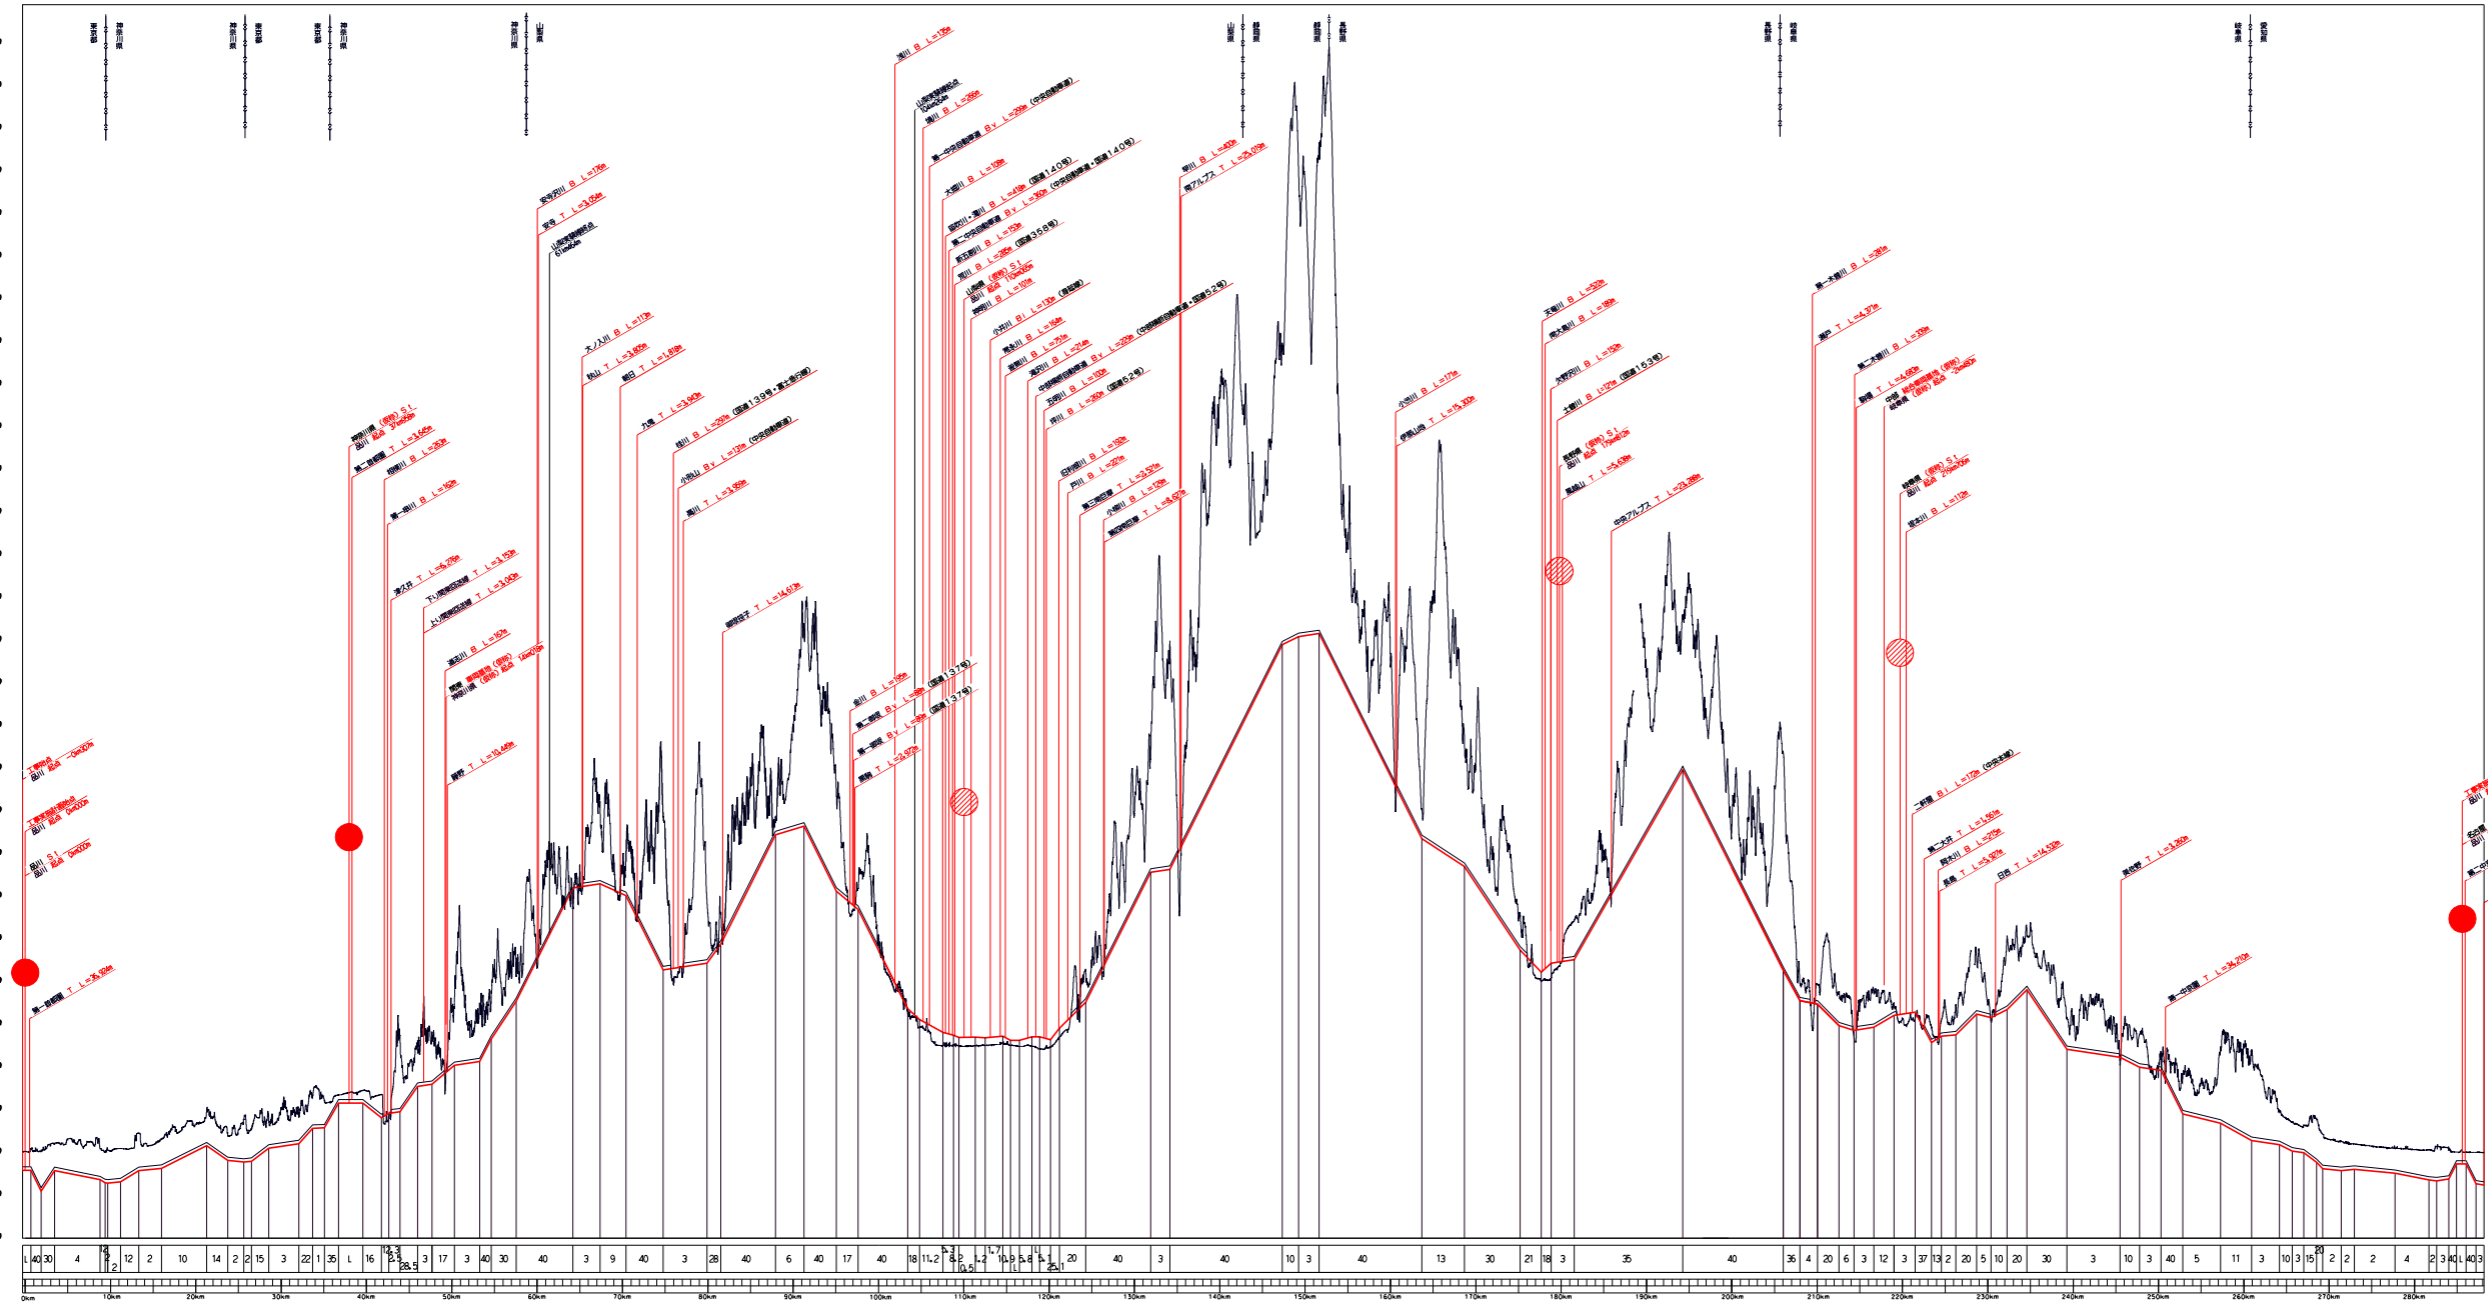

中央新幹線 品川・名古屋間

自0km-307mから

至288km-156mまで

線路縦断面図

縦尺 四千分の一

横尺 二千分の一

中央新幹線 品川・名古屋間
工事実施計画 (その1)
線路縦断面図
縮尺=横:1/200,000 縦:1/4,000
1葉の内1