


中央新幹線 品川・名古屋間

自0km-307mから

至288km156mまで

線路縦断面図

縮尺 横縦 二万分の一

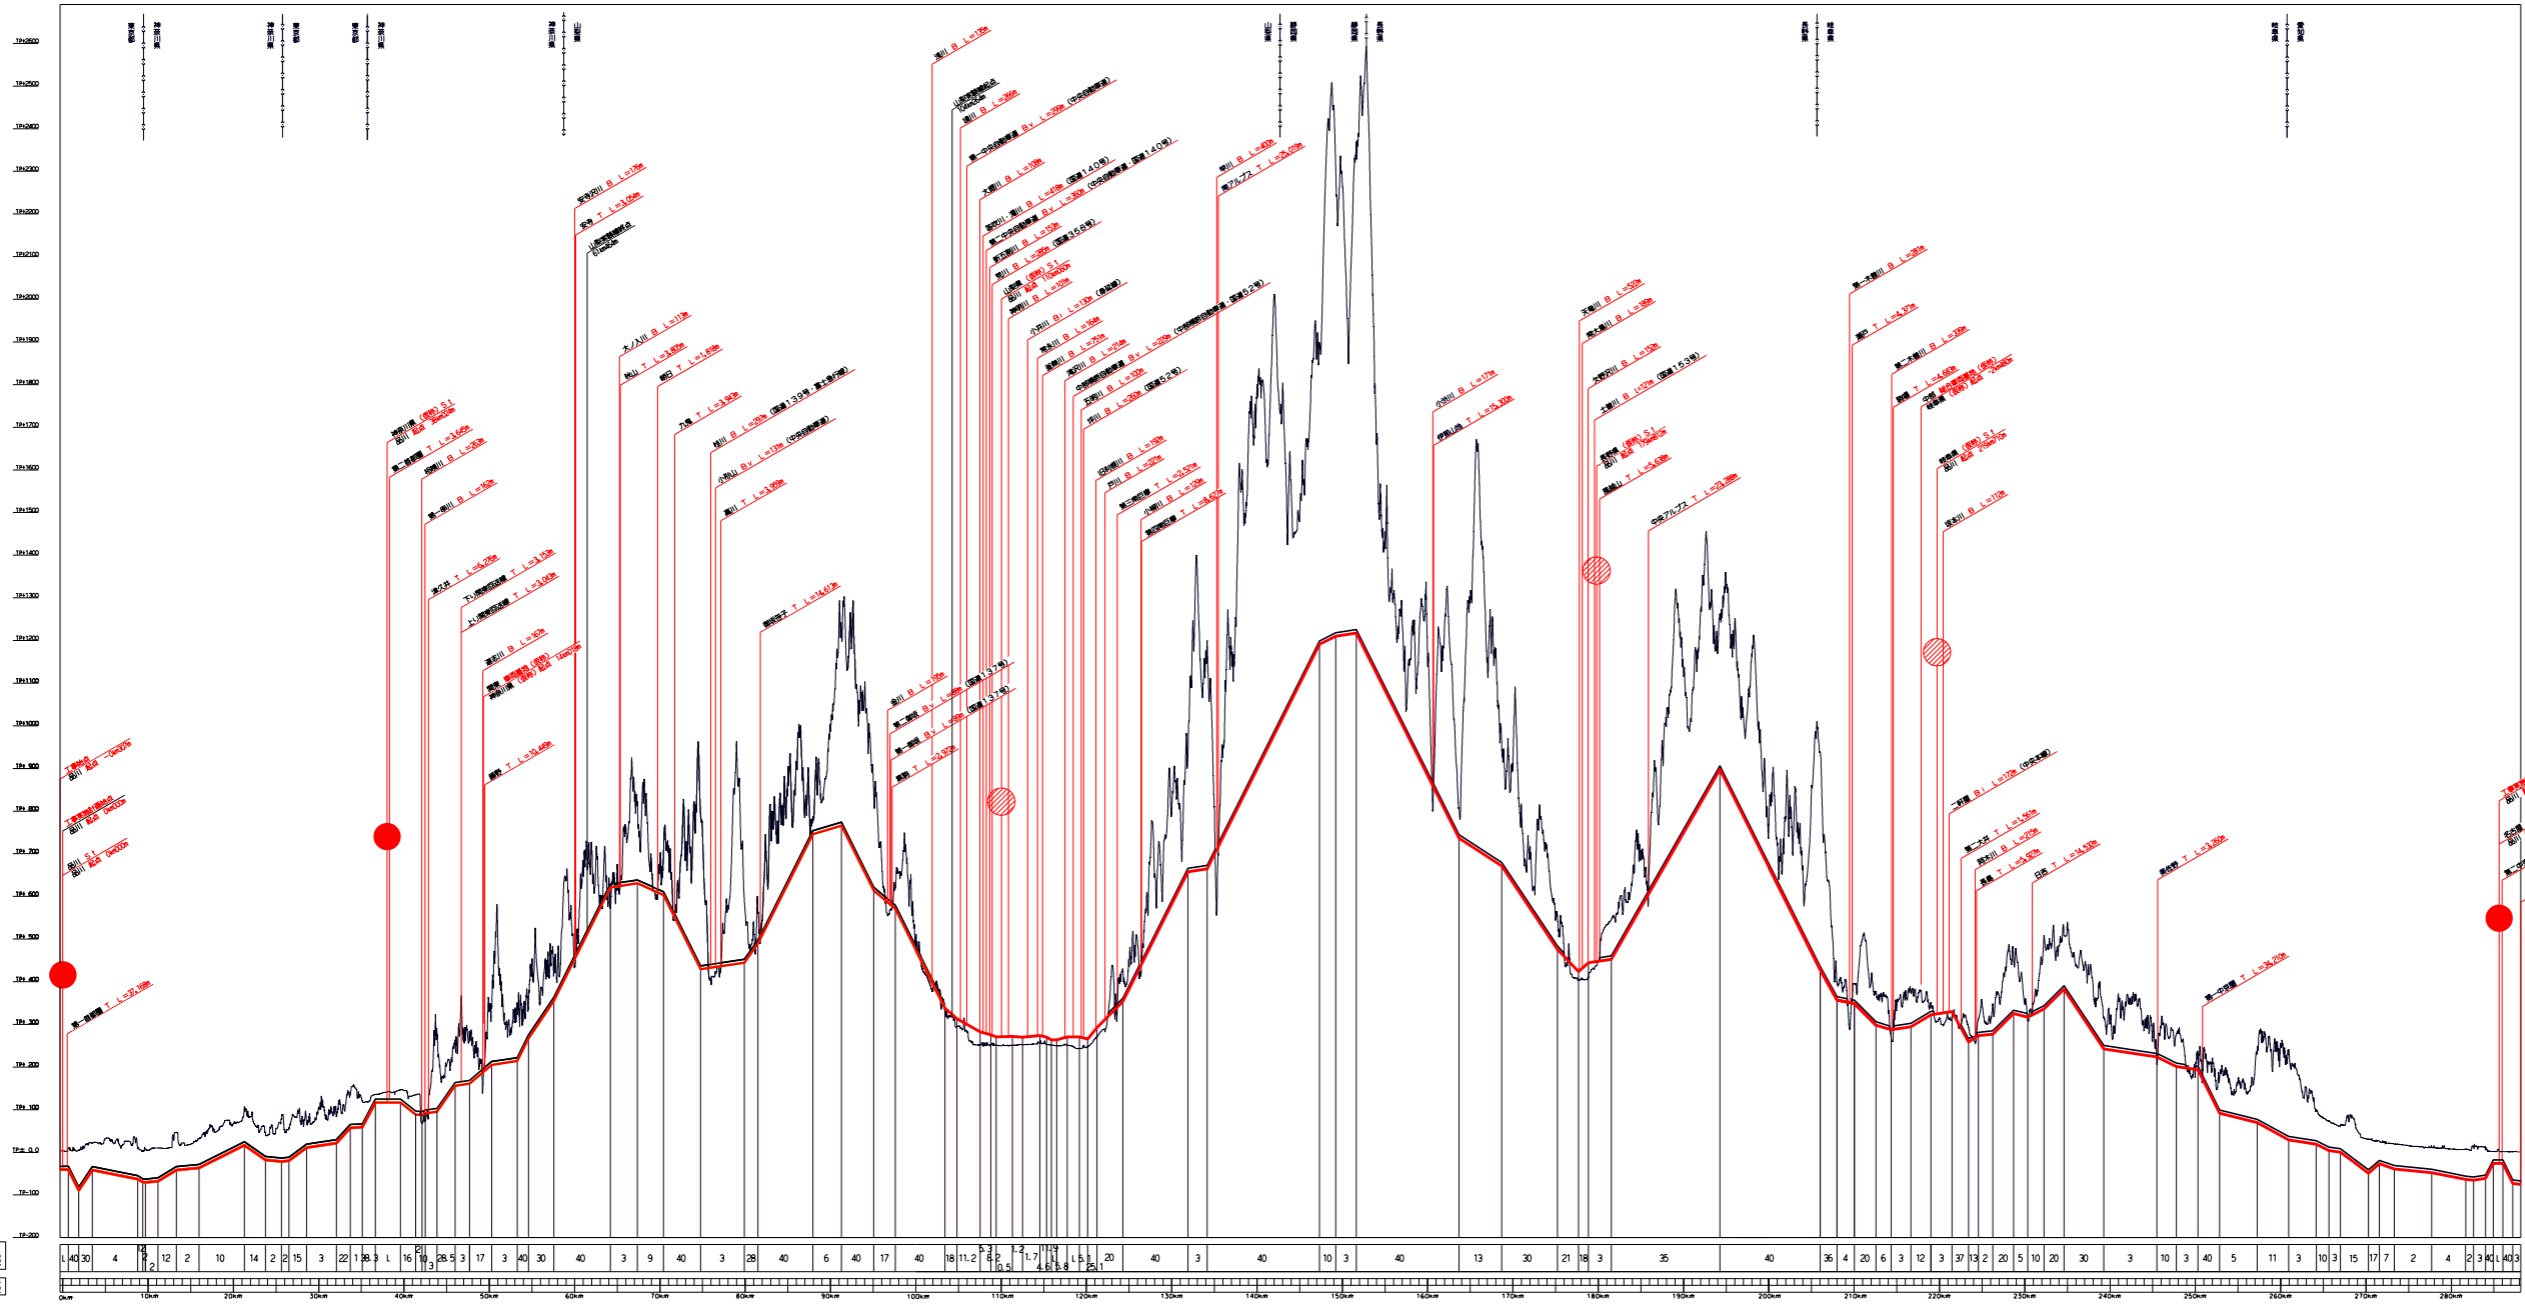

中央新幹線 品川・名古屋間

自0km-307mから

至288km156mまで

線路縦断面図

縮尺 横縦 二万分の一

中央新幹線 品川・名古屋間 工事実施計画 (その3)
線路縦断面図
縮尺=横:1/200,000 縦:1/4,000 1葉の内1