

中央新幹線 品川・名古屋間  
工事实施計画 (その3)

停車場平面図

縮尺 1/2,500  
8葉の内1 【品川】


図 併





中央新幹線 品川・名古屋間  
工事実施計画 (その3)  
停車場平面図  
縮尺=1/2,500  
8葉の内2 【神奈川県(仮称)】



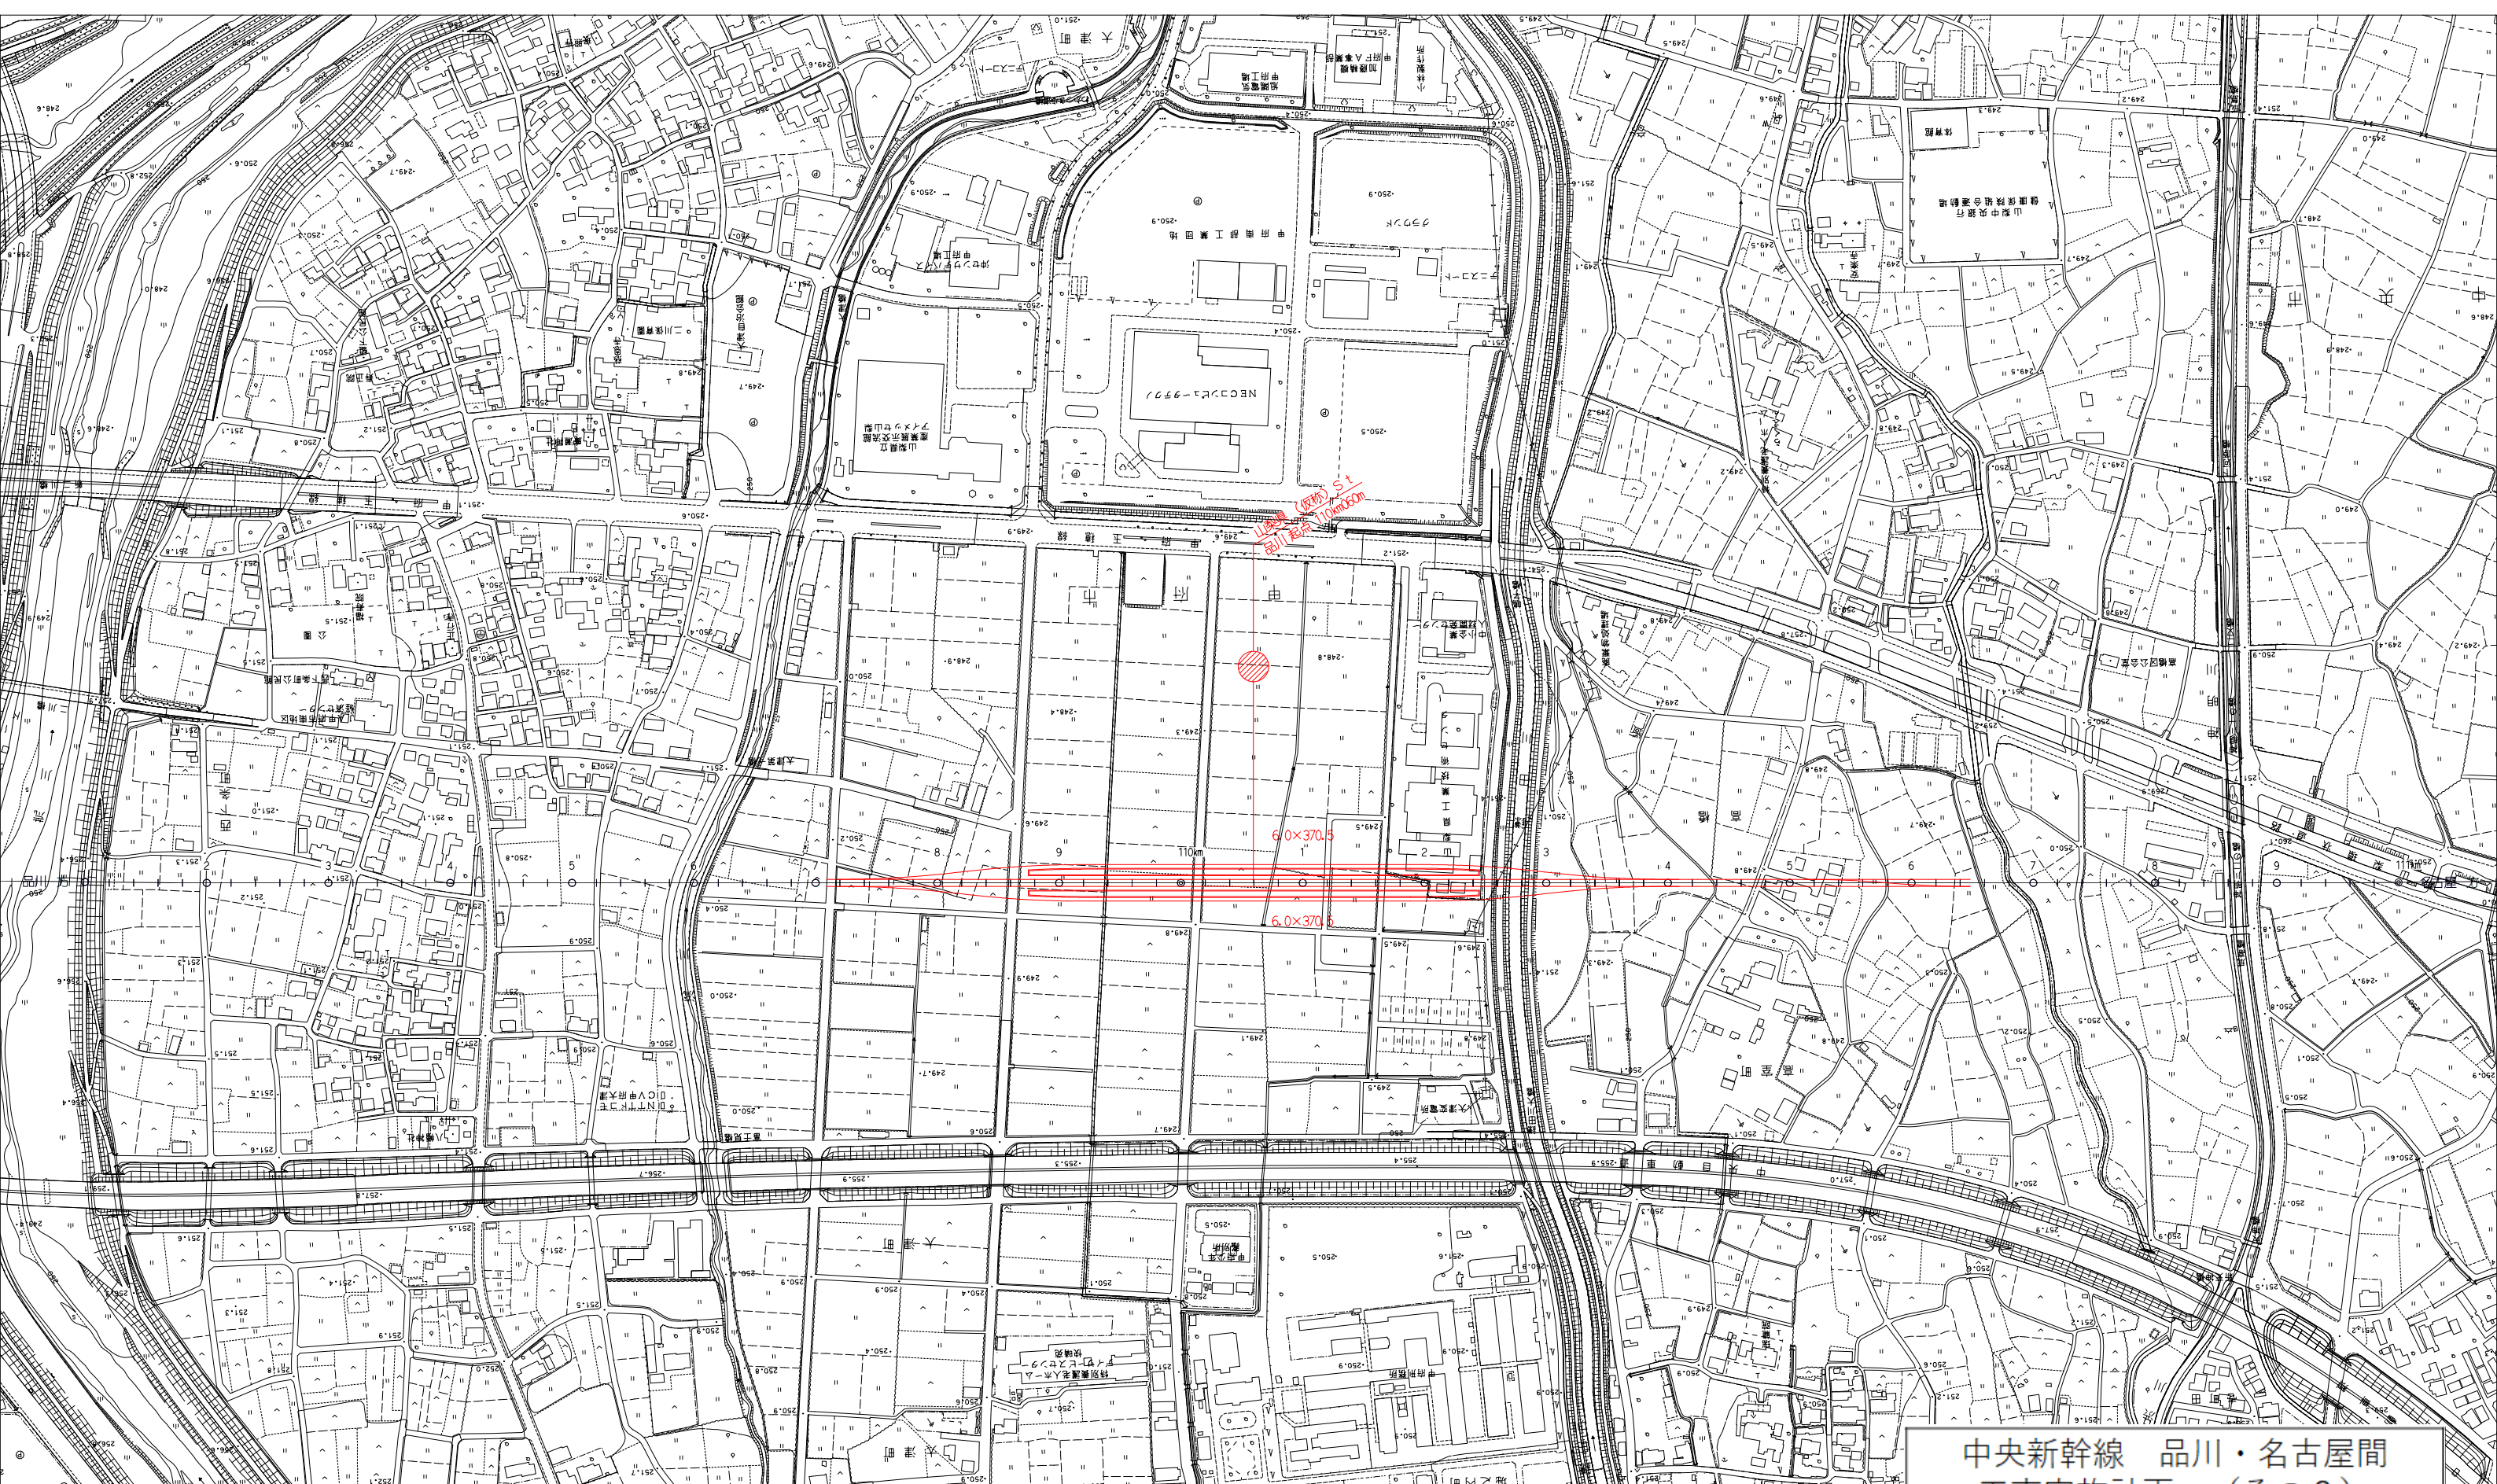

中央新幹線 品川・名古屋間  
 工事実施計画 (その3)


停車場平面図

縮尺 1/2,500  
 8葉の内3 【山梨県 (仮称)】

図不詳町

申 附 申



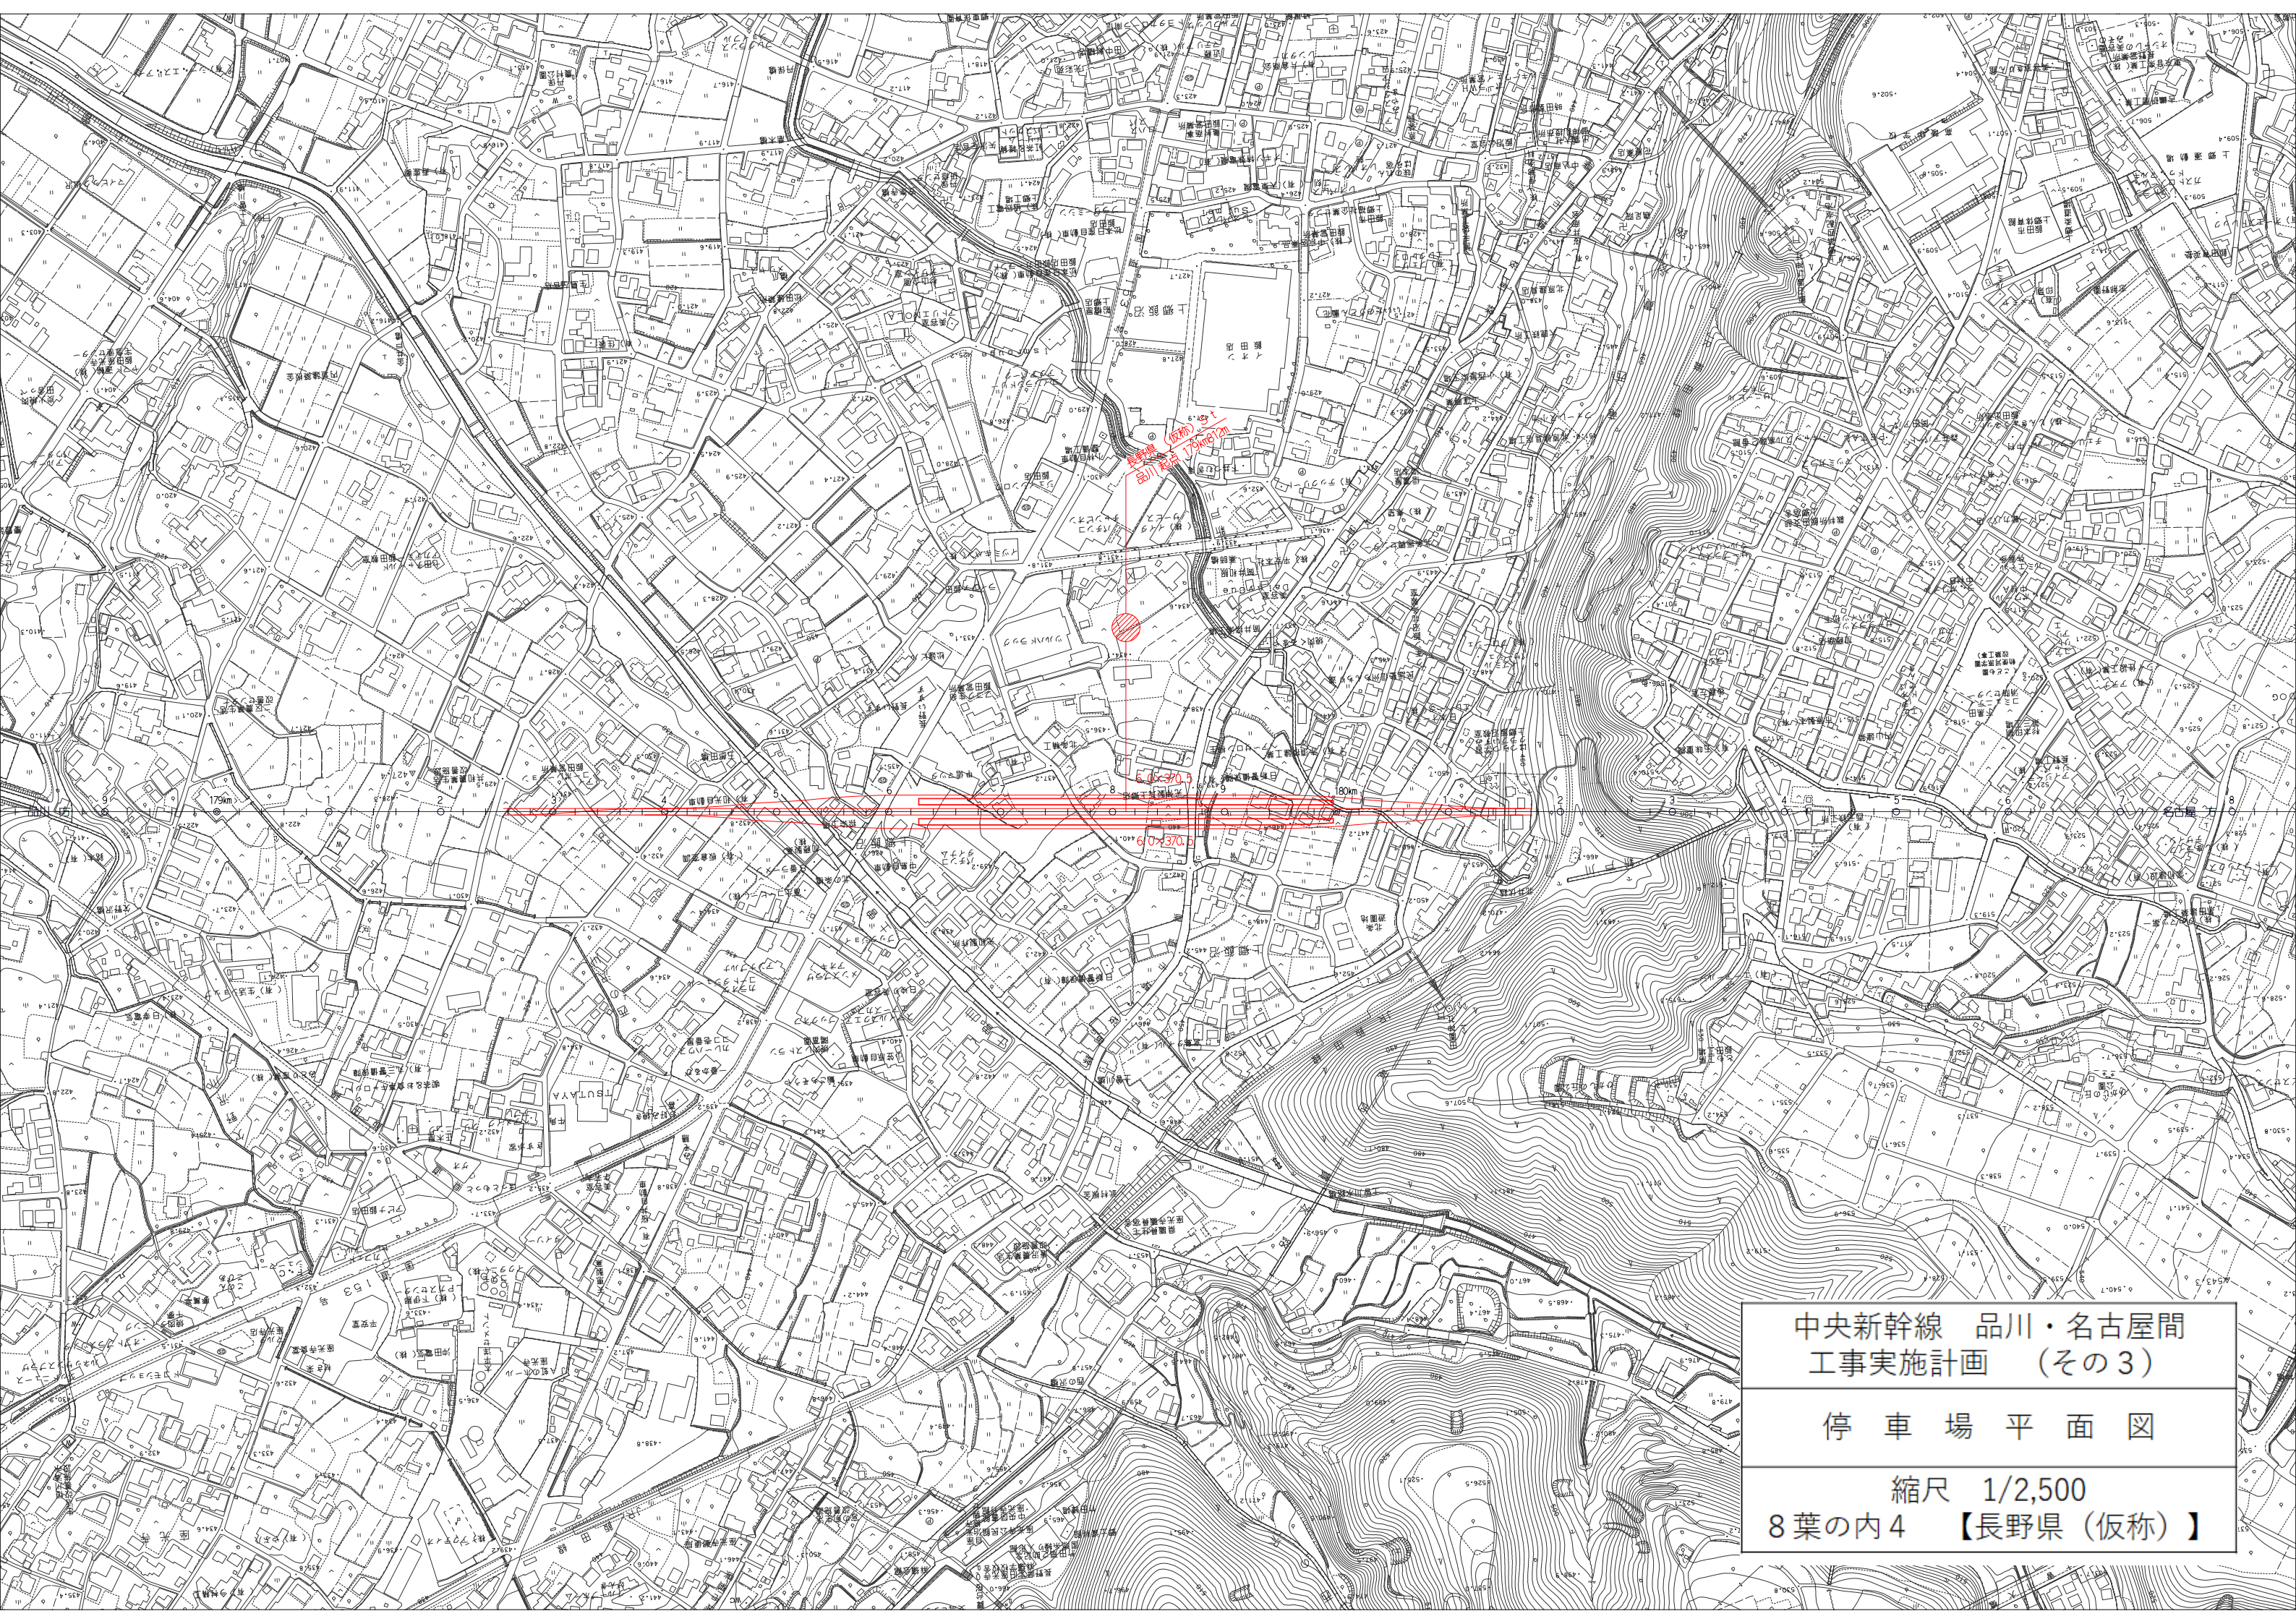


中央新幹線 品川・名古屋間  
工事実施計画 (その3)

停車場平面図

縮尺 1/2,500  
8葉の内4 【長野県(仮称)】



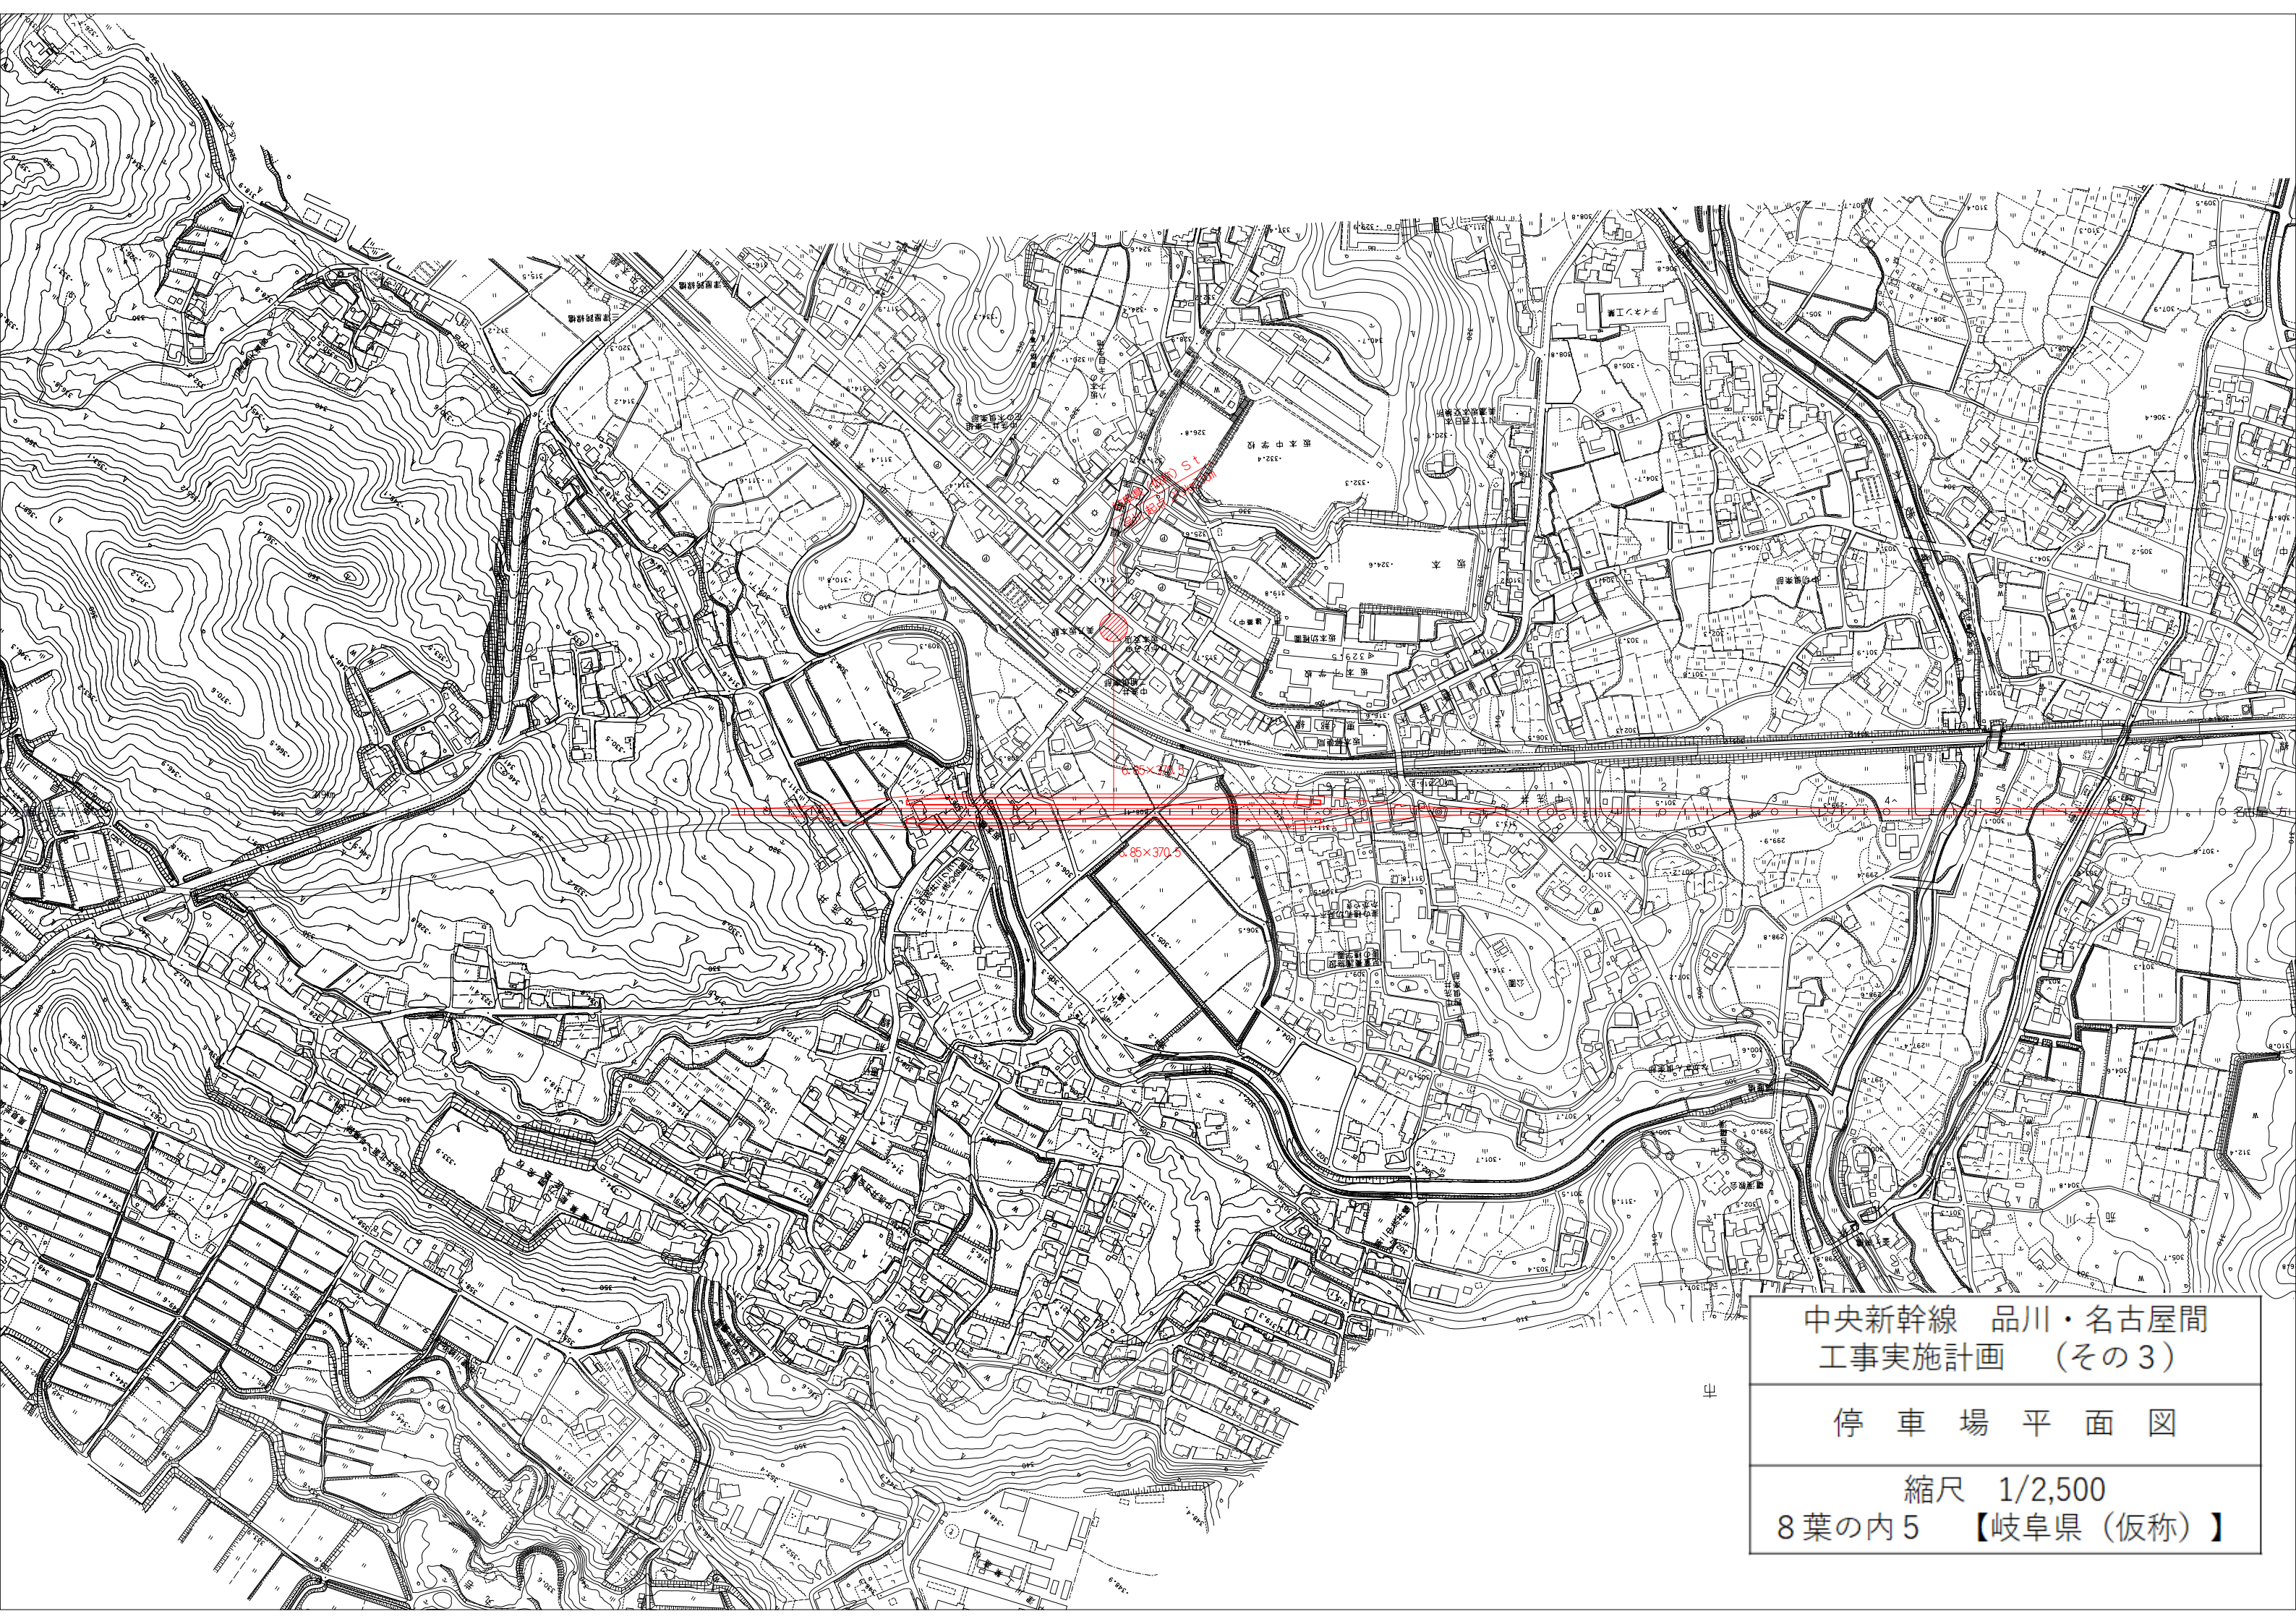

中央新幹線 品川・名古屋間  
工事実施計画 (その3)  
停車場平面図  
縮尺 1/2,500  
8葉の内5 【岐阜県(仮称)】

中





図

中 央 新 幹 線

中 央 新 幹 線


中 央 新 幹 線

中央新幹線 品川・名古屋間  
工事実施計画 (その3)

停車場平面図


縮尺 1/2,500  
8葉の内6 【名古屋】



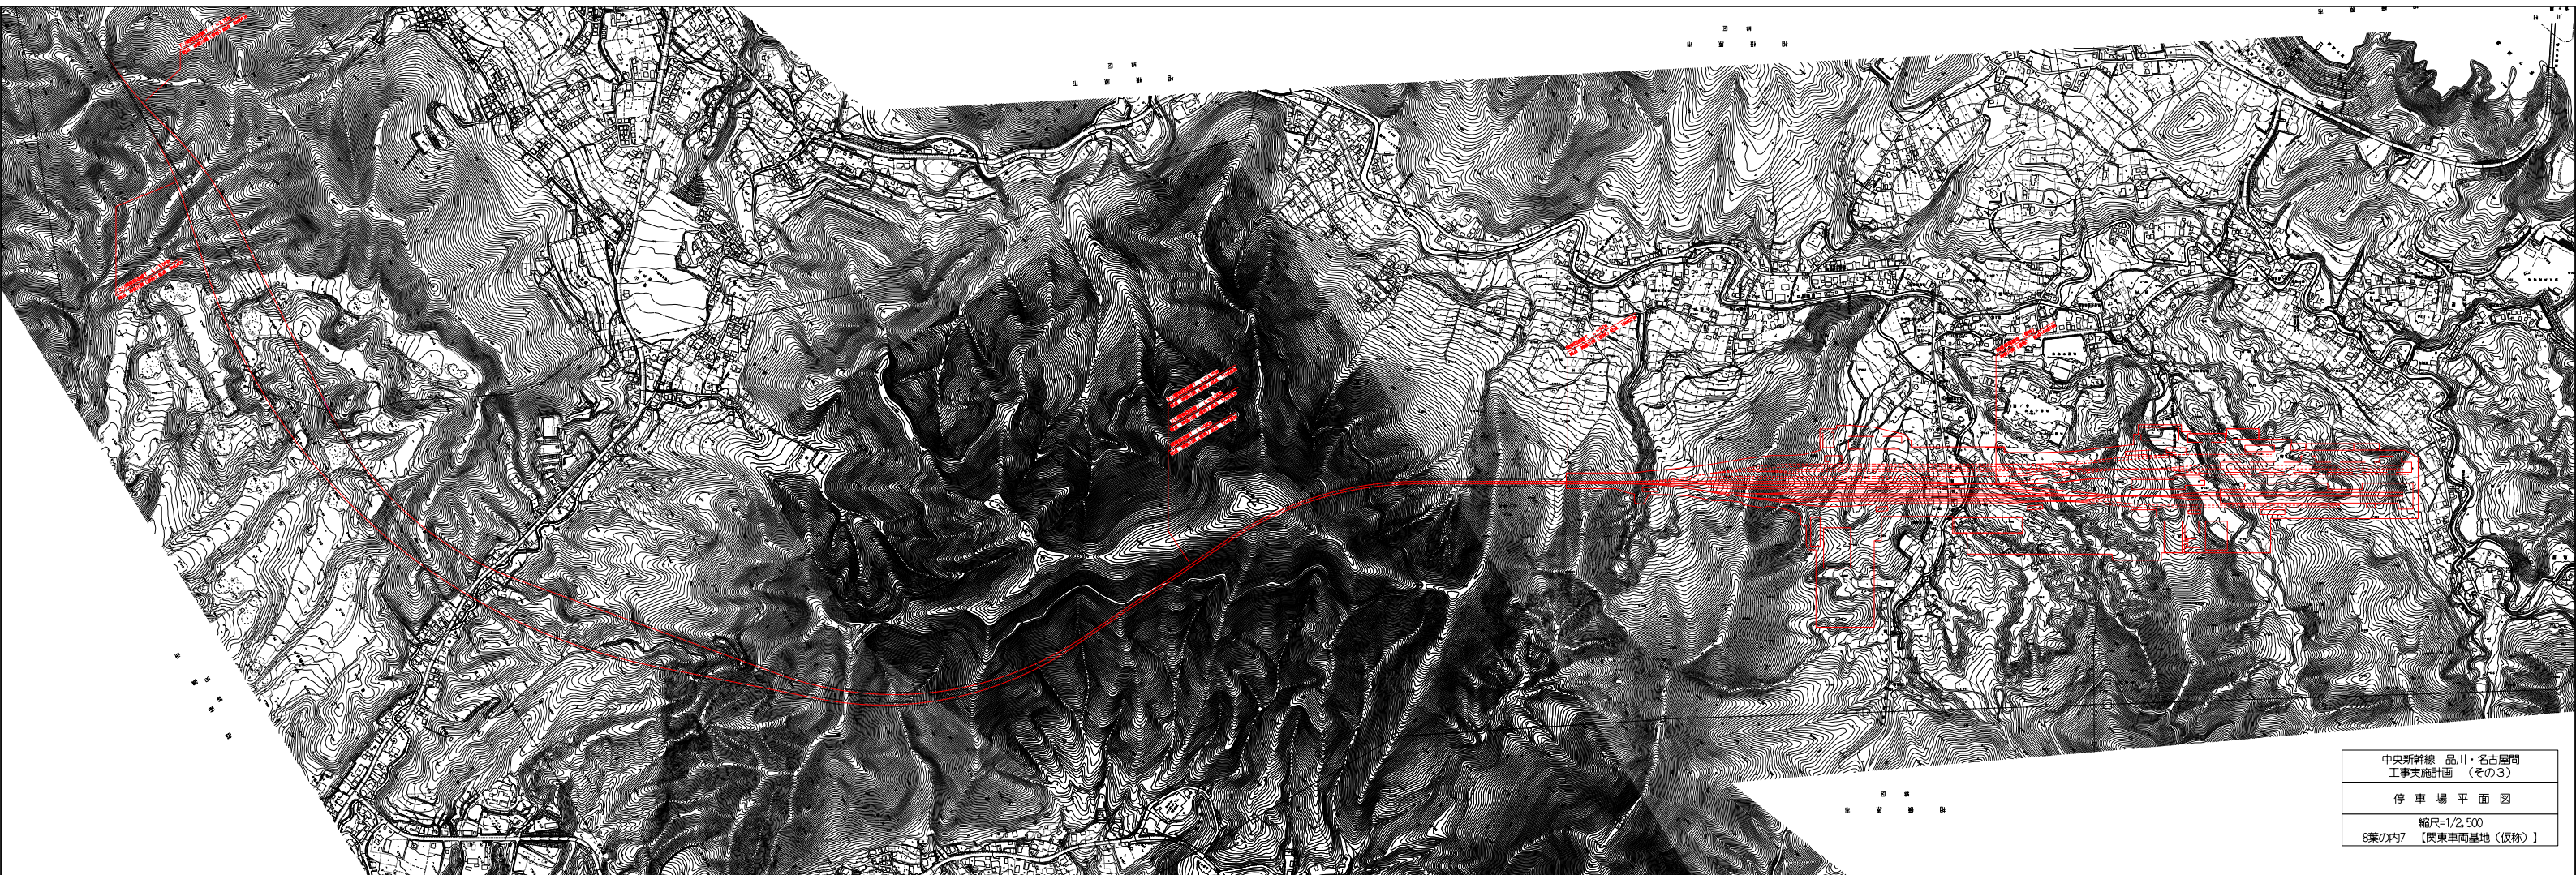

中央新幹線 品川・名古屋間  
工事実施計画 (その3)  
停車場平面図  
縮尺=1/2,500  
8葉の内7 【関東車両基地(仮称)】



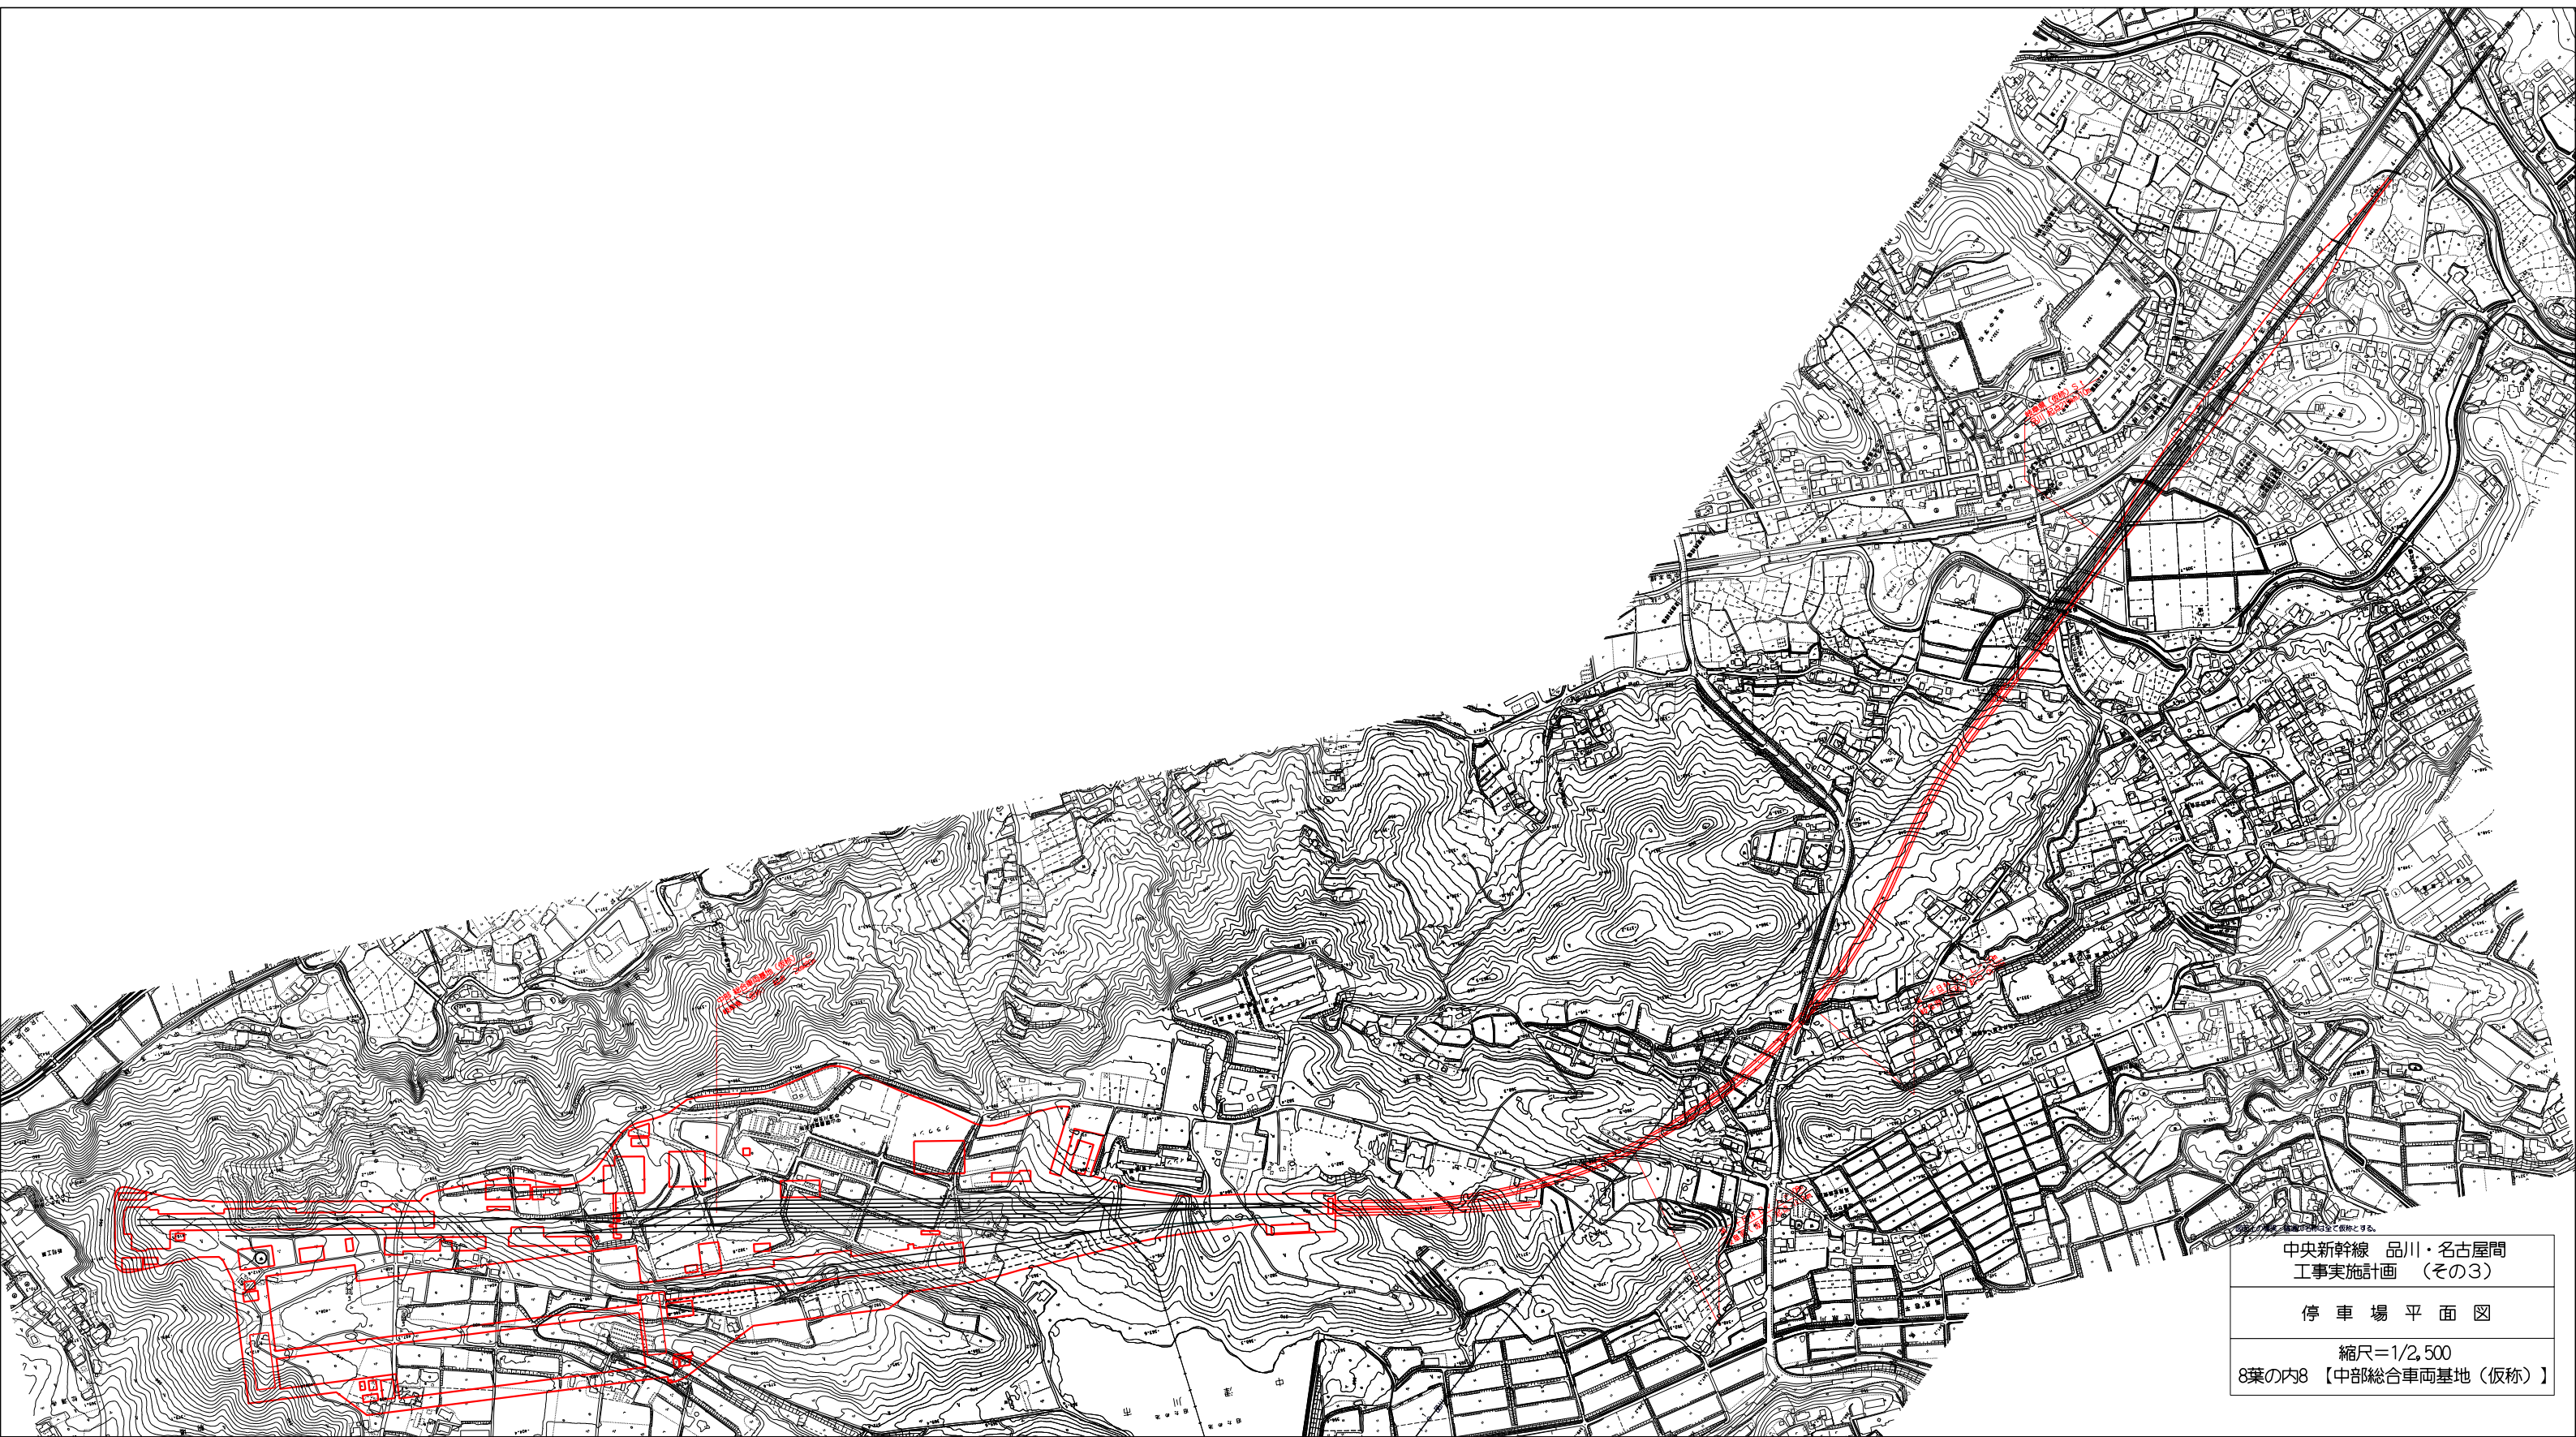

中央新幹線 品川・名古屋間  
工事実施計画 (その3)

停車場平面図

縮尺=1/2,500  
8葉の内8 【中部総合車両基地(仮称)】