
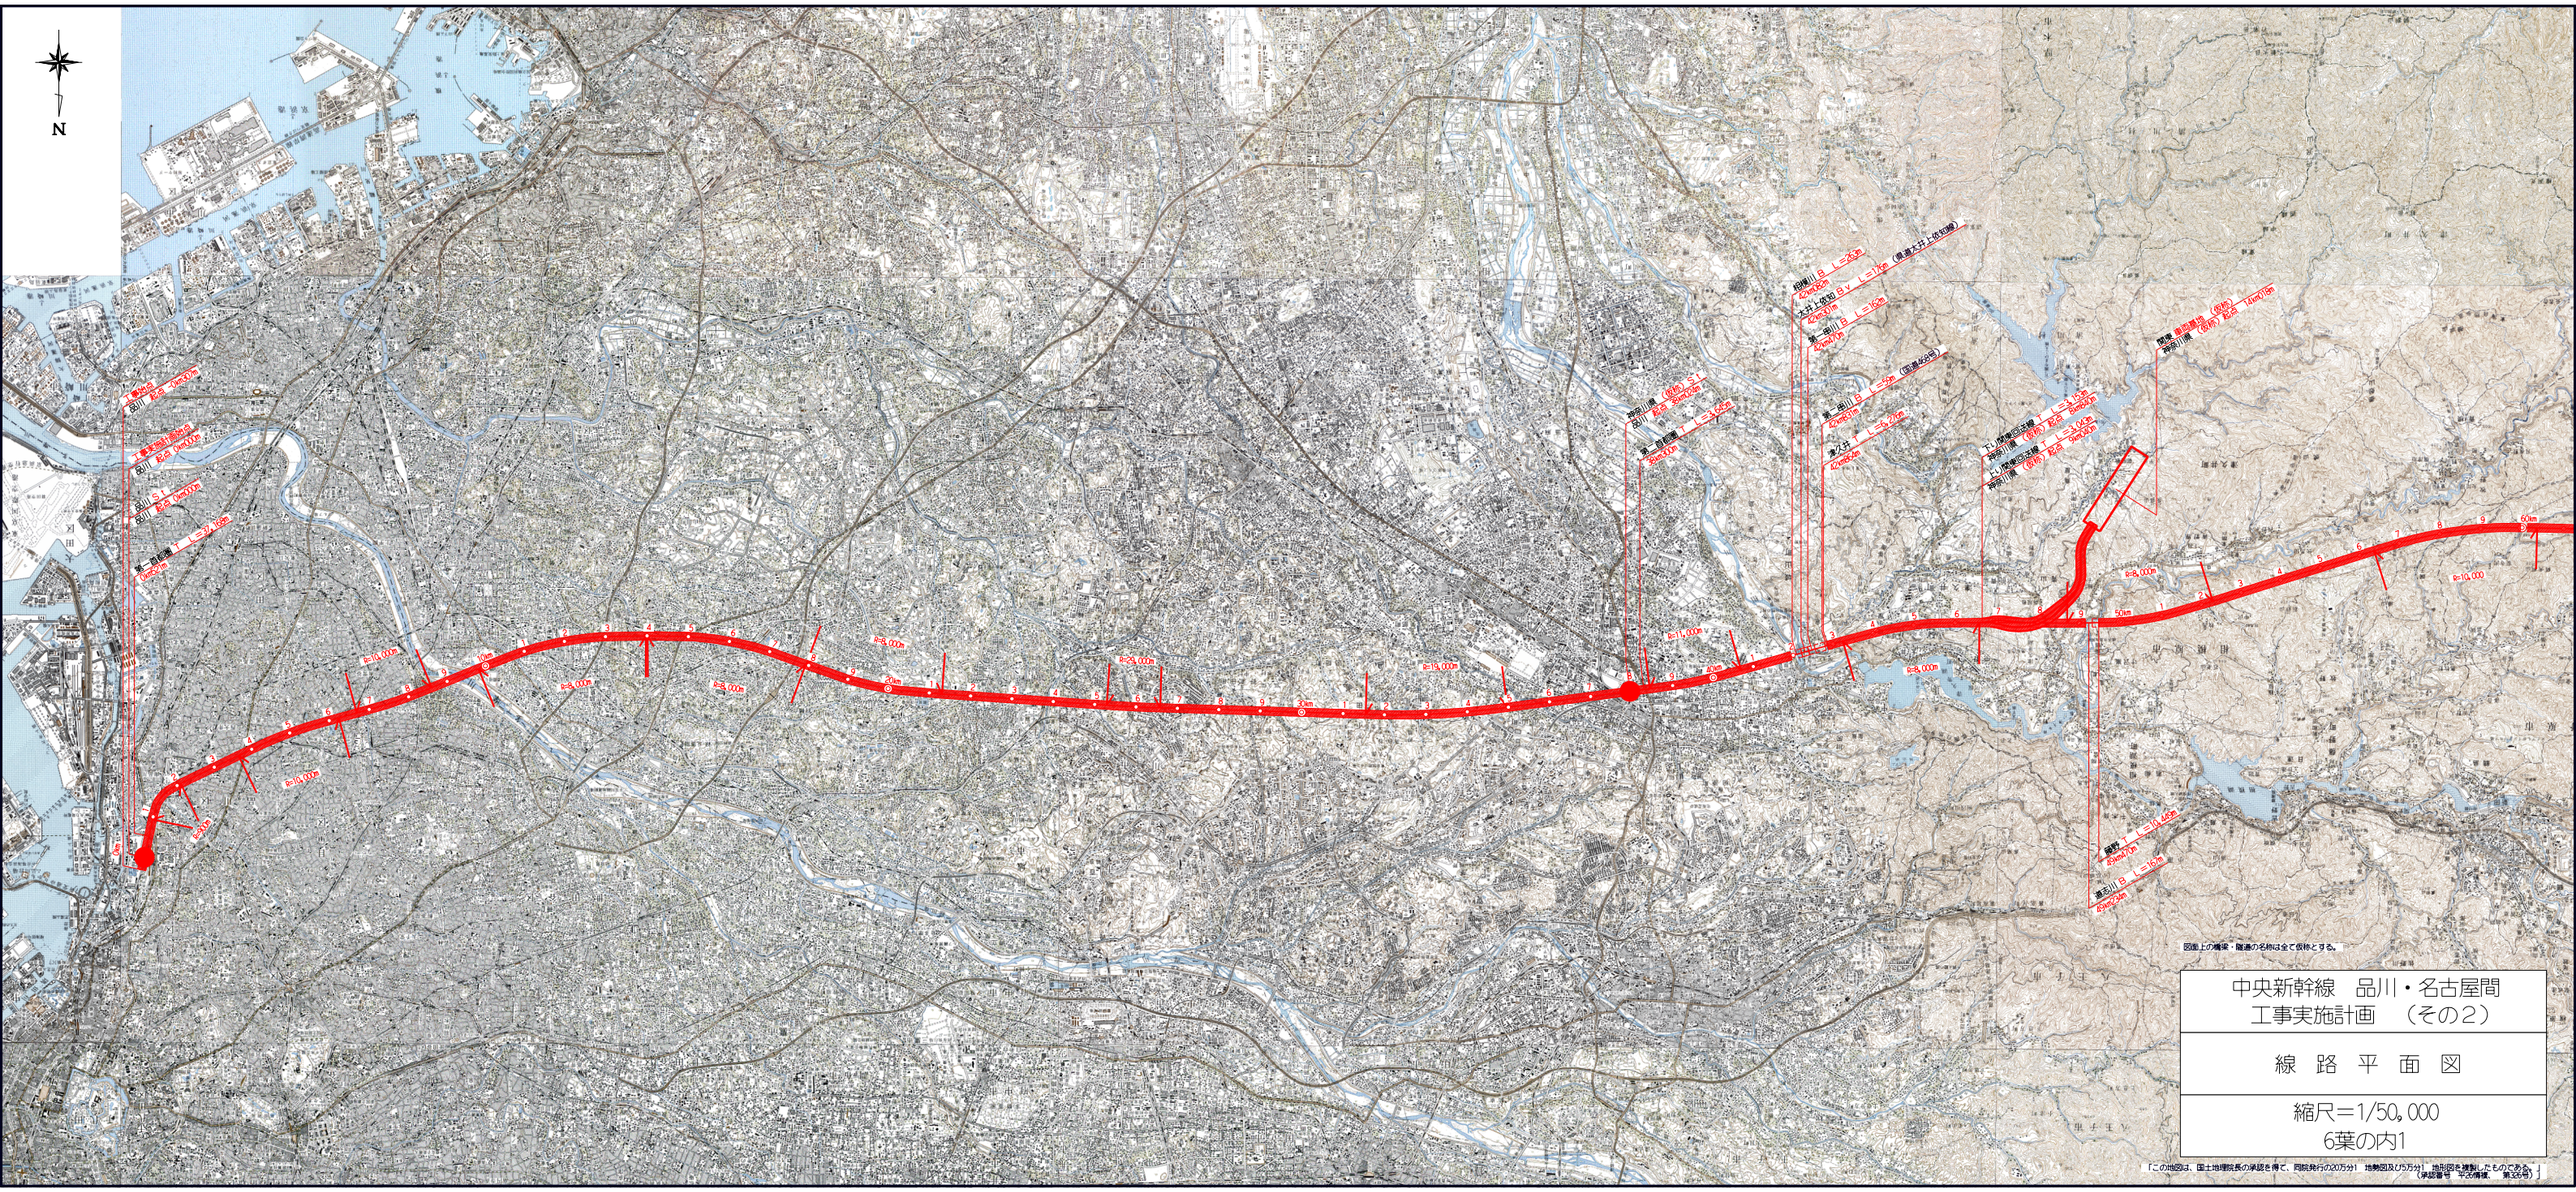


中央新幹線　品川・名古屋間
工事実施計画　（その２）

線　路　平　面　図

縮尺＝1/50,000
6葉の内1

「この地図は、国土地理院長の承認を得て、同院発行の2万5分１地勢図及び5万分１地形図を複製したものである。」
（承認番号　平○○情複、第○○号）

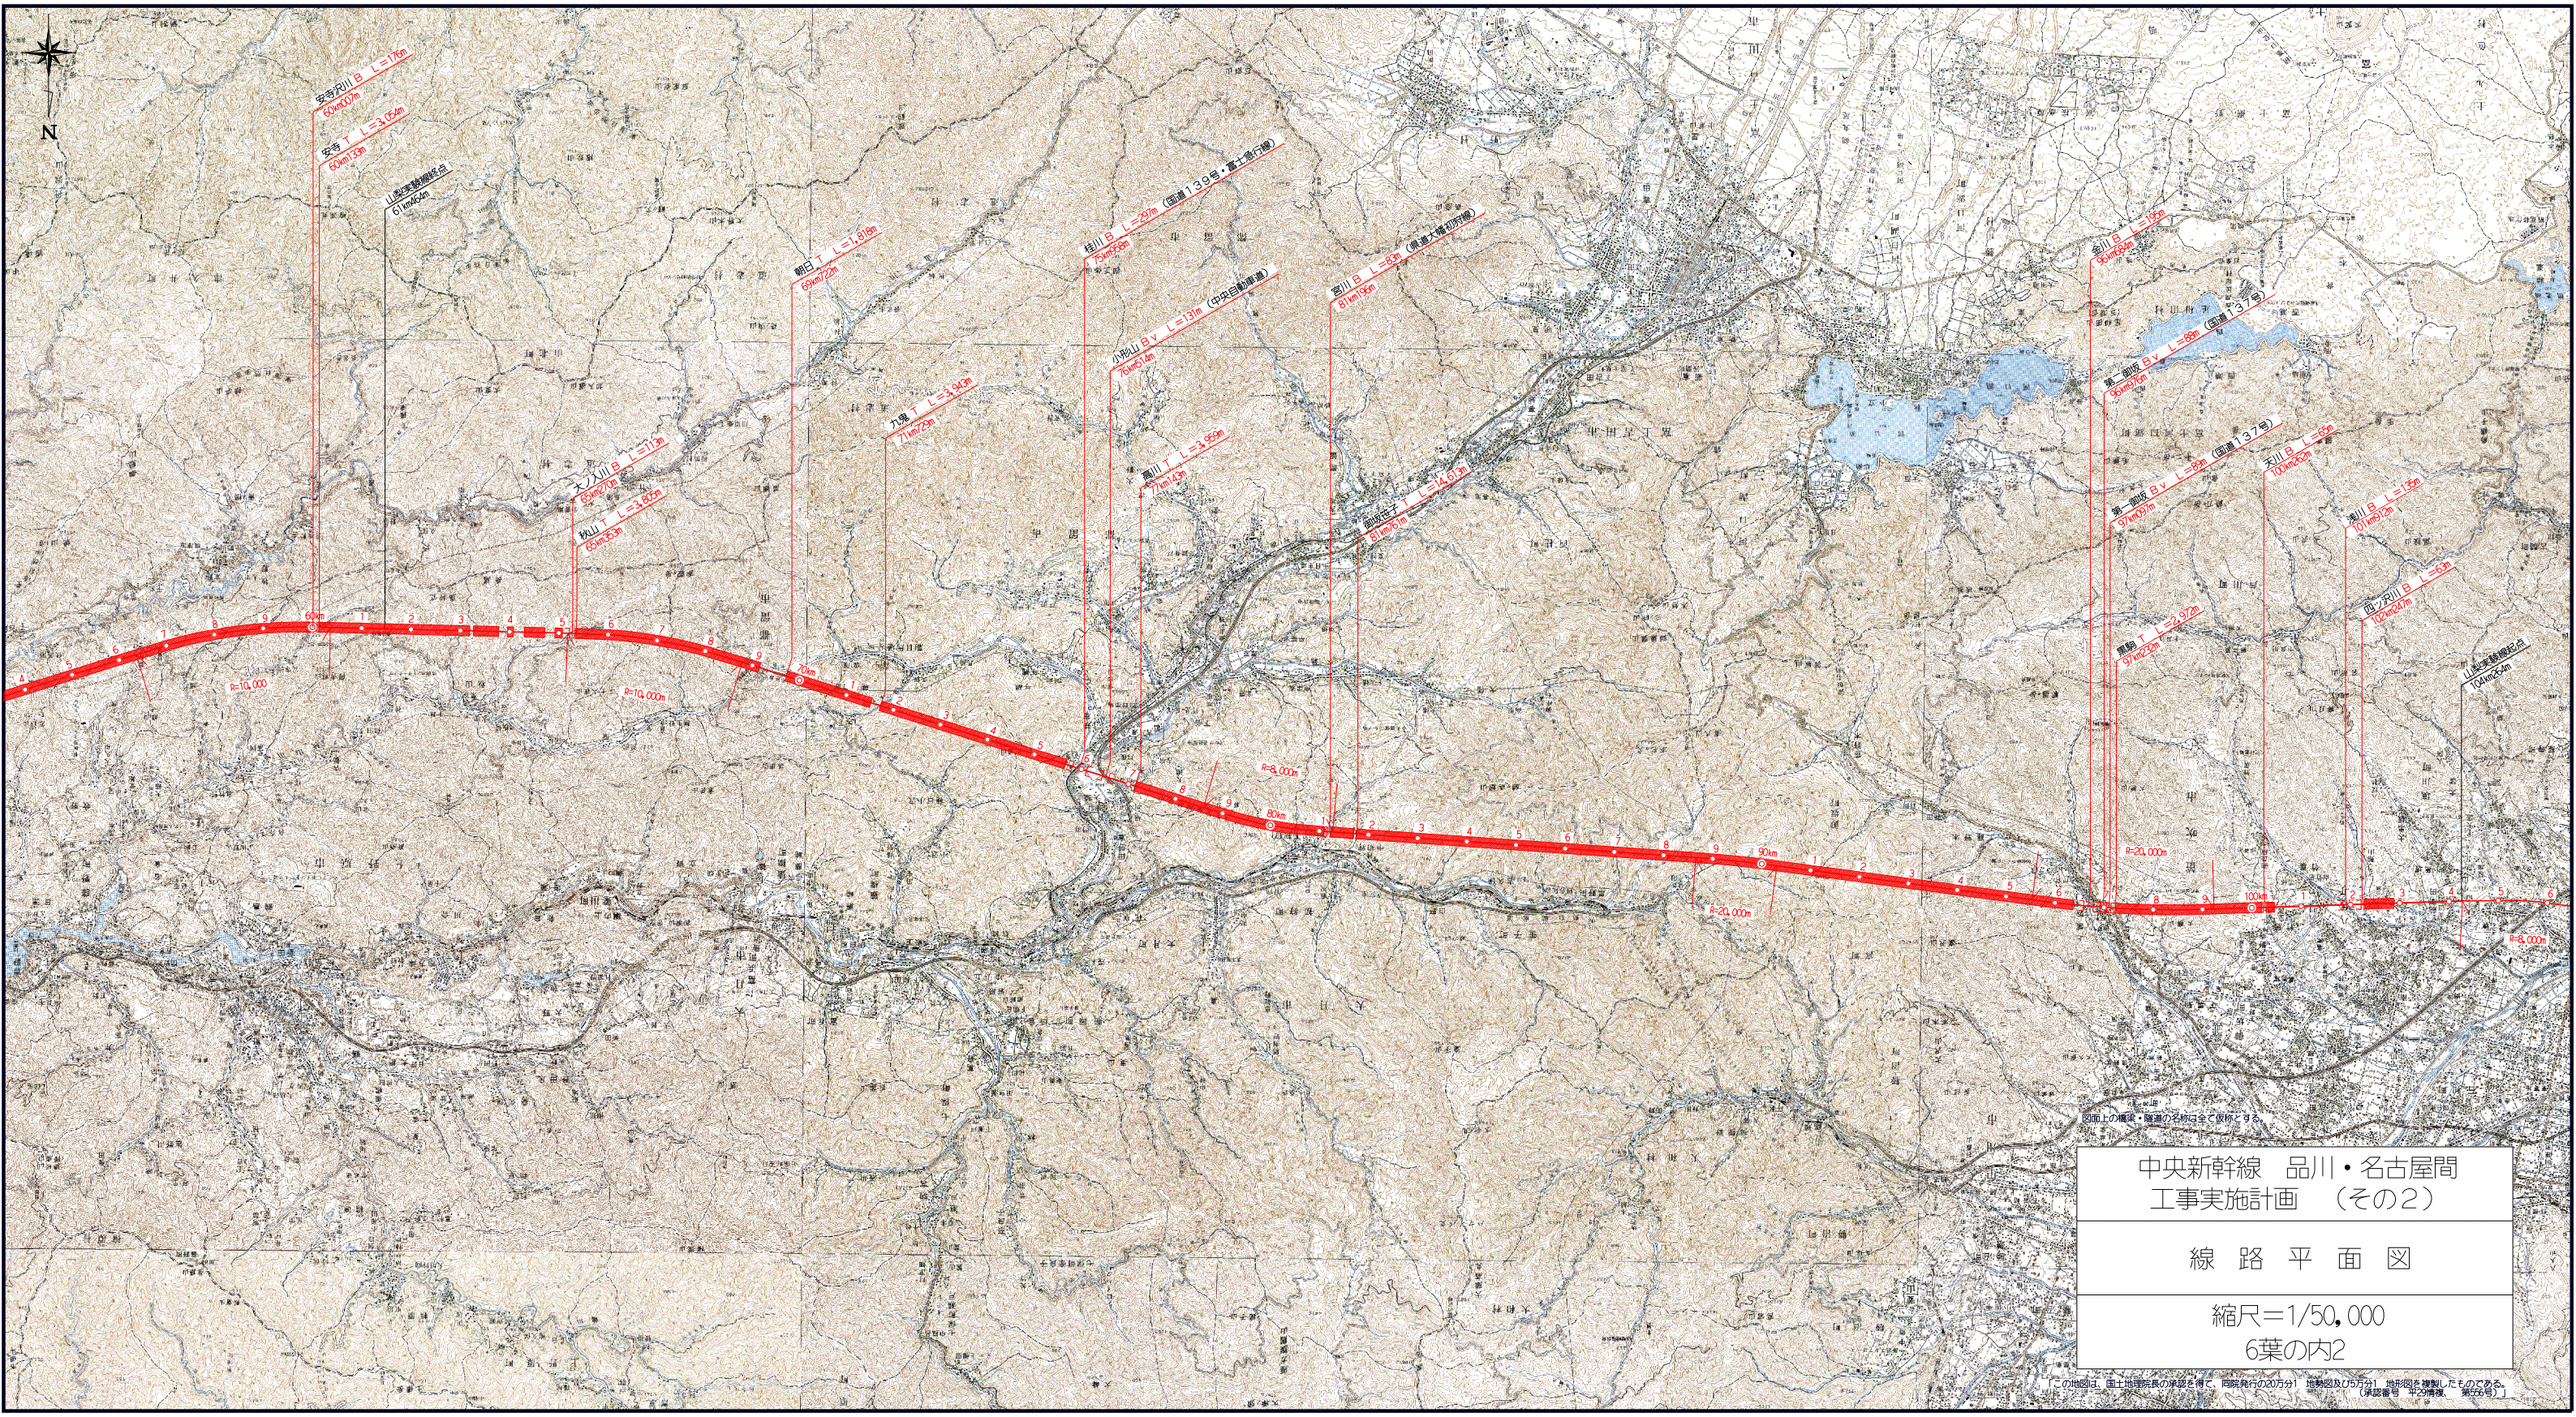

図面上の橋梁・隧道の名称は全て仮称とする。

中央新幹線　品川・名古屋間
工事実施計画　（その２）

線　路　平　面　図

縮尺＝1/50,000

6葉の内2

この地図は、国土地理院長の承認を得て、同院発行の20万分1 地勢図及び5万分1 地形図を複製したものである。
（承認番号　平29情複、　第576号）

N

図面上の橋梁・隧道の名称は全て仮称とする。


中央新幹線　品川・名古屋間
工事実施計画　（その２）

線　路　平　面　図

縮尺＝1/50,000

6葉の内3

「この地図は、国土地理院長の承認を得て、同院発行の20万分1　地勢図及び5万分1　地形図を複製したものである。（承認番号　平29情複、　第556号）」

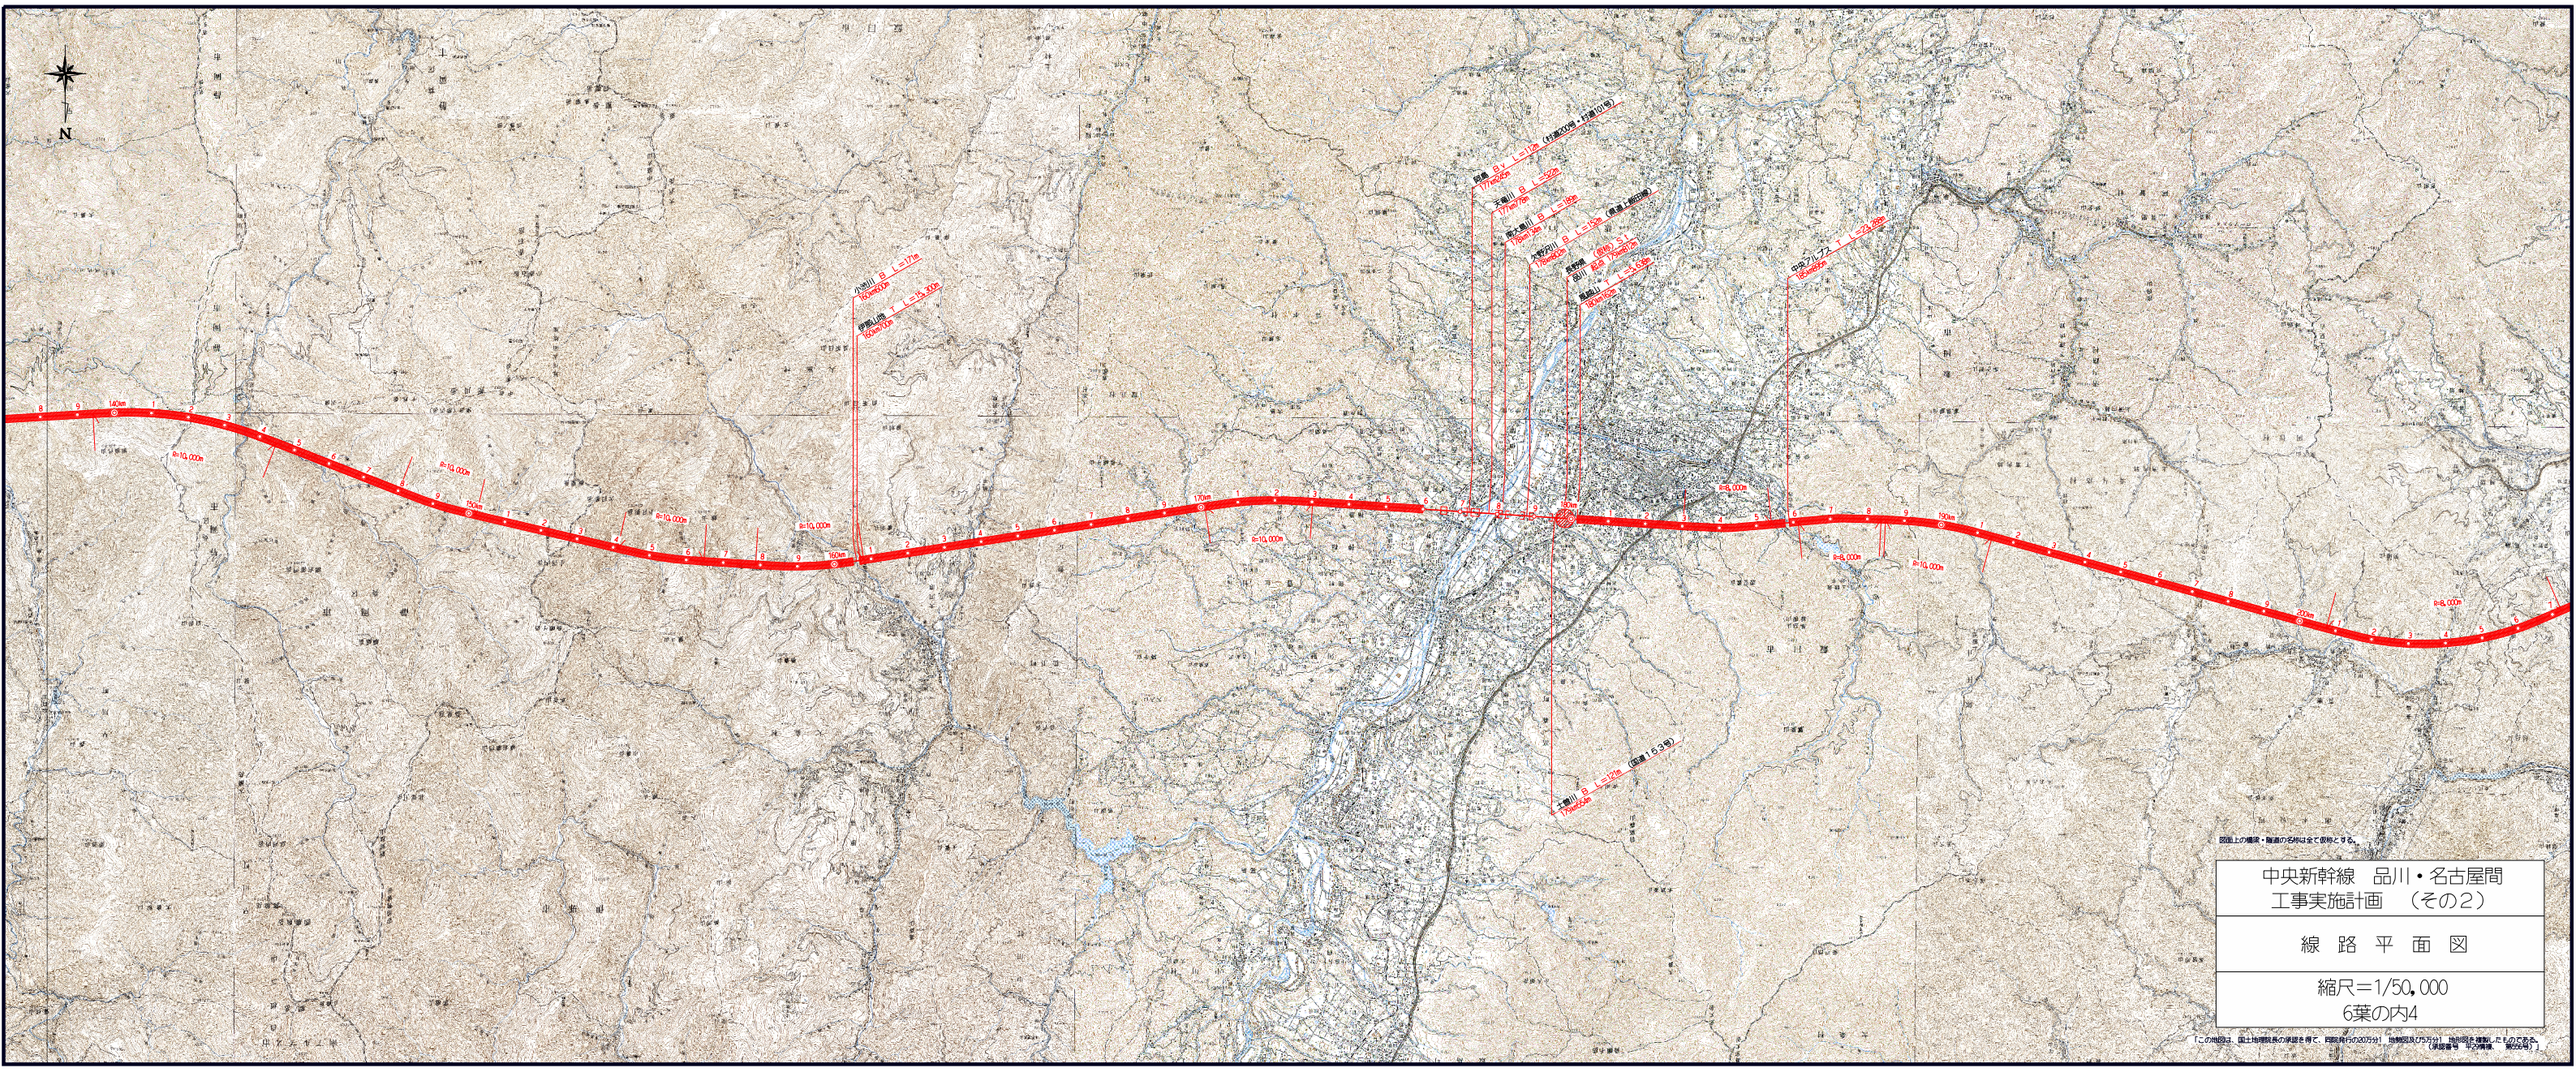


中央新幹線　品川・名古屋間
工事実施計画　（その２）

線　路　平　面　図

縮尺＝1/50,000
6葉の内4

「この地図は、国土地理院長の承認を得て、同院発行の2万5分[1]、地勢図及び5万分[1]、地形図を複製したものである。（承認番号　平○○情複、第○○号）」

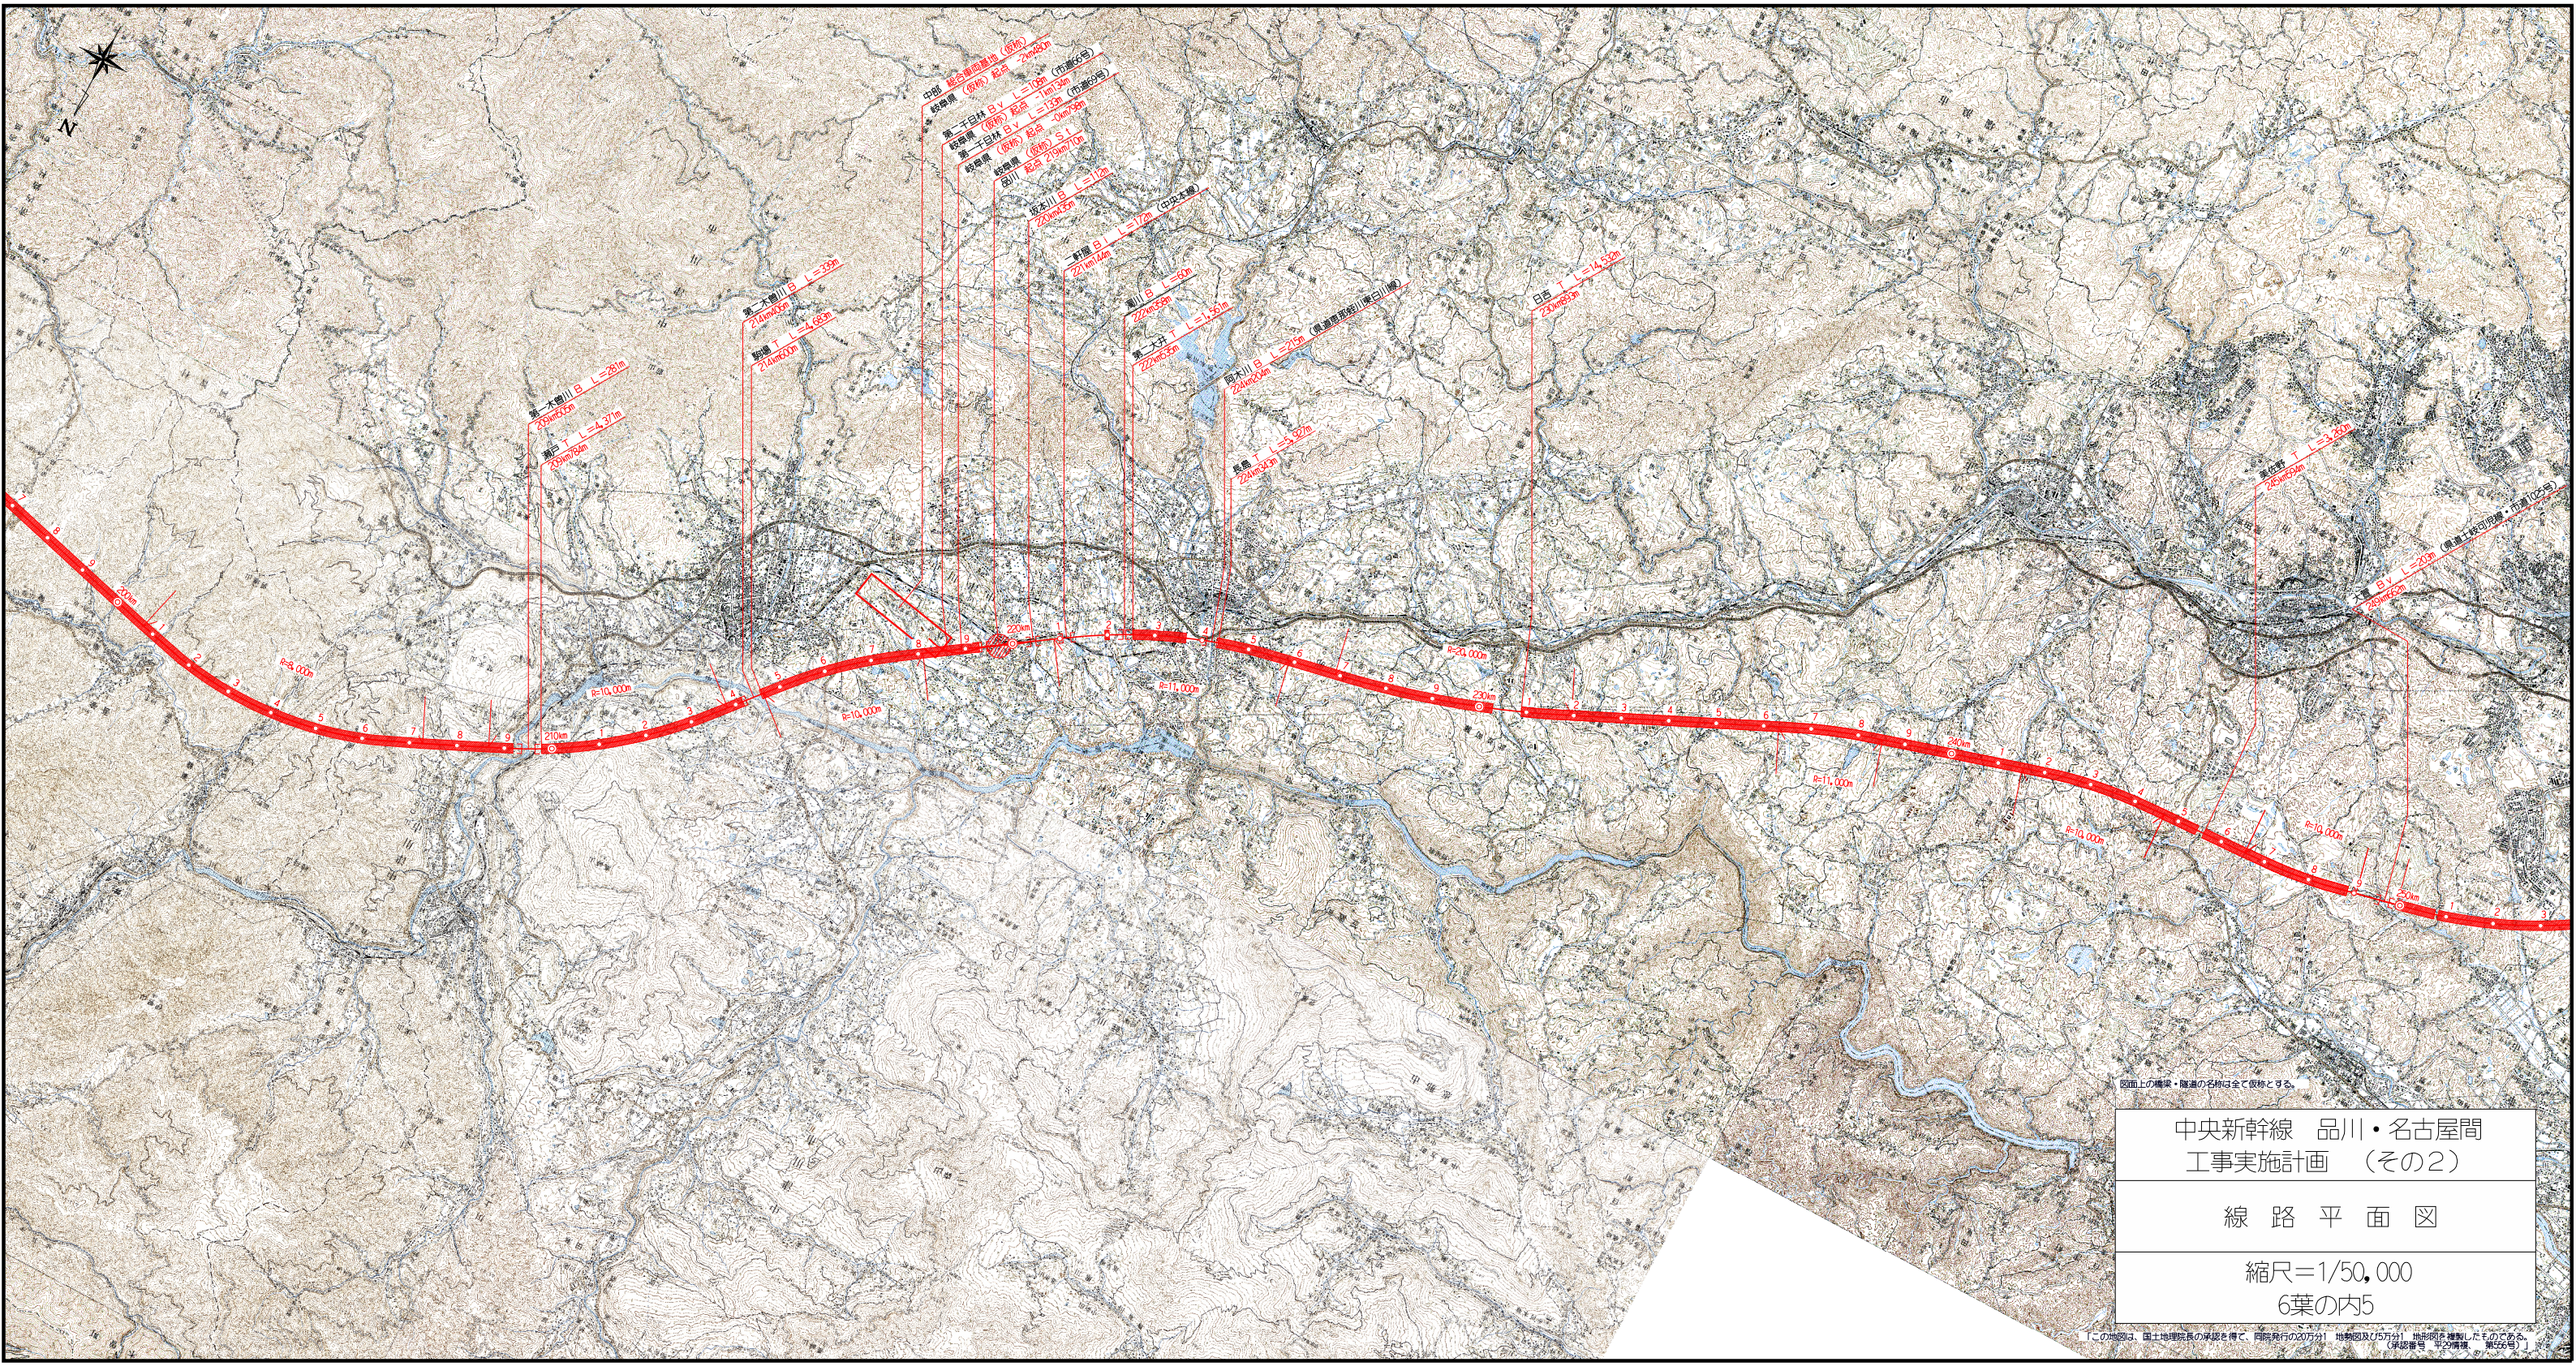

図面上の橋梁・隧道の名称は全て仮称とする。


中央新幹線　品川・名古屋間
工事実施計画　（その２）

線　路　平　面　図

縮尺＝1/50,000

6葉の内5

「この地図は、国土地理院長の承認を得て、同院発行の20万分1 地勢図及び5万分1 地形図を複製したものである。
（承認番号　平29情複、第656号）」

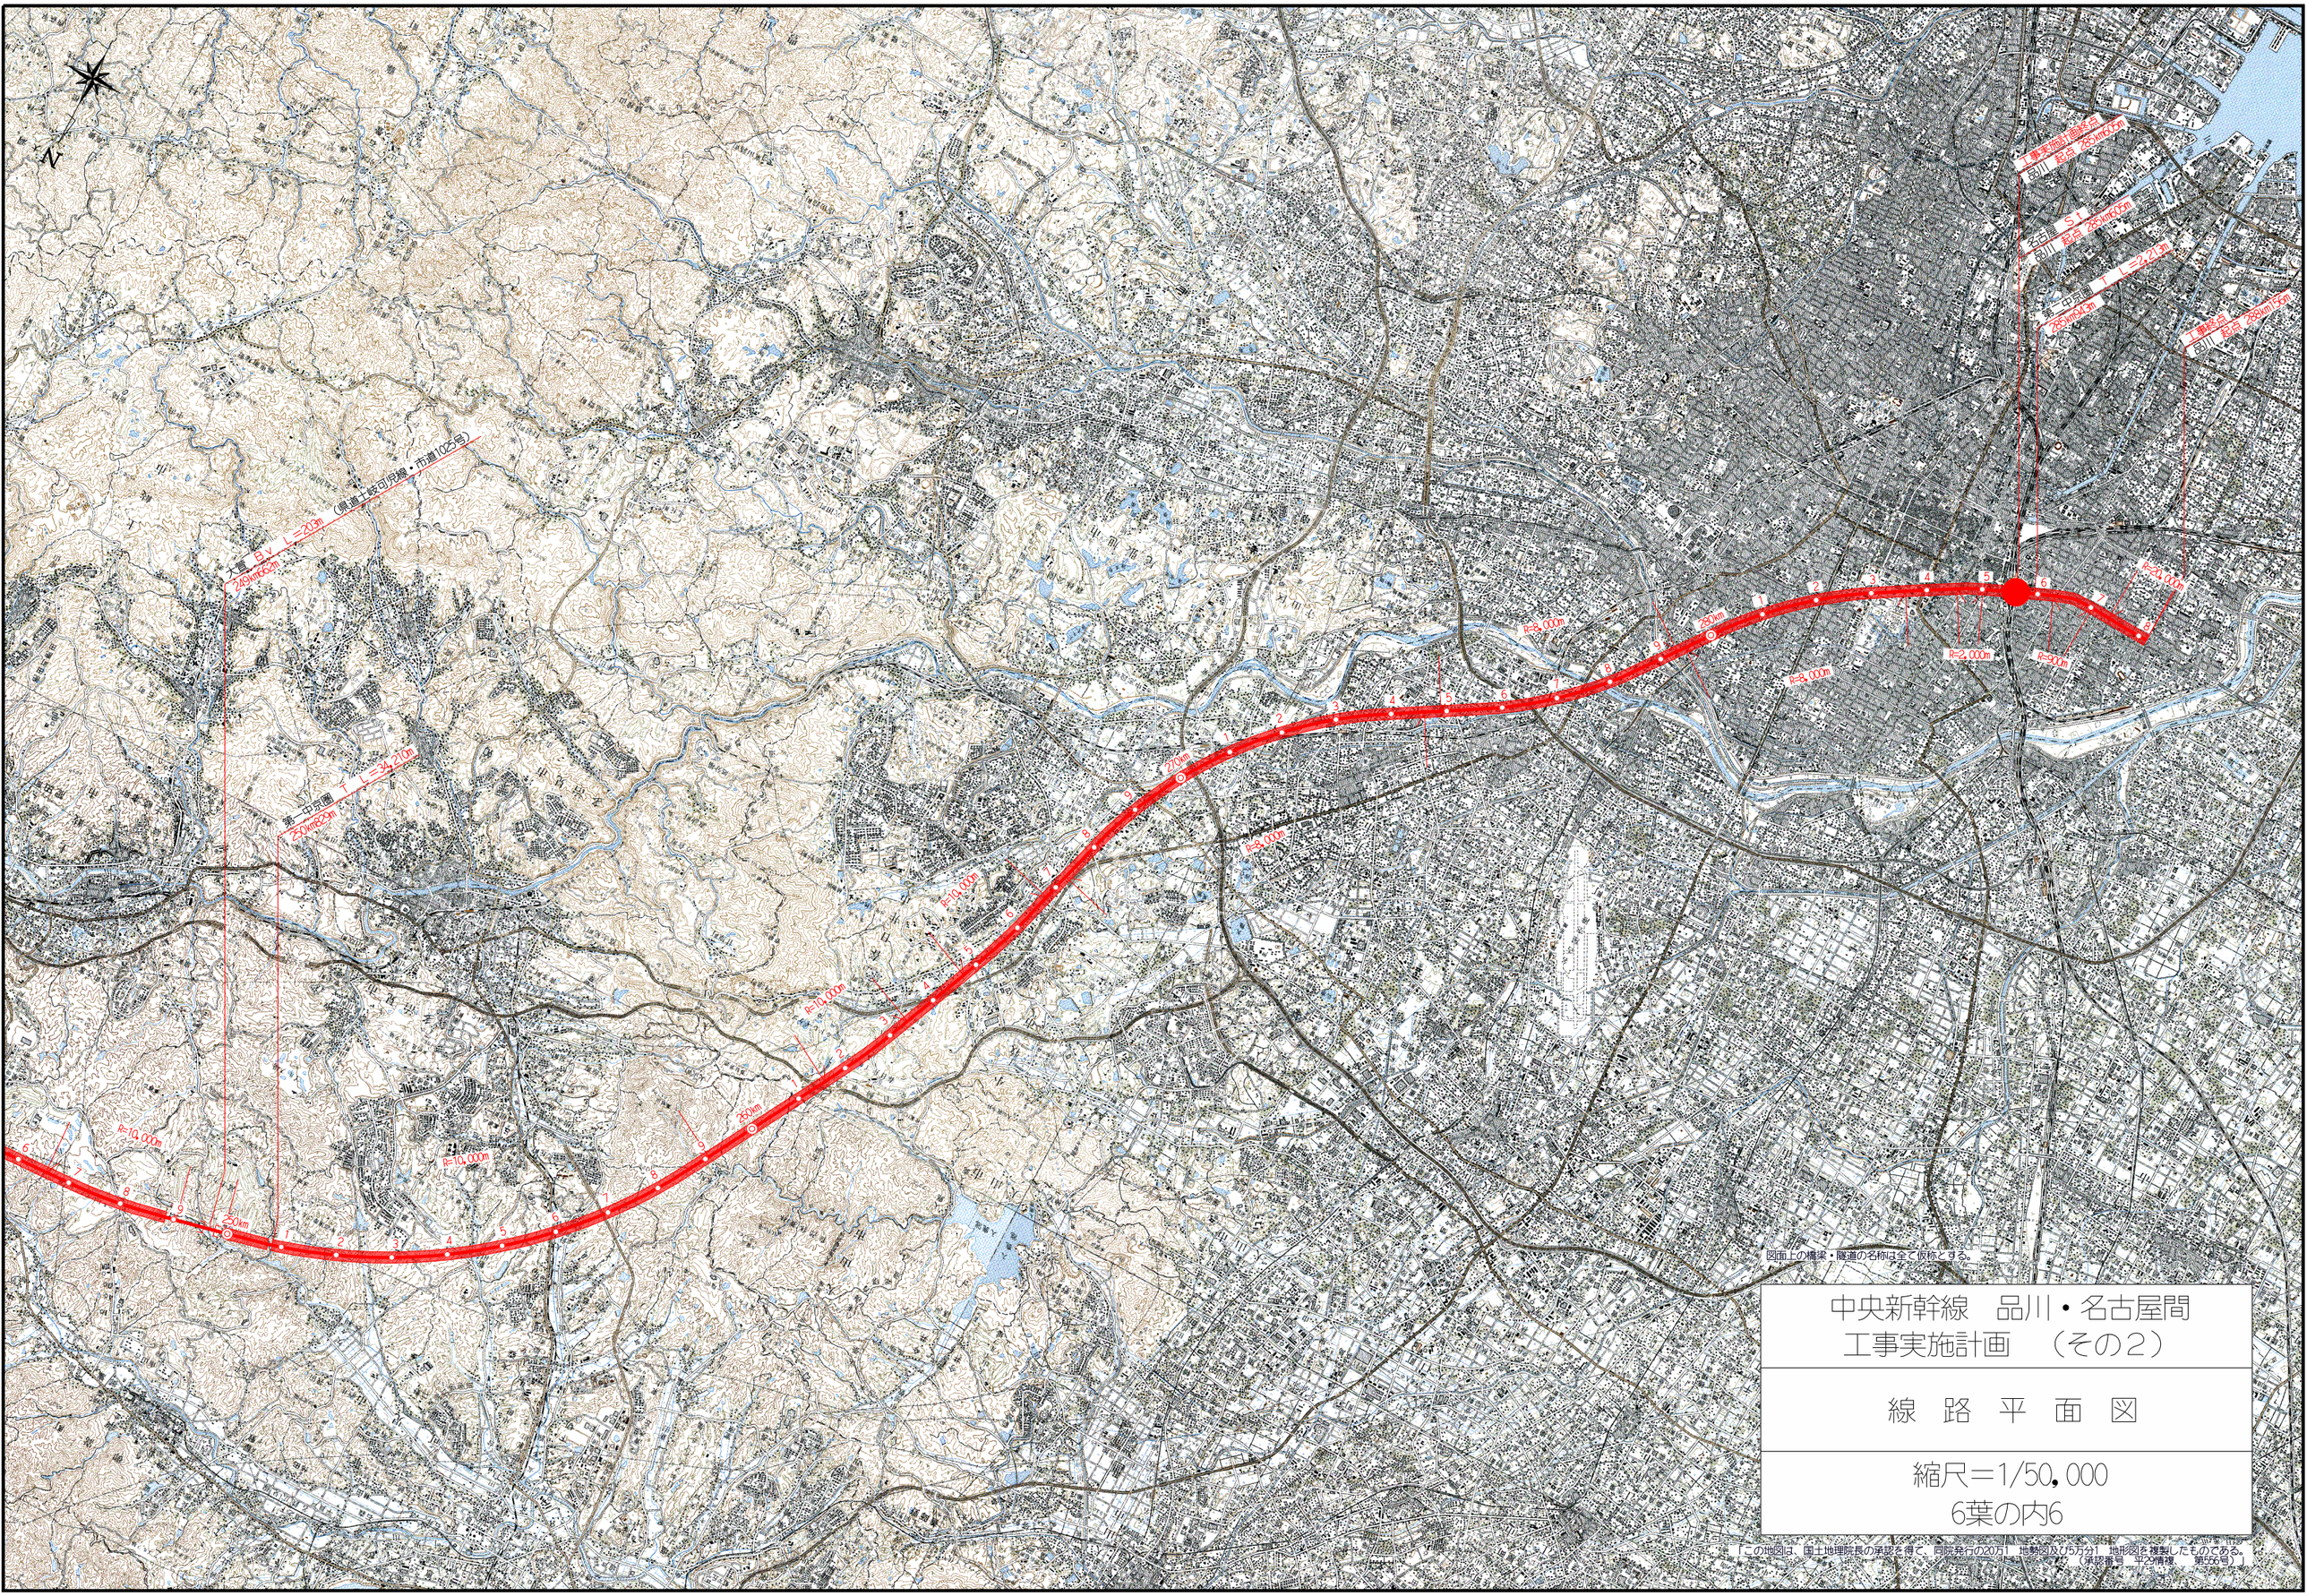
N
第一品川橋 T L=20.0m
249km842.5m
第一品川橋 T L=34.21.0m
250km662.5m
第一品川橋 T L=24.21.0m
263km042.5m
第一品川橋 起点 263km000.0m
第一品川橋 終点 263km015.0m
第一品川橋 S L
第一品川橋 起点 263km000.0m
R=10,000m
R=8,000m
R=2,000m
R=4,000m
R=3,000m
250km
210m
図面上の橋梁・隧道の名称は全て仮称とする。
中央新幹線　品川・名古屋間
工事実施計画　（その２）
線　路　平　面　図
縮尺＝1/50,000
6葉の内6
この地図は、国土地理院長の承認を得て、同院発行の20万「地勢図」及び5万分1「地形図」を複製したものである。
（承認番号　平29情複、第556号）