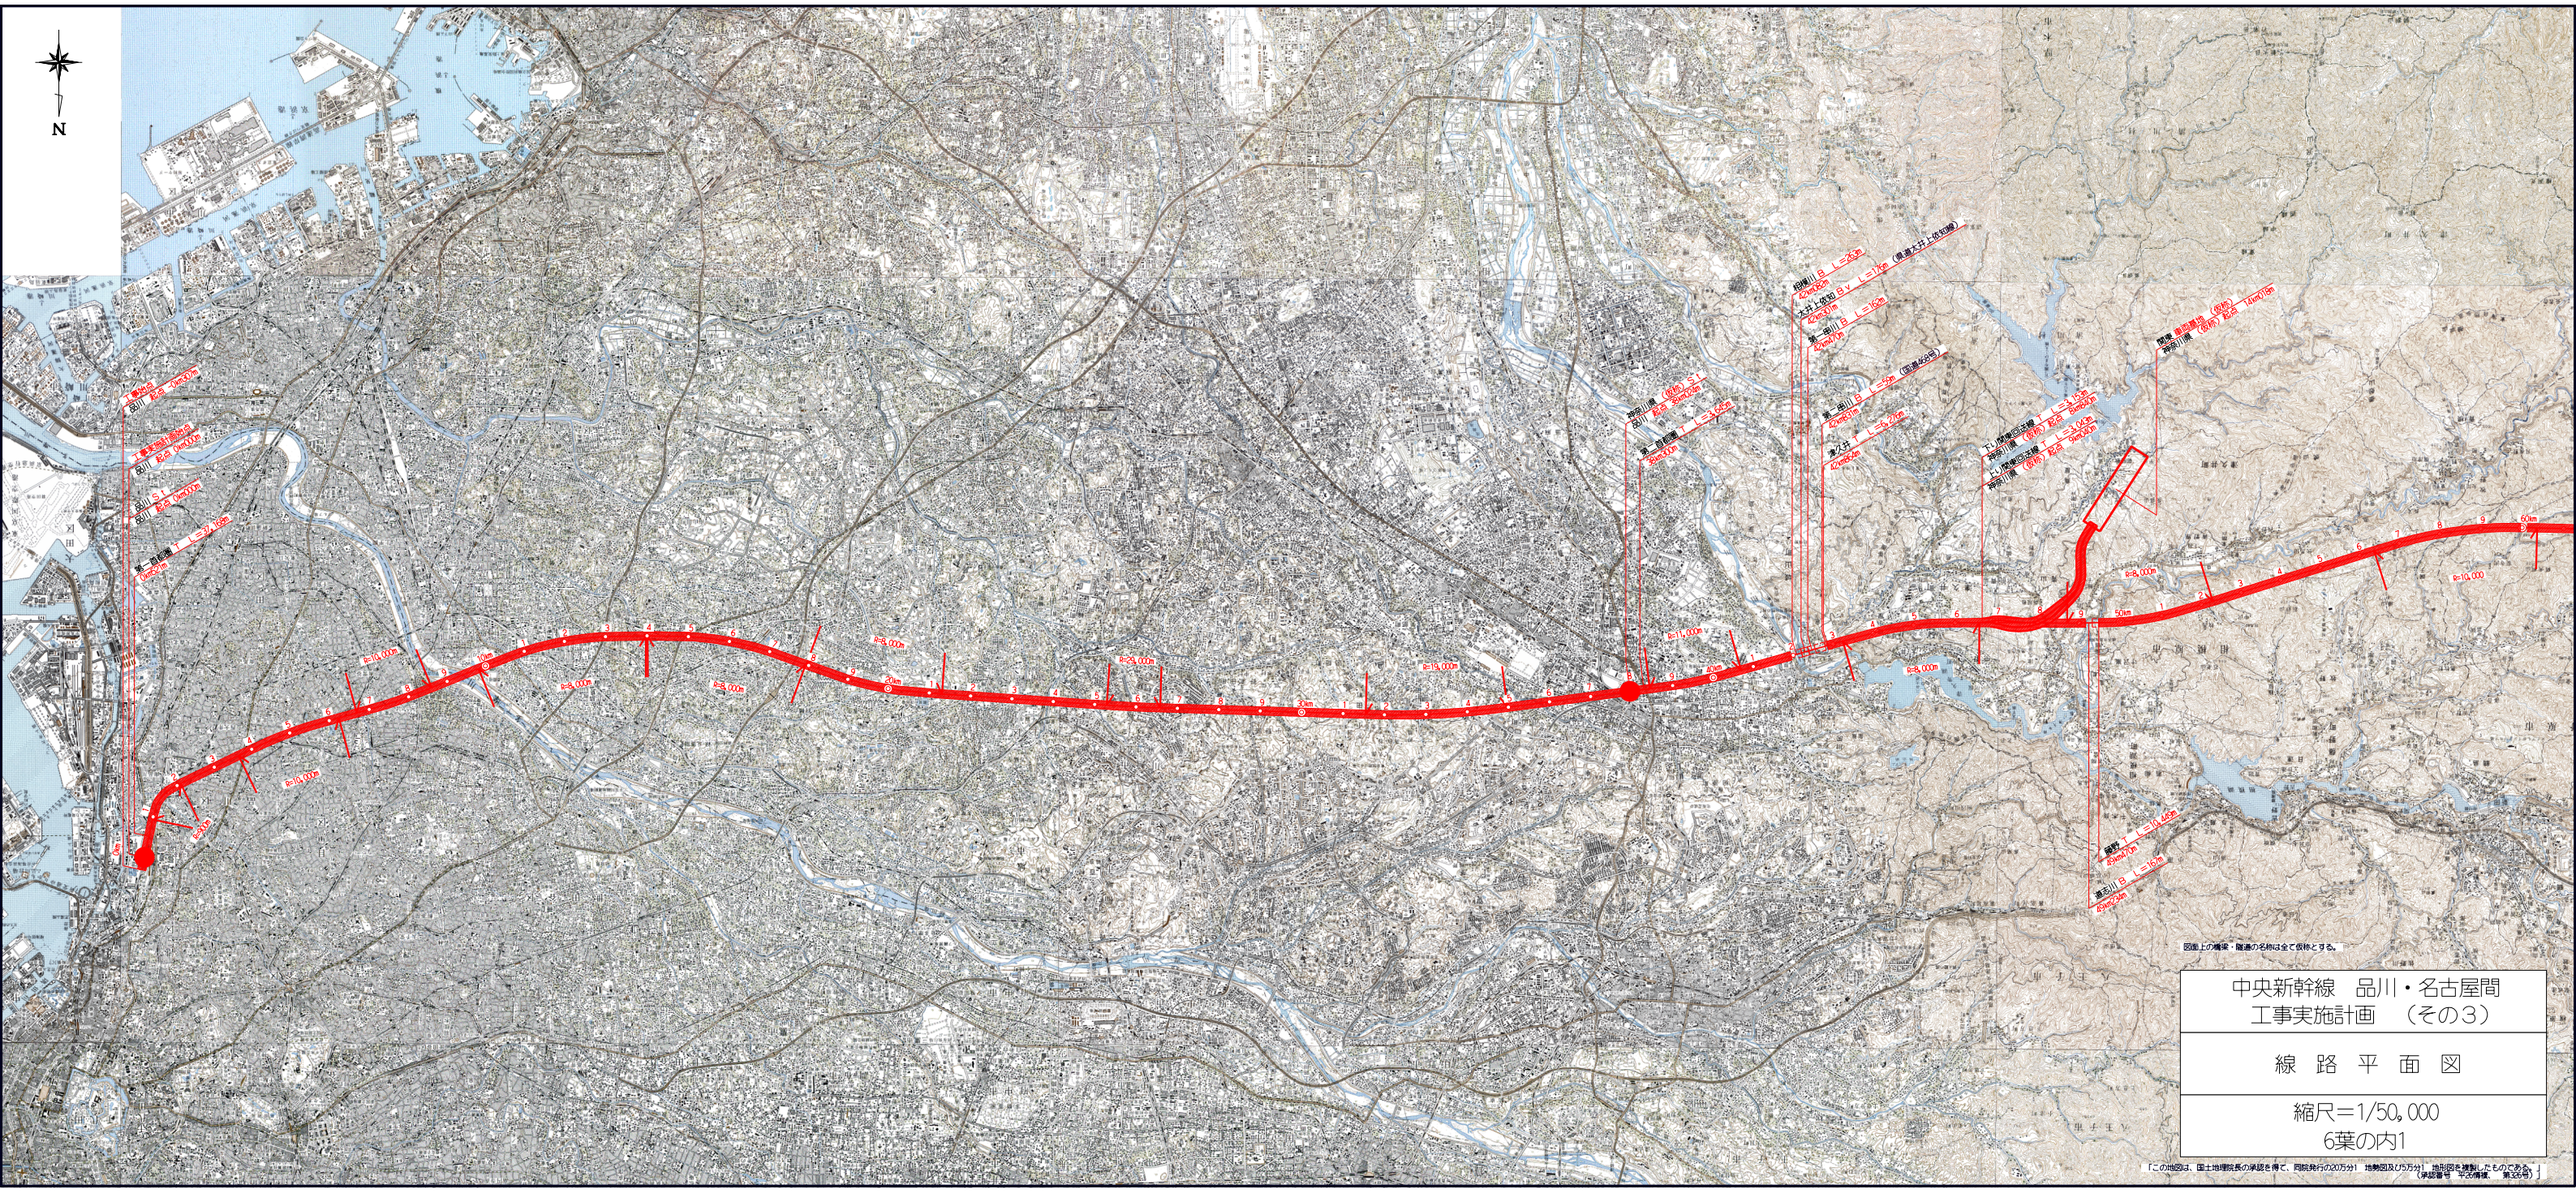

中央新幹線　品川・名古屋間
工事実施計画　（その３）

線　路　平　面　図

縮尺＝1/50,000
6葉の内1

「この地図は、国土地理院長の承認を得て、同院発行の20万分１地勢図及び5万分１地形図を複製したものである。」
（承認番号　平○○情複、第○○号）

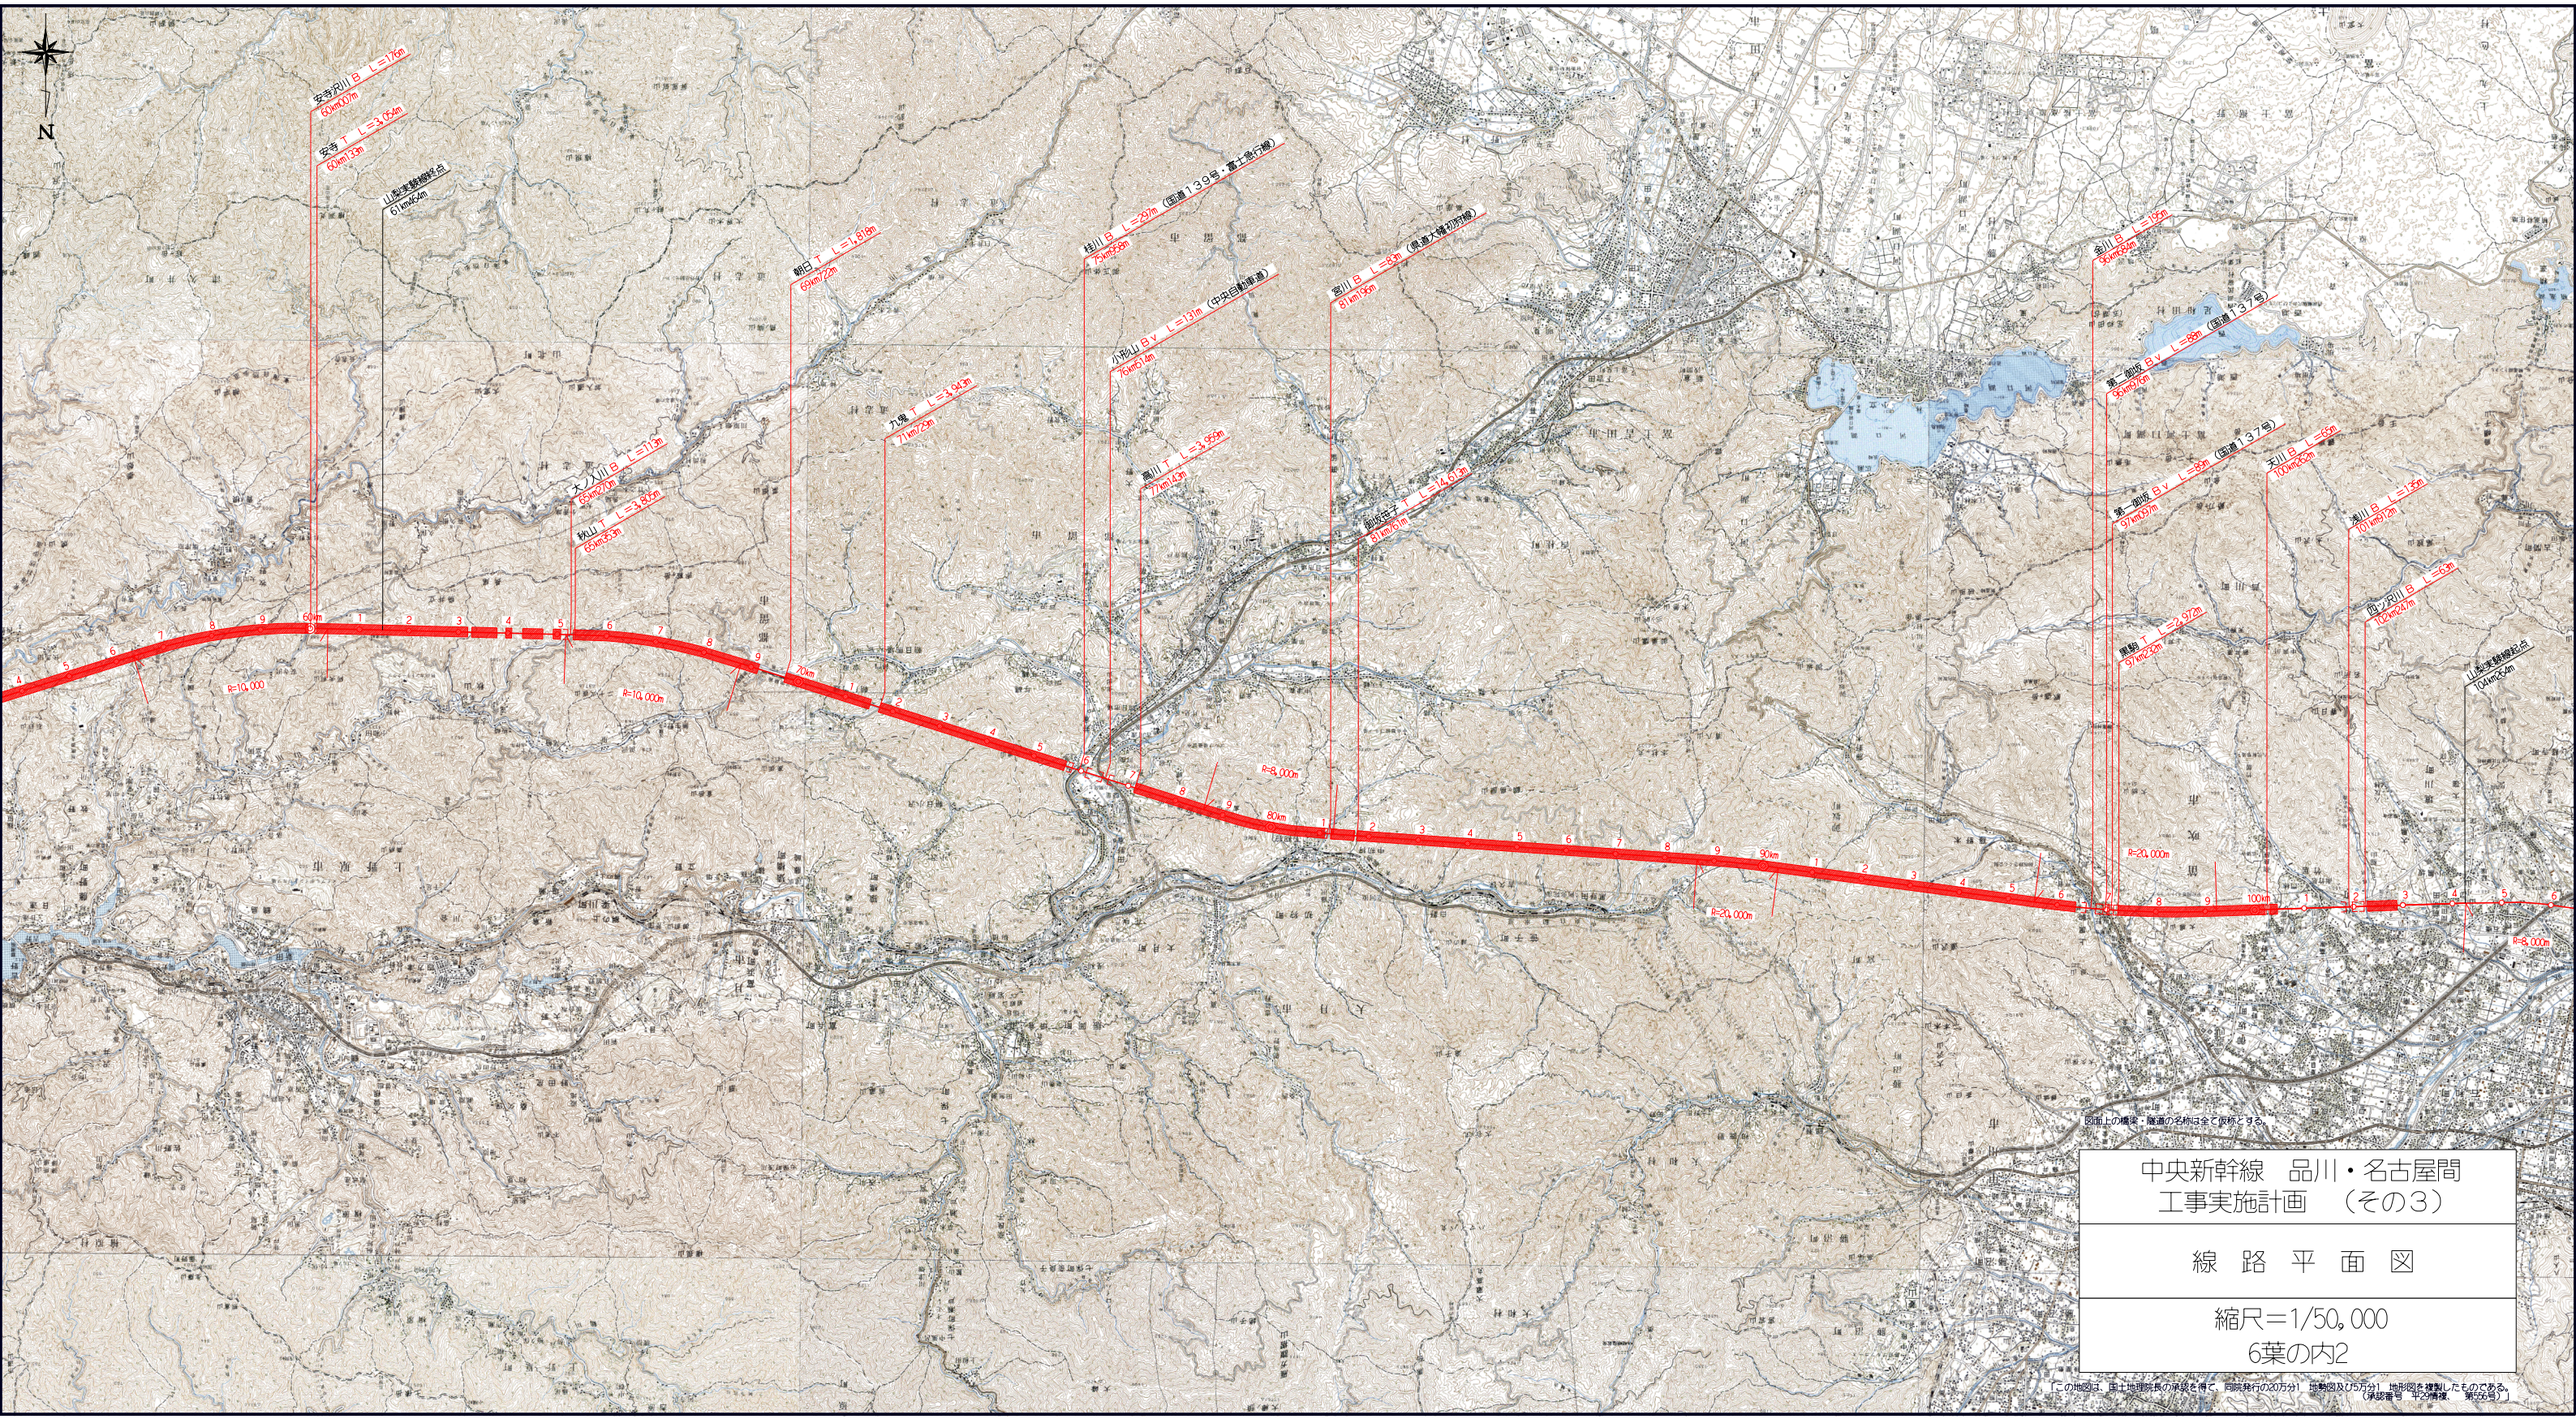

図面上の橋梁・隧道の名称は全て仮称とする。

中央新幹線　品川・名古屋間
工事実施計画　（その３）

線　路　平　面　図

縮尺＝1/50,000

6葉の内2

「この地図は、国土地理院長の承認を得て、同院発行の20万分1 地勢図及び5万分1 地形図を複製したものである。（承認番号　平29情複、第566号）」

N

境川 B L=266m
105km921m
三椚 B v L=122m （市道5067号）
105km405m
第一中央自動車道 B v L=39m （中央自動車道）
105km068m
第一中央自動車道 B v L=106m （市道5241号）
105km188m
饅岩 B v L=108m （県道甲府精進湖線）
106km183m
大堀川 B L=104m （市道4008号）
107km304m
上曽根 B v L=418m （国道140号）
107km610m
笛吹川・濁川 B L=36m （中央自動車道・国道140号）
107km677m
第二中央自動車道 B v L=36m （中央自動車道・国道140号）
106km260m
新五劃川 B L=153m
106km661m
荒川 B L=286m （国道358号）
106km582m
流川 B L=58m
106km688m
山梨県 （仮称） S t
品川 起点 110km030m
神明川 B L=101m
110km845m
新山梨環状道路 B v L=308m （県道甲府中央右左口線）
111km249m
新山梨環状道路 B v L=38m （県道韮崎南アルプス中央線）
112km240m
第四下向東 B v L=13m （身延線）
113km106m
小井川 B v L=4m （県道甲府市川三郷線）
113km548m
山梨実験線起点
104km264m
常永川 B L=164m （県道甲府市川三郷線）
114km275m
釜無川 B L=751m （県道南アルプス甲斐白鳳道線）
114km857m
滝沢川 B L=214m
117km497m
軒茶屋新沢 B v L=45m （県道一軒茶屋韮沢線）
117km960m
中部横断自動車道 B v L=229m （中部横断自動車道・国道52号）
118km461m
五明川 B L=100m
119km078m
堺川 B L=360m （国道52号）
119km695m
旧荊根川 B L=19m
121km140m
平林青柳 B v L=45m （県道平林青柳線）
121km800m
戸川 B L=221m
122km187m
三枚川 B L=65m
123km850m
第二南巨摩 T L=2,452m
123km230m
八柳川 B L=12m
125km350m
第四南巨摩 T L=8,627m
125km454m
早川 B L=400m
135km281m
南アルプス T L=25,019m
135km481m

R=10,000m
R=5,000m
R=3,500m

130km
140km
110km

図面上の橋梁・隧道の名称は全て仮称とする。

中央新幹線　品川・名古屋間 工事実施計画　（その３）

線　路　平　面　図

縮尺＝1/50,000
6葉の内3

「この地図は、国土地理院長の承認を得て、同院発行の20万分1　地勢図及び5万分1　地形図を複製したものである。（承認番号　平29情複、　第556号）」

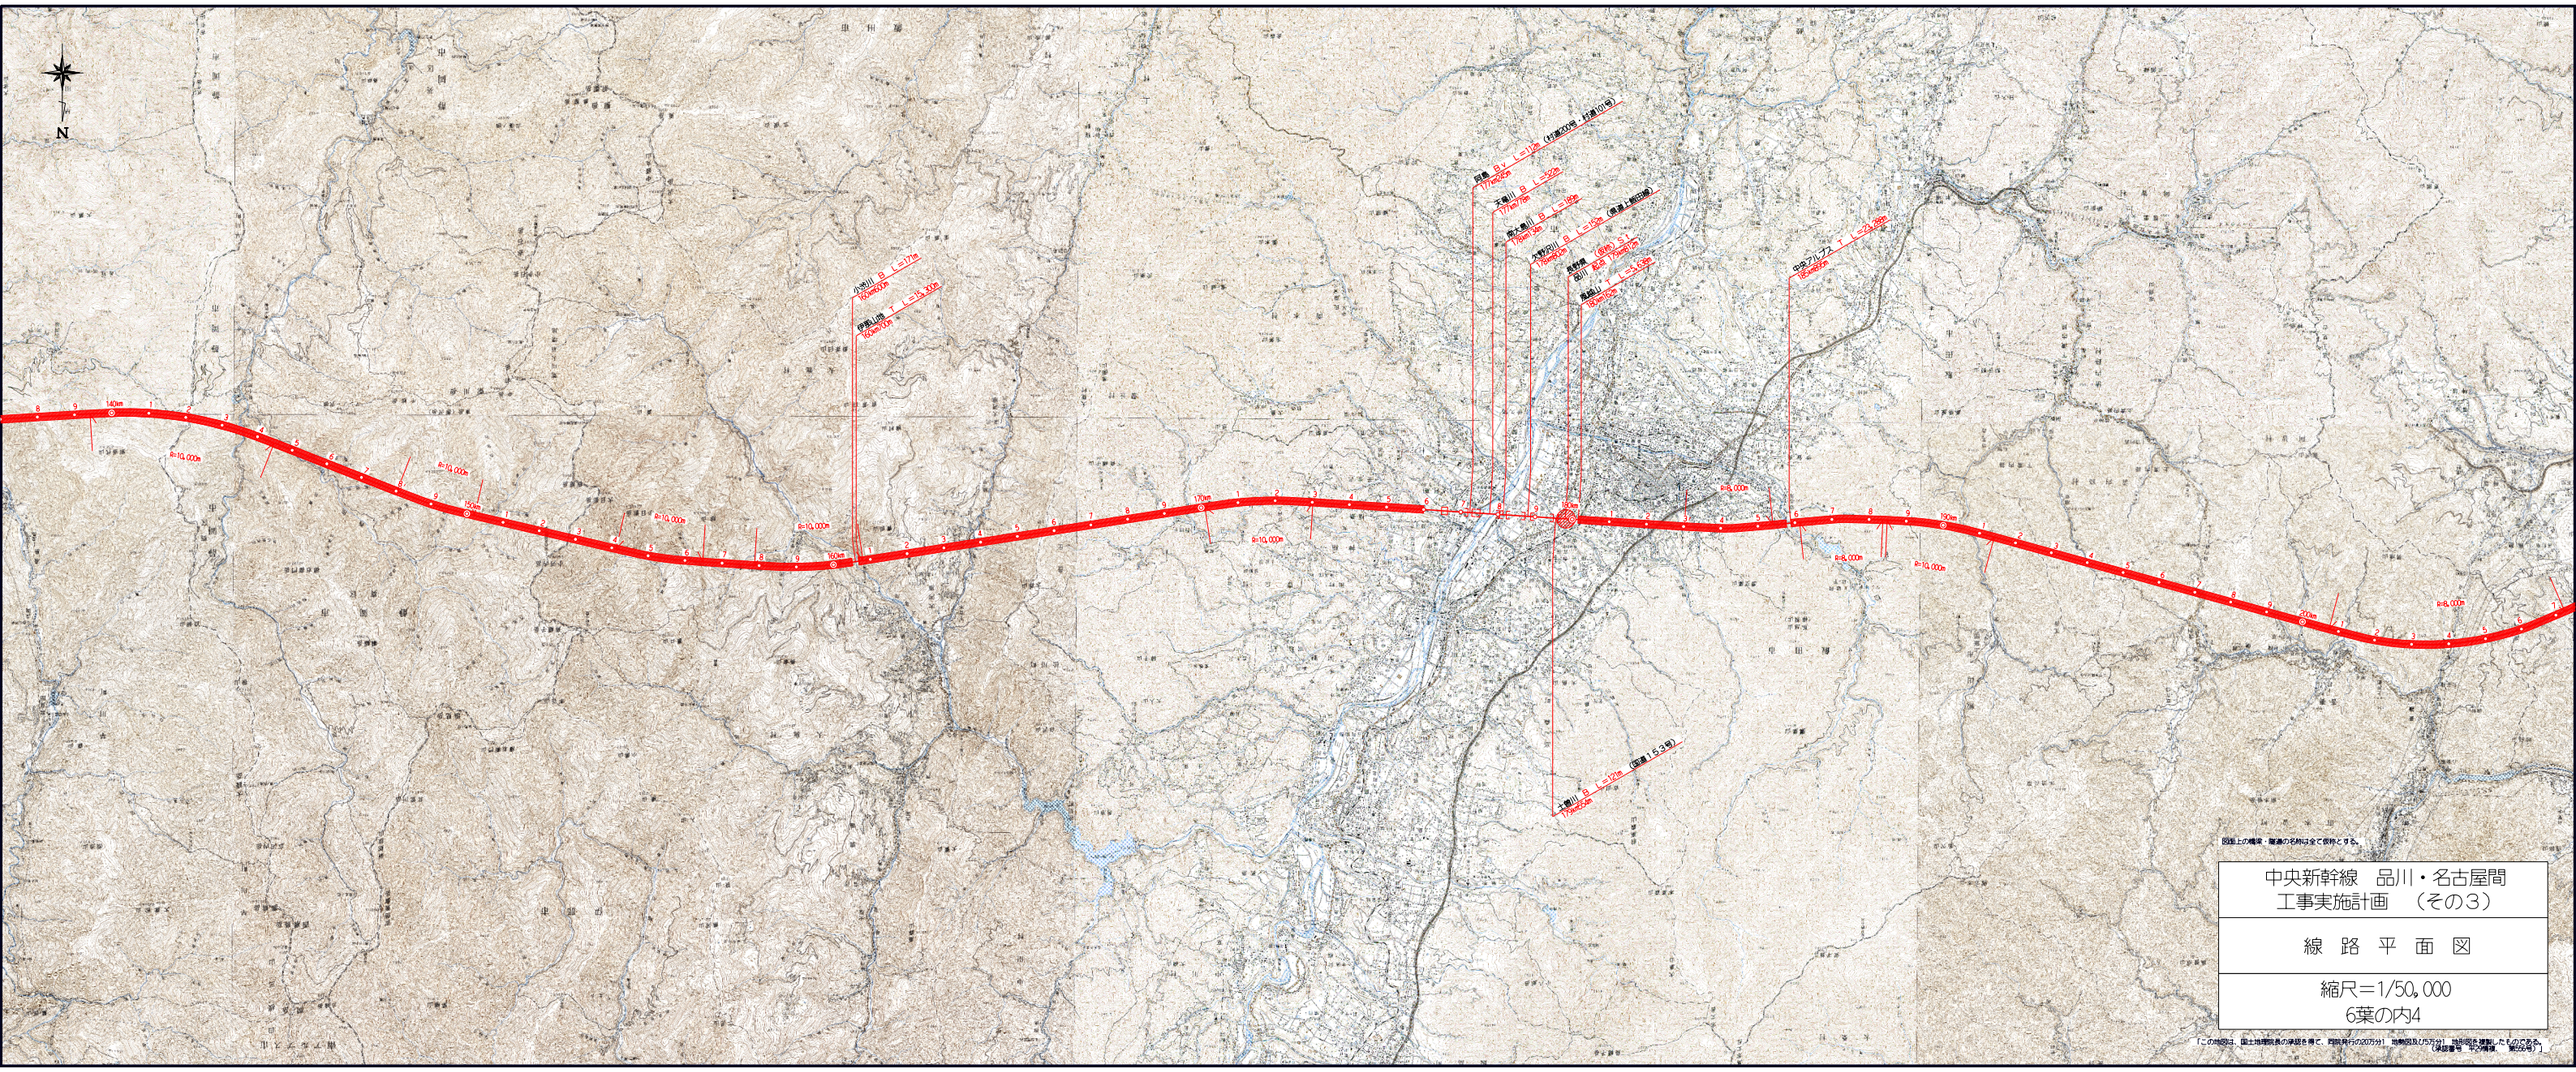
N
小渕山 B L=171m
R=400.0m
(伊勢湾岸自動車道)
T L=76.300m
R=400.0m
阿瀬 B L=171m
R=400.0m
(伊勢湾岸自動車道)
T L=76.300m
R=400.0m
大渕川 B L=320m
R=400.0m
T L=76.300m
R=400.0m
大渕川 B L=185m
R=400.0m
T L=76.300m
R=400.0m
大渕川(2) B L=150m
R=400.0m
T L=76.300m
R=400.0m
(伊勢湾岸自動車道)
大野川(1) B L=150m
R=400.0m
T L=76.300m
R=400.0m
大野川(2) B L=150m
R=400.0m
T L=76.300m
R=400.0m
(伊勢湾岸自動車道)
鍋渕山 B L=150m
R=400.0m
T L=76.300m
R=400.0m
(伊勢湾岸自動車道)
鍋渕山 B L=150m
R=400.0m
T L=76.300m
R=400.0m
(伊勢湾岸自動車道)
大野川(3) B L=150m
R=400.0m
T L=76.300m
R=400.0m
(伊勢湾岸自動車道)
大野川(4) B L=150m
R=400.0m
T L=76.300m
R=400.0m
(伊勢湾岸自動車道)
大野川(5) B L=150m
R=400.0m
T L=76.300m
R=400.0m
(伊勢湾岸自動車道)
大野川(6) B L=150m
R=400.0m
T L=76.300m
R=400.0m
(伊勢湾岸自動車道)
大野川(7) B L=150m
R=400.0m
T L=76.300m
R=400.0m
(伊勢湾岸自動車道)

N

中部 総合運転基地（仮称）
岐阜県（仮称）起点 -2km850m
第一千旦林 B v L＝1.0km（作業坑含む）
岐阜県（仮称）起点 -1km130m
第二千旦林 B v L＝1.2km（作業坑含む）
岐阜県（仮称）起点 -0km730m
岐阜県 S t
岐阜県（仮称）起点 215km710m
第一木曽川 B L＝35m
214km900m
駒場 T L＝4.65km
214km900m
坂本川 B L＝1.2km
220km350m
第一木曽川 B L＝281m
203km850m
瀬戸 T L＝4.37km
203km850m
新屋 T L＝1.12km
217km140m
第一木曽川 B L＝1.7km（中央本線）
217km140m
瀬川 B L＝50m
222km350m
第二大井 T L＝1.56km
222km350m
第一大井 T L＝215m（県道恵那岩村南白川線）
224km040m
扇木川 B L＝1.45km
224km040m
長島 T L＝4.92km
224km340m
日吉 T L＝1.45km
233km950m
東濃野 T L＝3.45km
245km340m
土岐 B L＝205m（県道土岐可児線・市道（2Cs号）
245km450m
R=4,000m
R=10,000m
R=10,000m
R=14,000m
R=11,000m
R=14,000m
R=11,000m
R=10,000m
R=10,000m
200km
210km
220km
230km
240km
250km

図面上の橋梁・隧道の名称は全て仮称とする。

中央新幹線　品川・名古屋間
工事実施計画（その３）

線　路　平　面　図

縮尺＝1/50,000
6葉の内5

「この地図は、国土地理院長の承認を得て、同院発行の20万分1　地勢図及び5万分1　地形図を複製したものである。
（承認番号　平○○情複、　第○○号）」

N

大橋　PC V　L＝203m
243mm82m
（県道下呂可児線・市道105号）

第一中京圏
250km822m
1　L＝34.210m

R=10,000m
R=10,000m
R=10,000m
R=10,000m
R=10,000m
R=8,000m
R=8,000m
R=8,000m
R=2,000m
R=500m
R=20,000m

250km
250km
250km
250km
250km
250km
250km
250km
250km

第一中京圏
250mm82m
1　L＝24.230m

工事実施計画起点
250mm000m

名古屋　S.1
250mm000m

工事終点
250mm150m

図面上の橋梁・隧道の名称は全て仮称とする。

中央新幹線　品川・名古屋間
工事実施計画　（その３）

線　路　平　面　図

縮尺＝1/50，000
6葉の内6

この地図は、国土地理院長の承認を得て、同院発行の20万1　地勢図及び5万分1　地形図を複製したものである。
（承認番号　平29情複　第556号）