



中央新幹線新中津川変電所建物新設工事のあらまし

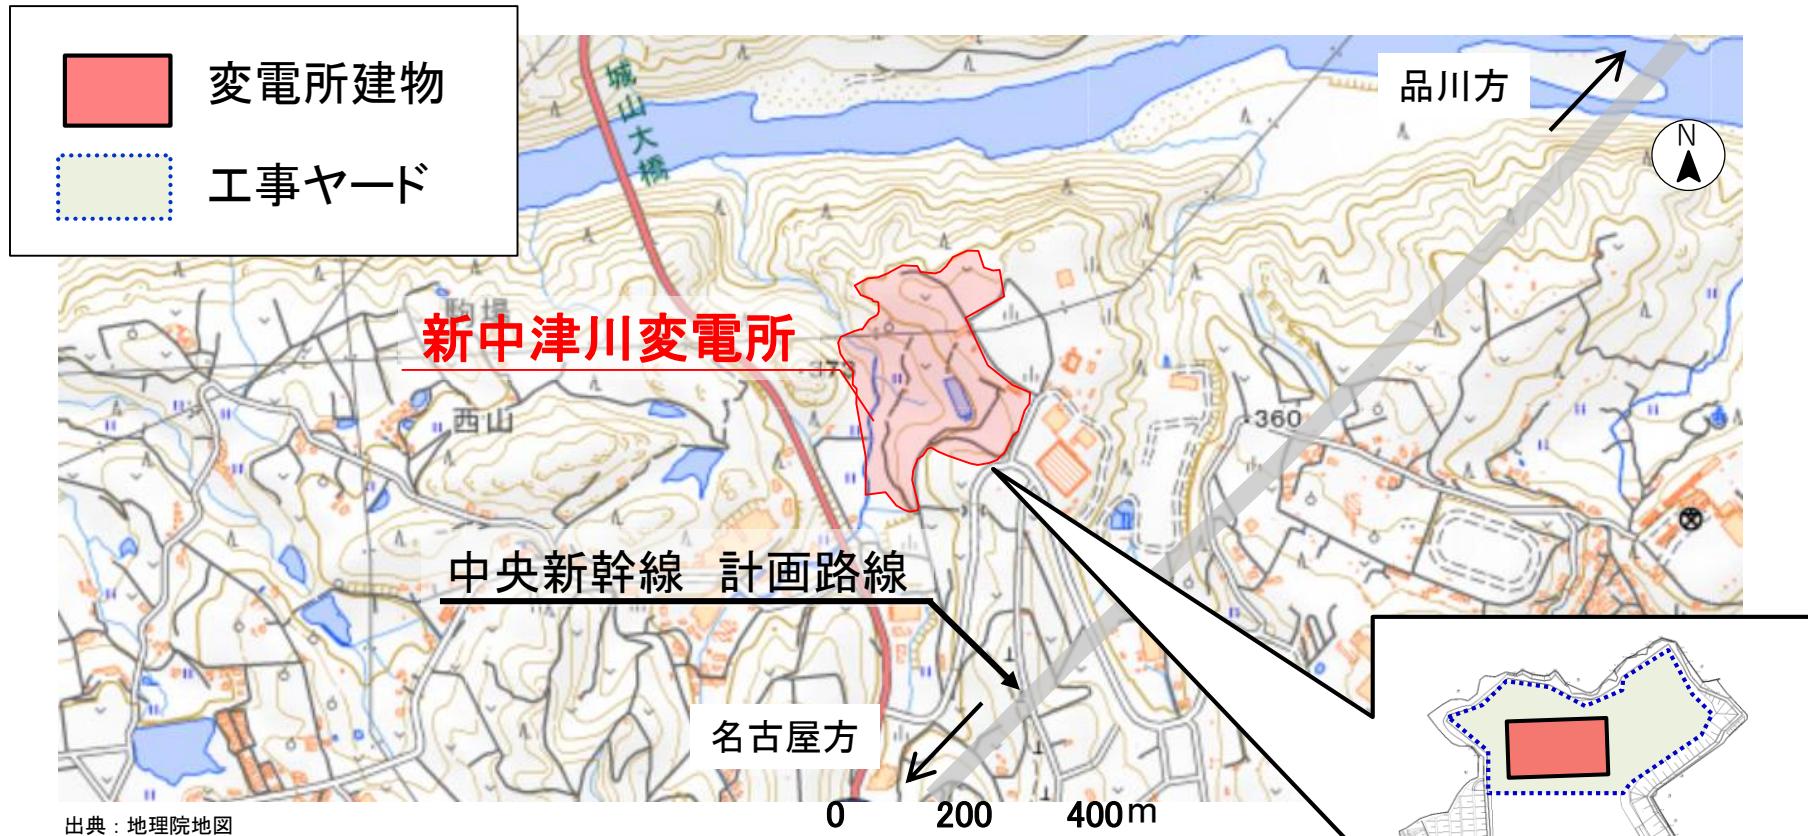

○工事の留意点

- ・本工事は、供用開始後の電力供給のため変電所の建物を新設する工事です。
- ・関係する地域との連携を密にしながら、工事の安全及び環境影響評価法(平成9年法律第81号)に基づく「中央新幹線(東京都・名古屋市間)環境影響評価書【岐阜県】(東海旅客鉄道株式会社 平成26年8月29日公告)」を踏まえ、環境の保全に十分配慮して実施する工事です。

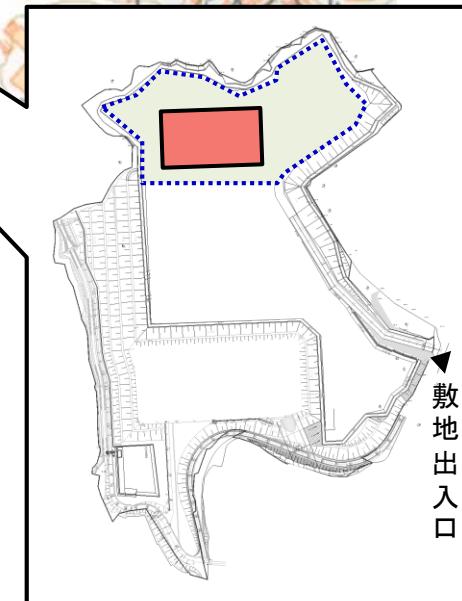

※この図に示す配置等は現時点での計画の概要であり、最終形とは異なる可能性があります。