

LINEAR CHUO SHINKANSEN

リニア中央新幹線

中央新幹線第一首都圏トンネル新設(小野路工区)

オープンハウス型説明会



令和7(2025)年8月1日(金)
8月2日(土)

於: 町田GIONスタジアム

東海旅客鉄道株式会社

中央新幹線第一首都圏トンネル新設
(小野路工区)工事共同企業体

中央新幹線計画の目的と効果




※出典：中央防災会議「南海トラフ巨大地震対策について（最終報告）」（2013年5月）を元に作成

東海道新幹線開業から半世紀以上が経過した今、将来の経年劣化への備えが必要です。また、東海道新幹線は南海トラフ巨大地震により大きな揺れが想定されるエリアを走行するため、東海道新幹線は十分な地震対策を講じていますが、さらにリニア中央新幹線の建設により大動脈輸送を二重系化することで、万が一の事態に備えます。


日本の人口の半数を超える合計約6,608万人というひとつの巨大都市圏が誕生

リニア中央新幹線が全線開業し、東京・名古屋・大阪が約1時間で行き来できるようになれば、今まで以上に各都市間の結びつきが強まり、三大都市圏が一つとなって世界で前例のない巨大都市圏が誕生します。そのGDPは331兆円にもなり、日本のGDPの約59%を占めていることになります。

三大都市圏と各国のGDPの比較

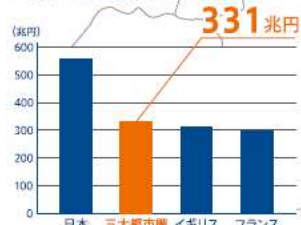


※出典：国際連合データベース、内閣府「国民経済計算」
※三大都市圏は、以下の都市圏を対象として計算 東京都・神奈川県・千葉県・埼玉県・愛知県・岐阜県・三重県・大阪府・京都府・奈良県・兵庫県
※1ドル＝109.05円として算出

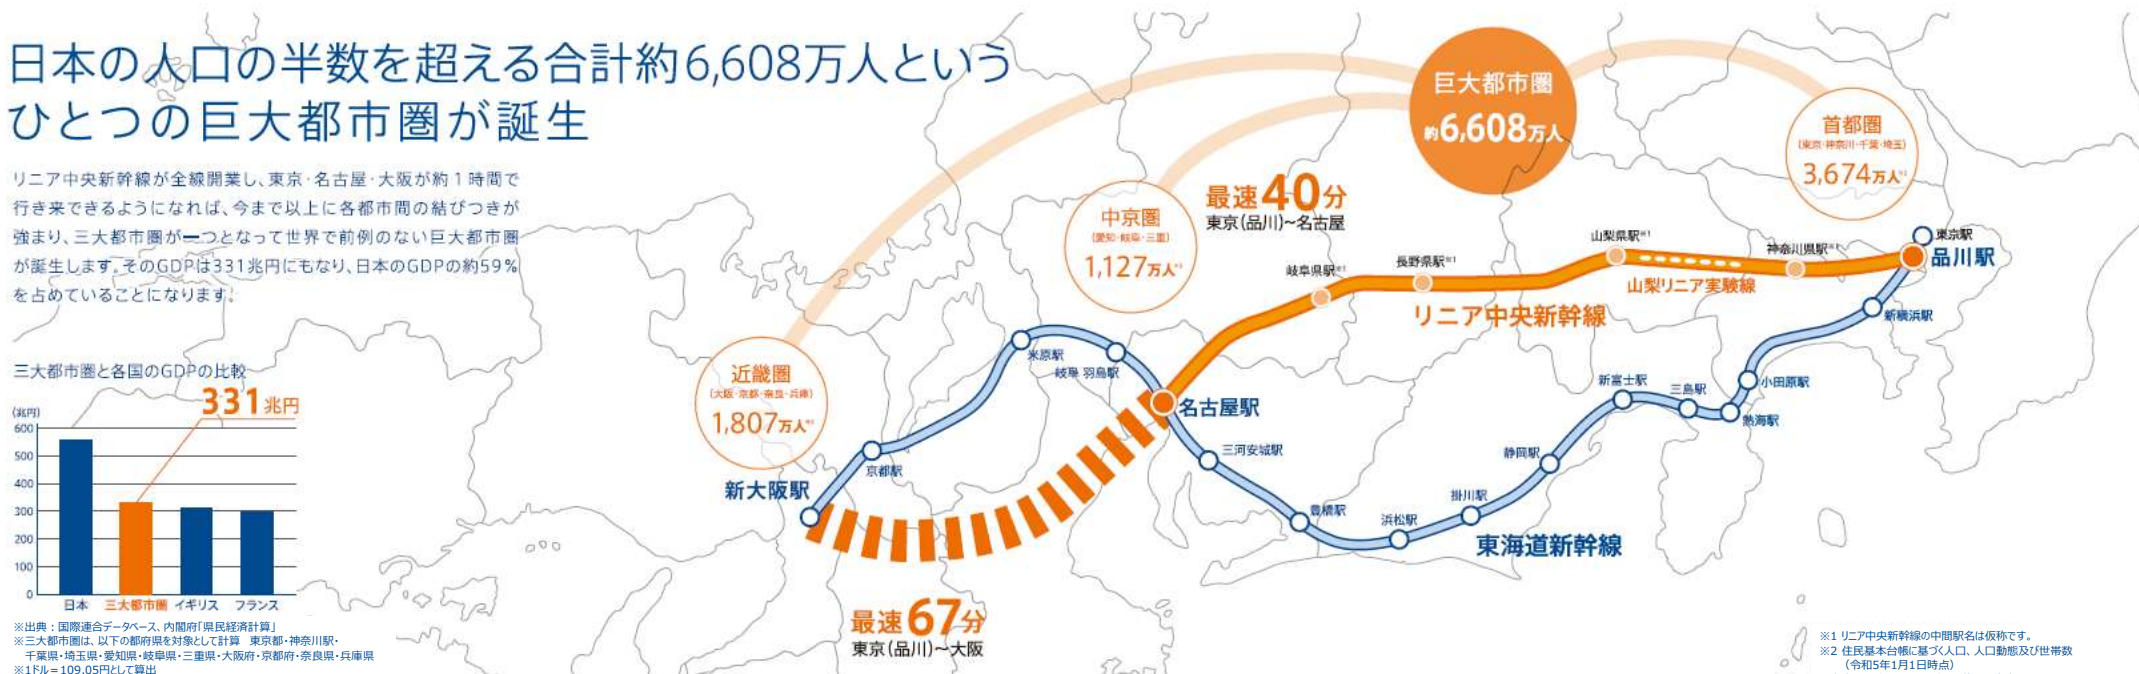

※1 リニア中央新幹線の中間駅名は仮称です。
※2 住民基本台帳に基づく人口、人口動態及び世帯数（令和5年1月1日時点）
※名古屋～大阪間のルート・駅位置は未定

世界最速のスピードで、沿線各地がより身近に

リニア中央新幹線は、東海道新幹線の約2倍の速度である時速500kmで東京・名古屋・大阪を結びます。これにより、東京・名古屋・大阪から中間駅への移動も大幅に短縮し、沿線各地がより身近になります。

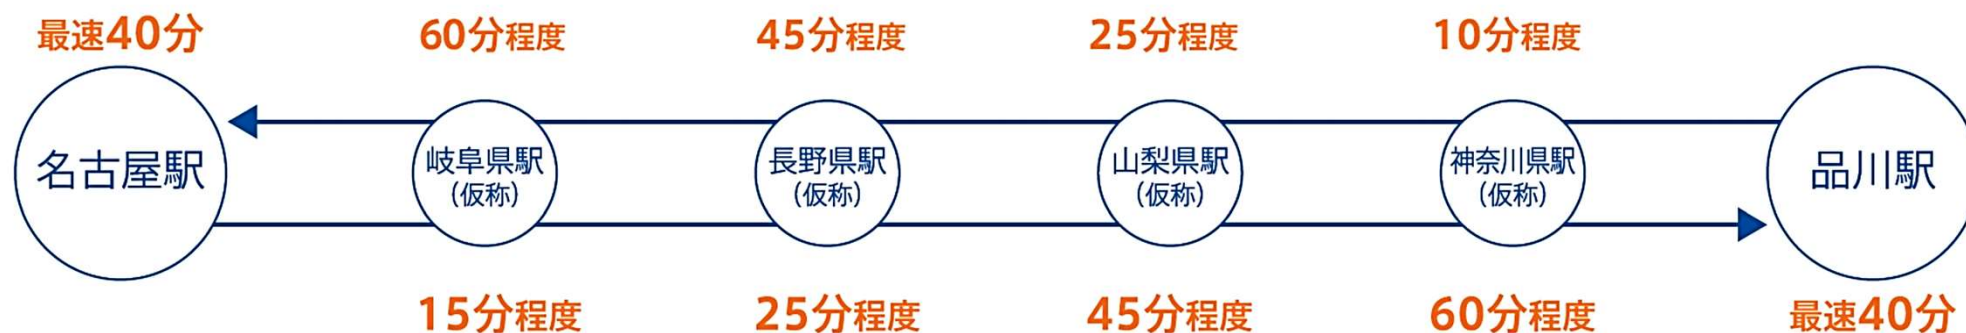

東海道新幹線の利用も、さらに便利に


リニア中央新幹線の開業によって、現行の東海道新幹線の「のぞみ」のご利用の一部がリニア中央新幹線にシフトすることで、東海道新幹線のダイヤに余裕ができた場合に、現在の「ひかり」「こだま」の停車駅の利便性向上につながるよう検討していきます。



リニアモーターカーが浮上走行する3つの基本原理


推進の原理

ガイドウェイの「推進コイル」と呼ばれるコイルに電流を流し、N極とS極を電氣的に切り替え、超電導磁石を搭載した車両を吸引・反発させることで車両を加速させます。減速時にも同じ原理を用いて減速・停止します。

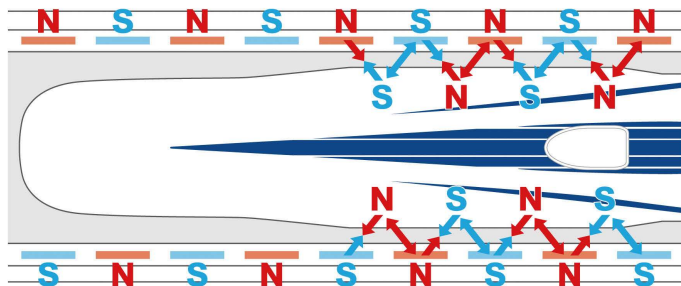


浮上の原理

ガイドウェイの側壁両側に浮上・案内コイルが設置されており、車両の超電導磁石が高速で通過すると「浮上・案内コイル」に電流が流れて電磁石になり、車両を押し上げる力と引き上げる力が発生します。

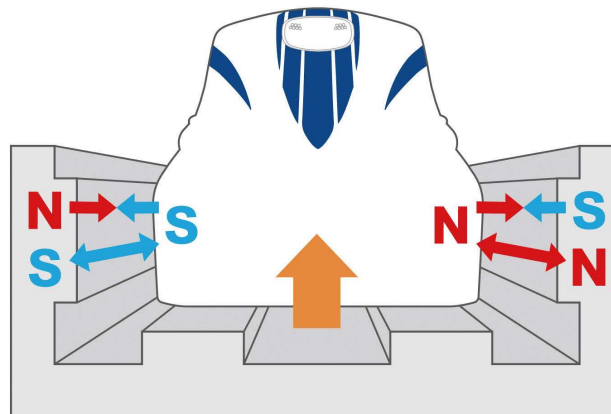


案内の原理

壁面から車両が遠ざかった側には吸引力、近づいた側には反発力が働き、常にガイドウェイの中心で安定して走行することができます。

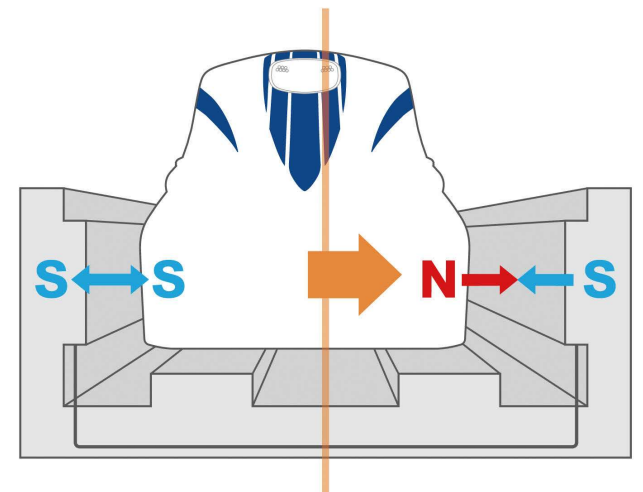


磁界を安全に管理～山梨リニア実験線で実施した磁界測定～

- 超電導リニアから生じる磁界は、様々な対策を施すことで国際的なガイドライン(ICNIRPガイドライン)で定められた基準値以下に磁界を管理しているため、健康への影響はありません。
- 基準値は人体への影響が生じる可能性があると考えられている磁界レベルの1/5～1/10程度の厳しい数値に設定されています。
- なお、山梨リニア実験線における測定結果は、ICNIRPガイドラインを大きく下回っています。

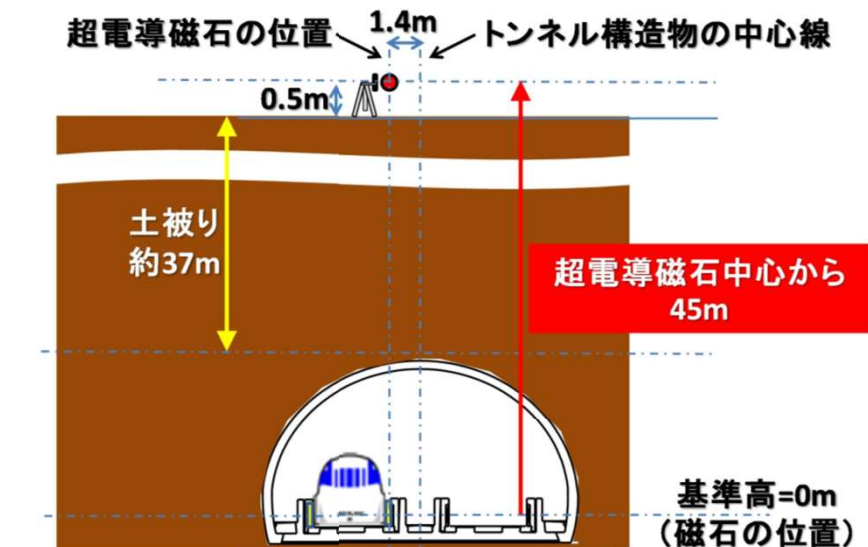

500km/h測定値	
ICNIRPガイドライン	1.22mT
測定値	0.00015mT※


※ICNIRPガイドラインの約1/10,000以下

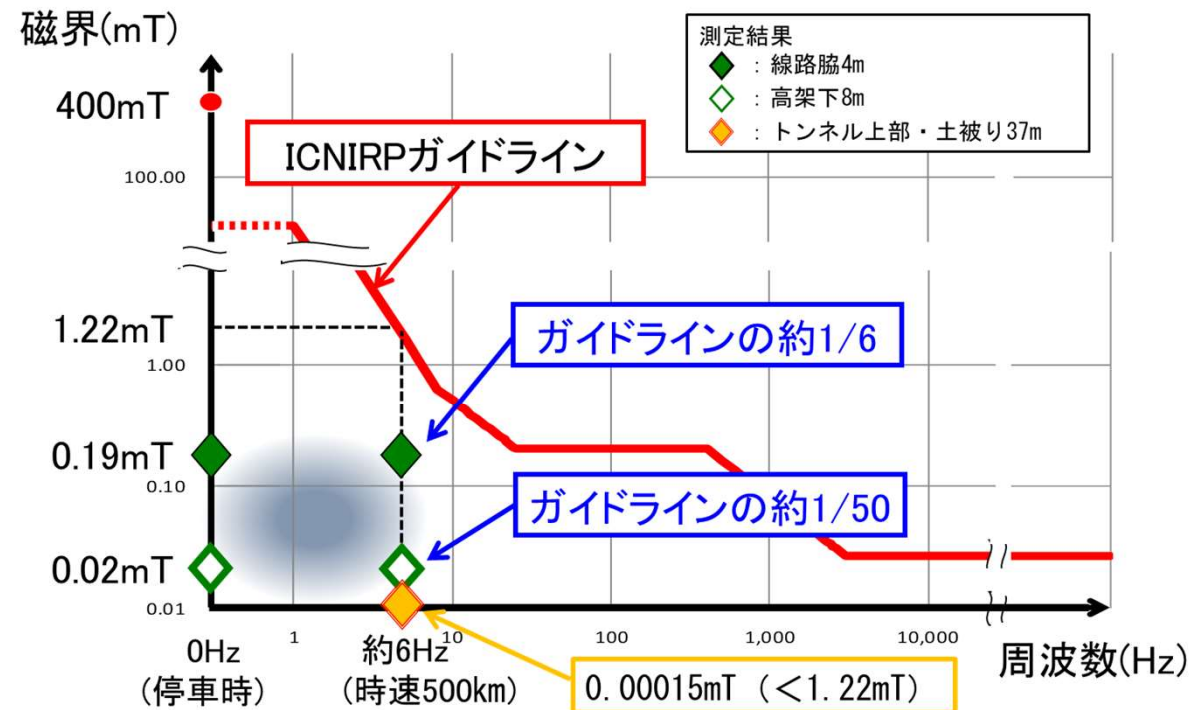

開業後の振動について～山梨リニア実験線で実施した振動測定～

- 山梨リニア実験線において500km/h走行時（4両編成）の振動を測定しています。その際のトンネルでの測定値は、土被り7mで47dB、10mで45dBでした。
- なお、4両編成から16両編成へ換算した予測値は、土被りが7mで48dB、10mで46dBでした。これは基準値としている70dBを大幅に下回り、50dB以下の人体に感じない程度となります。
- 東京都町田市内では、測定・予測した条件より土被りが大きいいため、地表の振動は更に小さいものとなります。

○山梨リニア実験線高川トンネルの測定状況

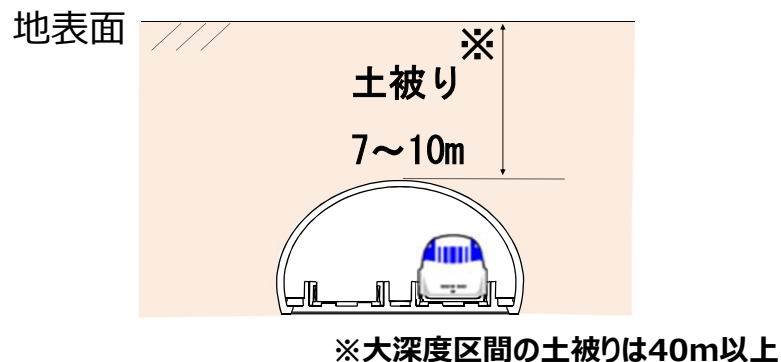

地表面での最大振動値

土被り厚	4両編成 (測定値※)	16両編成 (予測値)
7m	47dB	48dB
10m	45dB	46dB

※山梨リニア実験線高川トンネルの測定値（4両編成走行時）

[参考] 振動のめやす

単位：dB

70	大勢の人に感じる程度のもので、戸、障子がわずかに動く	
60	静止している人だけ感じる	
50	人体に感じない程度	
47	山梨実験線【土被り7m】での実測値 (大深度では距離減衰により更に小さくなります)	
30 未満	換気施設からの振動の予測値 (非常口のみ)	



「西知多道路環境影響評価準備書のあらまし」より抜粋、一部加筆

大深度地下ってなに？

大深度法※では、①又は②のいずれか深い方の空間を大深度地下と定義されています。
小野路非常口から上小山田非常口間では、大深度地下にトンネルを構築します。

① 地下室の建設のための
利用が通常行われない深さ
(地表面から40m以深)

② 建築物の基礎の設置のための
利用が通常行われない深さ
(支持地盤上面から10m以深)

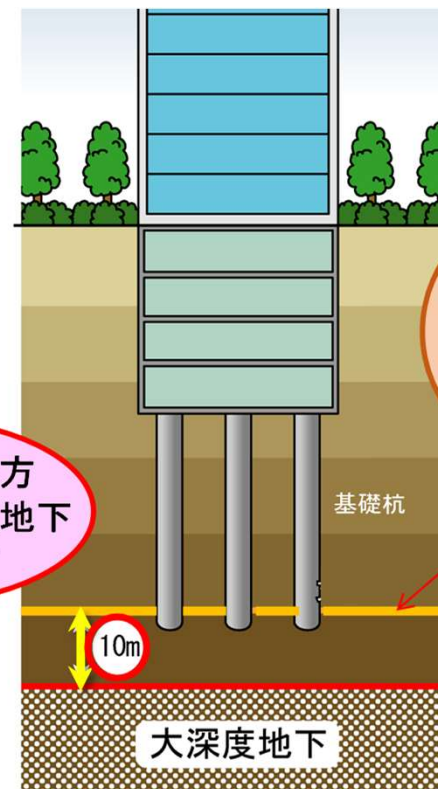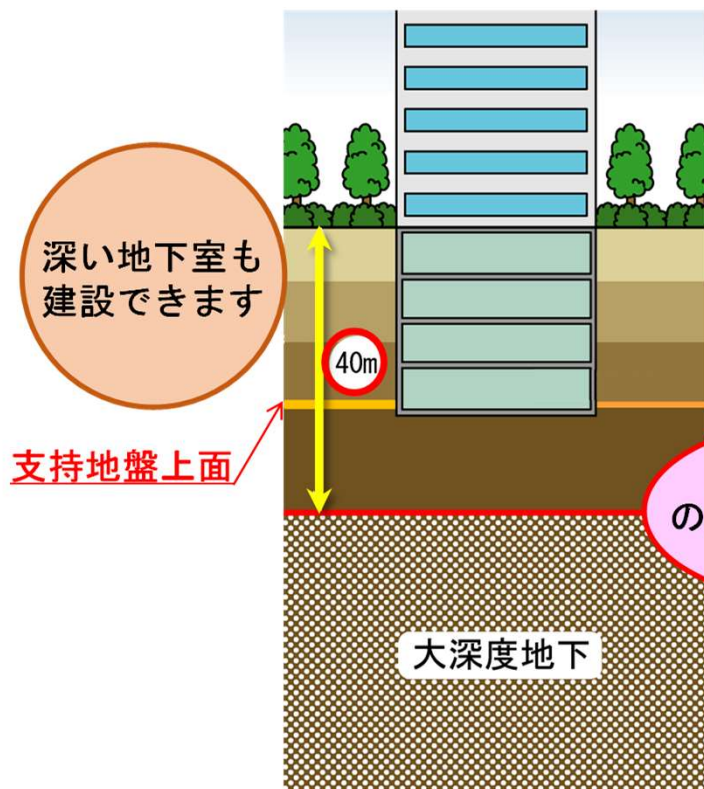

いずれか深い方の空間が大深度地下となります


超高層ビルの基礎杭の設置もできます

支持地盤上面


主な高層ビルの基礎深さ

	建物高さ	基礎深さ
東京都庁	243.4m	20m
六本木ヒルズ	238m	30m
虎ノ門ヒルズ	255.5m	34m


シールドトンネルの
標準的な断面図

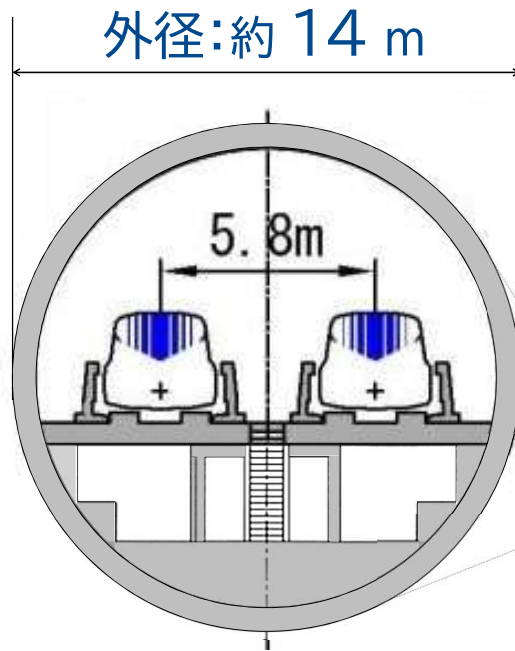

シールドトンネル
と非常口（立坑）

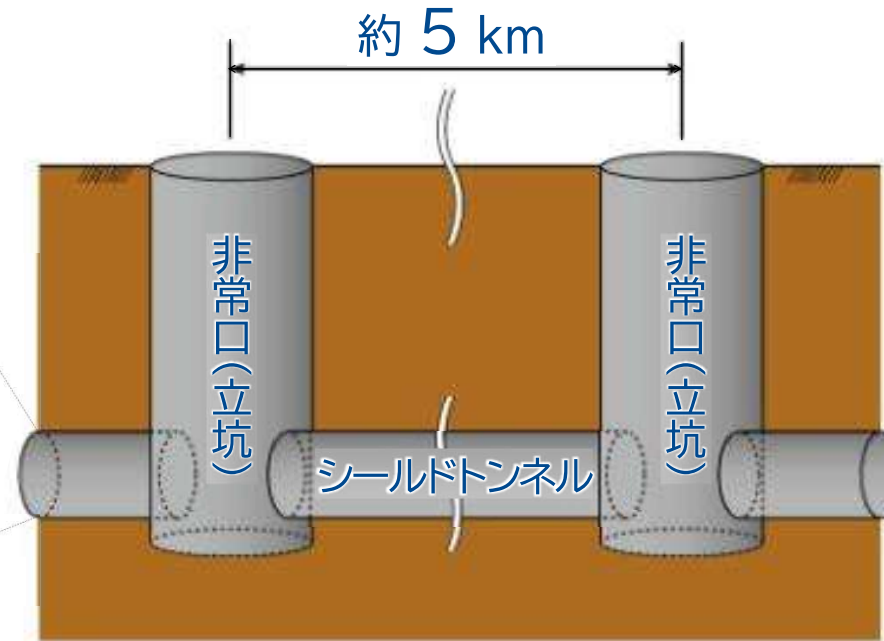

営業開始後の非常口

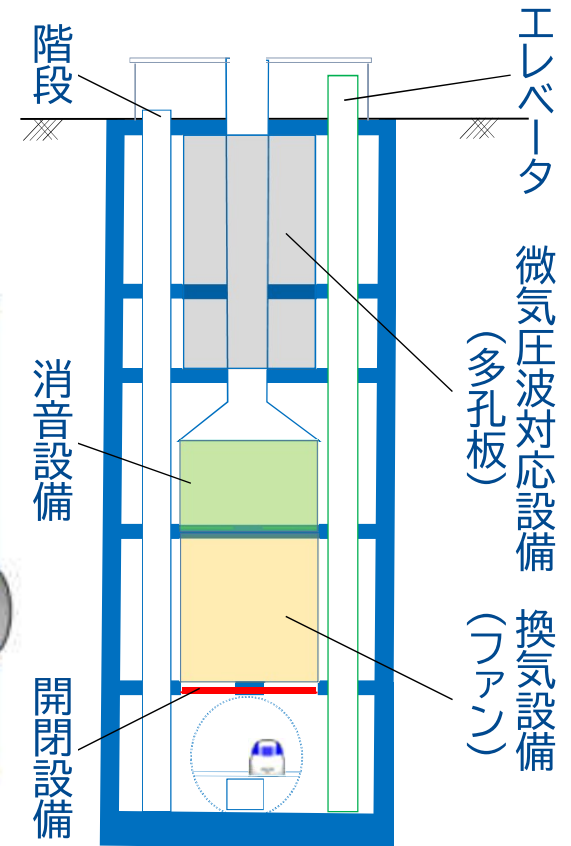

- ・ シールドトンネルは、外側の直径が約 1 4 mの円筒の形をしたトンネル
- ・ 立坑を約 5 kmの間隔で設置（立坑も円筒の形）
立坑内でシールドマシンを組み立てて、隣ないしはその次の立坑まで掘進
- ・ 立坑は、営業開始後には、非常口として
異常時のお客様避難やトンネル内の換気、保守作業などに使用

シールドトンネル工事の手順

シールド工法による掘削




「シールド工法」は、
地上にビルが建ち並ぶ場所や、河川の下など
地下水位が高い場所でも安全な掘削が可能です。

1




「シールド工法」によるトンネル工事では
まず立坑を掘削します。

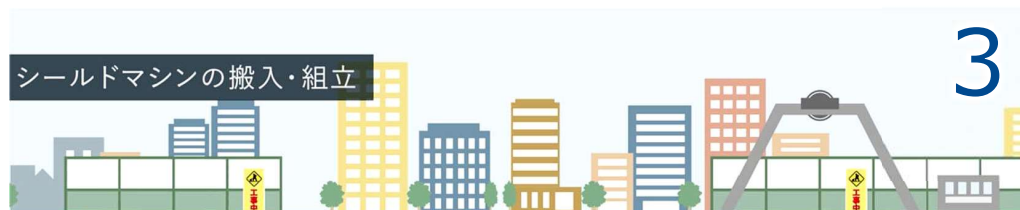

掘削した立坑から「シールドマシン」という
筒状の掘削機を、地下へ搬入・組立をおこないます。

3

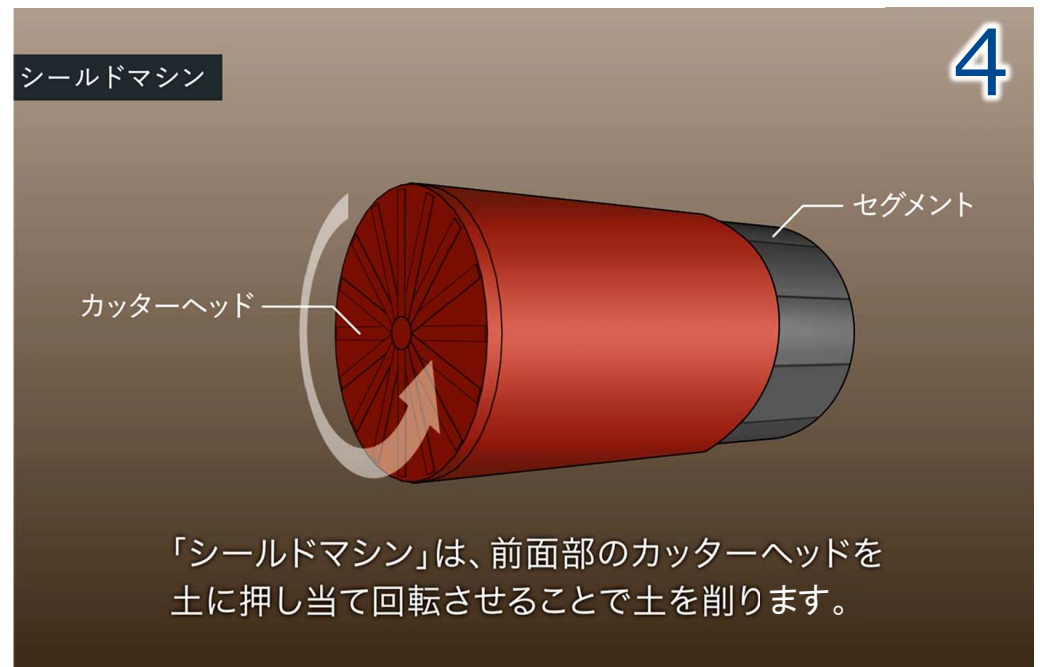


「シールドマシン」は、前面部のカッターヘッドを
土に押し当て回転させることで土を削ります。

4

シールドトンネル工事の手順

セグメントの組立


5

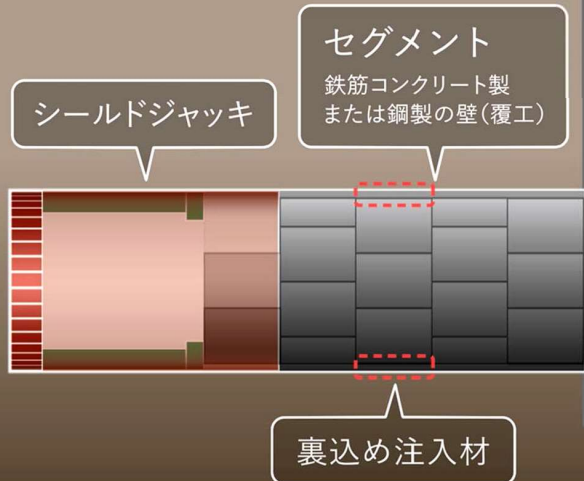

シールドマシンの中でセグメントを組立てることで
安全に作業を進めることができます。


作業の繰り返し

6

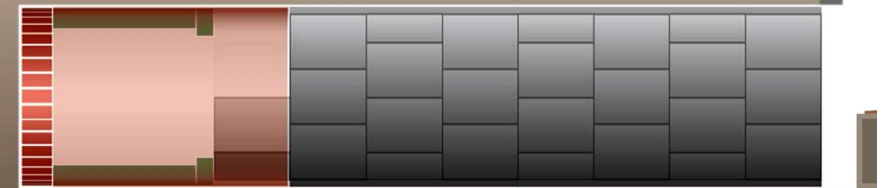


シールドジャッキを縮めてまたセグメントを組む。
これを繰り返しおこない、トンネルを作っていきます。

7

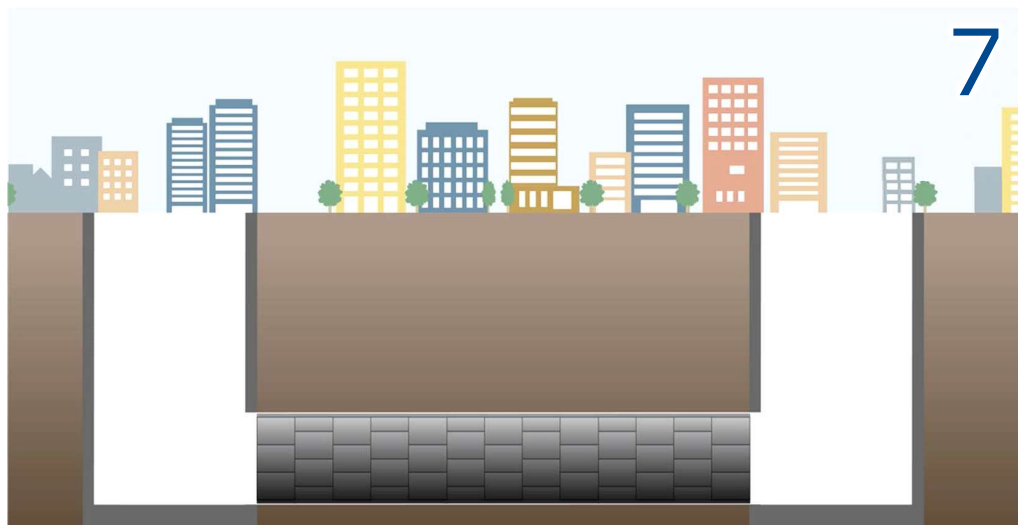


「シールド工法」は、掘削した部分をセグメントで
固めながらトンネルを造っていくことができるため

8

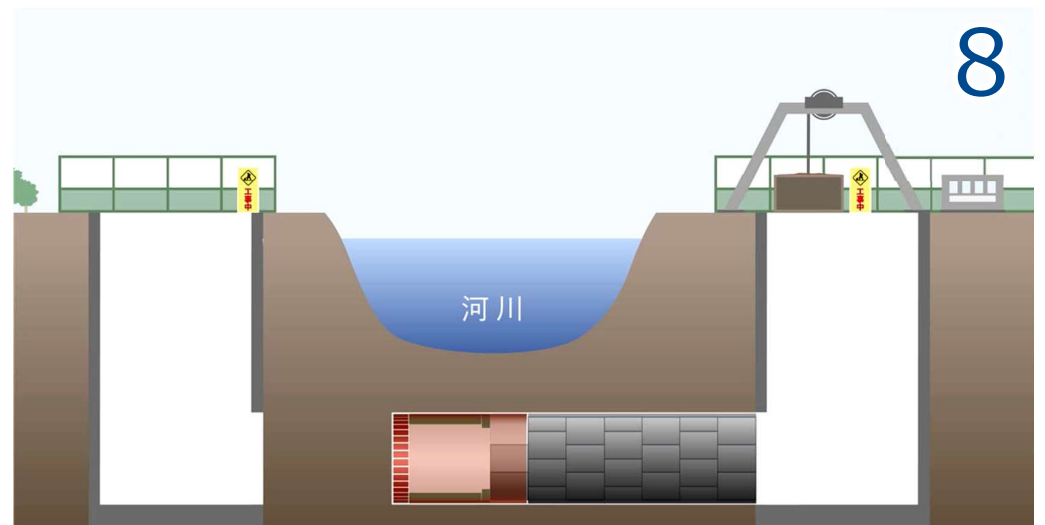

土砂の崩壊を防ぎながら安全に
作業を進めることができます。

第一首都圏トンネル（小野路工区）位置図

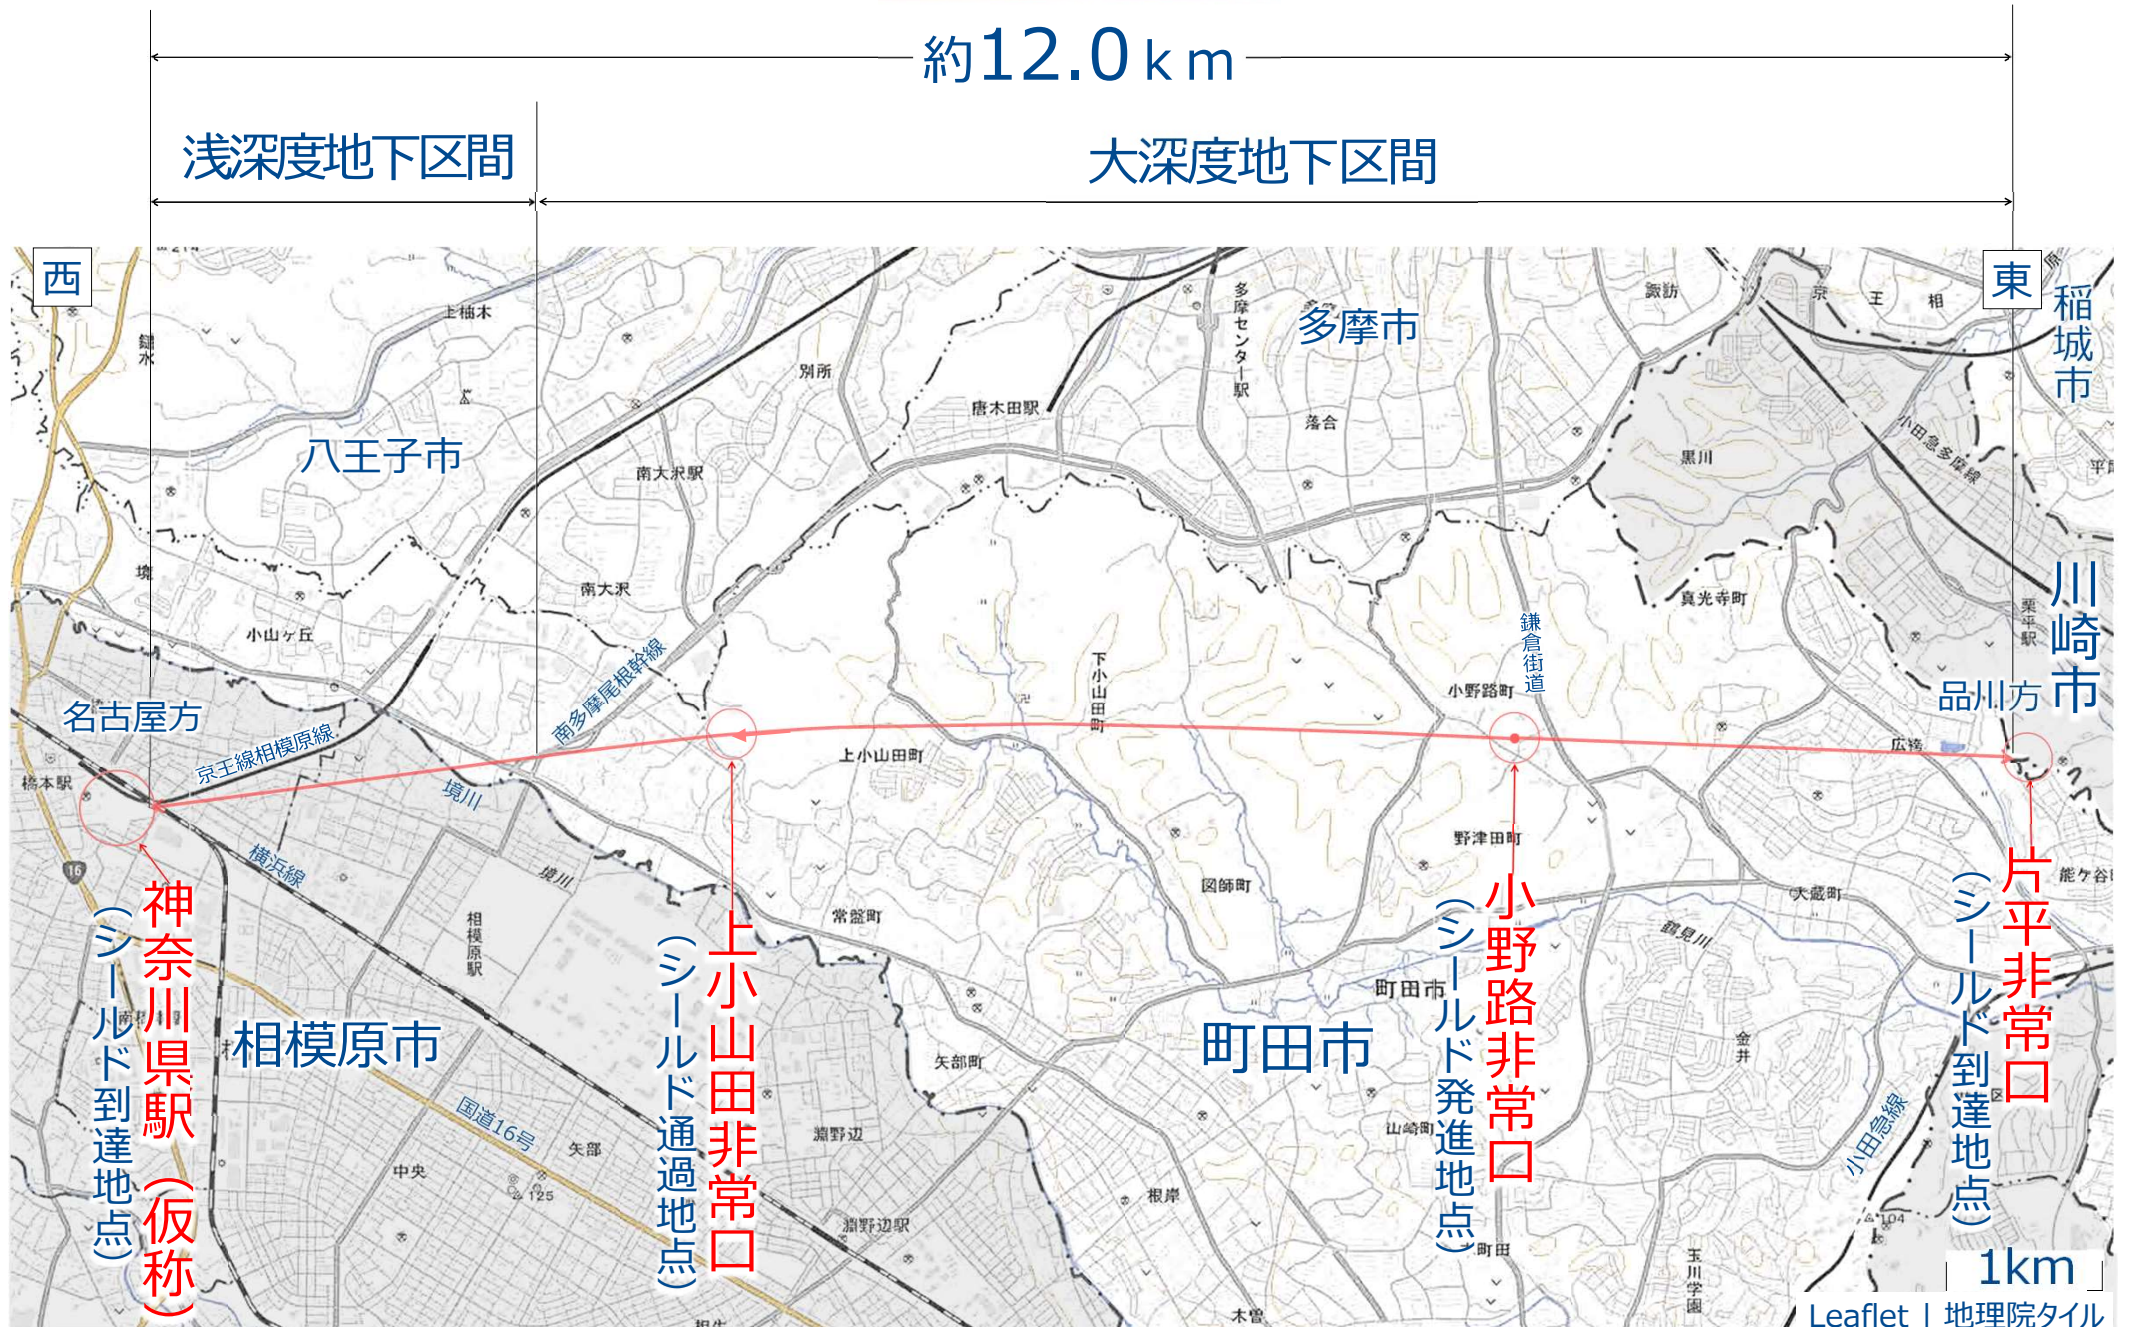


- 小野路非常口から、まずは上小山田非常口までを掘進予定

LINEAR CHUO SHINKANSEN
リニア中央新幹線



小野路工区で用いる泥土圧シールドによる掘り方

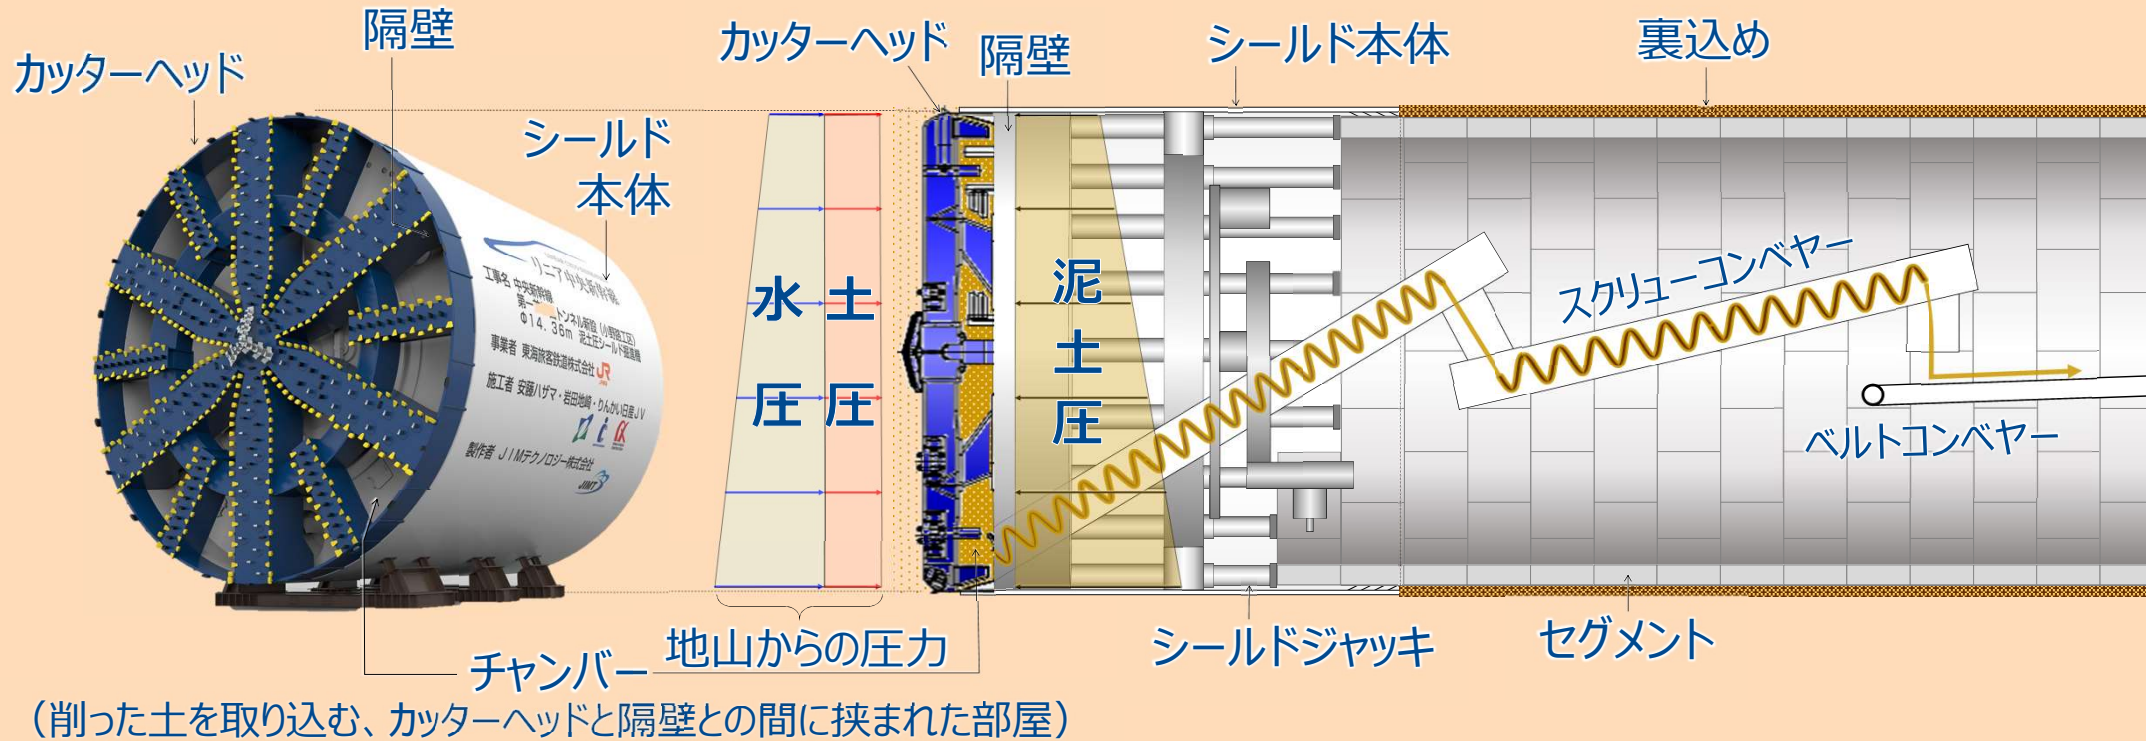


- カッターヘッドを回転させて削り取った土砂をチャンバー内に取り込む。
- 取り込んだ土砂に添加材を加えてかき混ぜ、塑性流動性と不透水性を持つ泥土にする。
- 掘削面が崩れないよう、泥土に、土圧 + 水圧に拮抗した圧力 (泥土圧) をかける。
- 掘り進んだ分に応じた適量の土砂をスクリーンコンベアで後方に抜き取る。

削った土砂の粒の隙間を添加材 (気泡) で埋め、ほど良い固さと水を透さない性状を備えた泥土を練りあげてつくることが重要



泥土の内部を拡大したイメージ

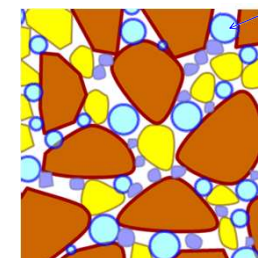

添加材 (気泡)

細かい粒 (粘性土など)

中程度の粒 (砂など)

粗い粒 (礫など)


- ・ シールドトンネル工事の安全対策と周辺環境への影響の現地確認に主眼を置いた「調査掘進」を実施しました。
- ・ 以下の項目を把握、確認しながら、約321mを安全に掘進しました。

(1) 掘進による周辺への影響を確認

- ① 地表面変位の計測
- ② 振動・騒音の計測
- ③ 地下水位の計測

(2) 適切な施工管理ができることを確認

- ① 泥土圧の管理
- ② 泥土の性状の確認
- ③ 取込み土量の管理

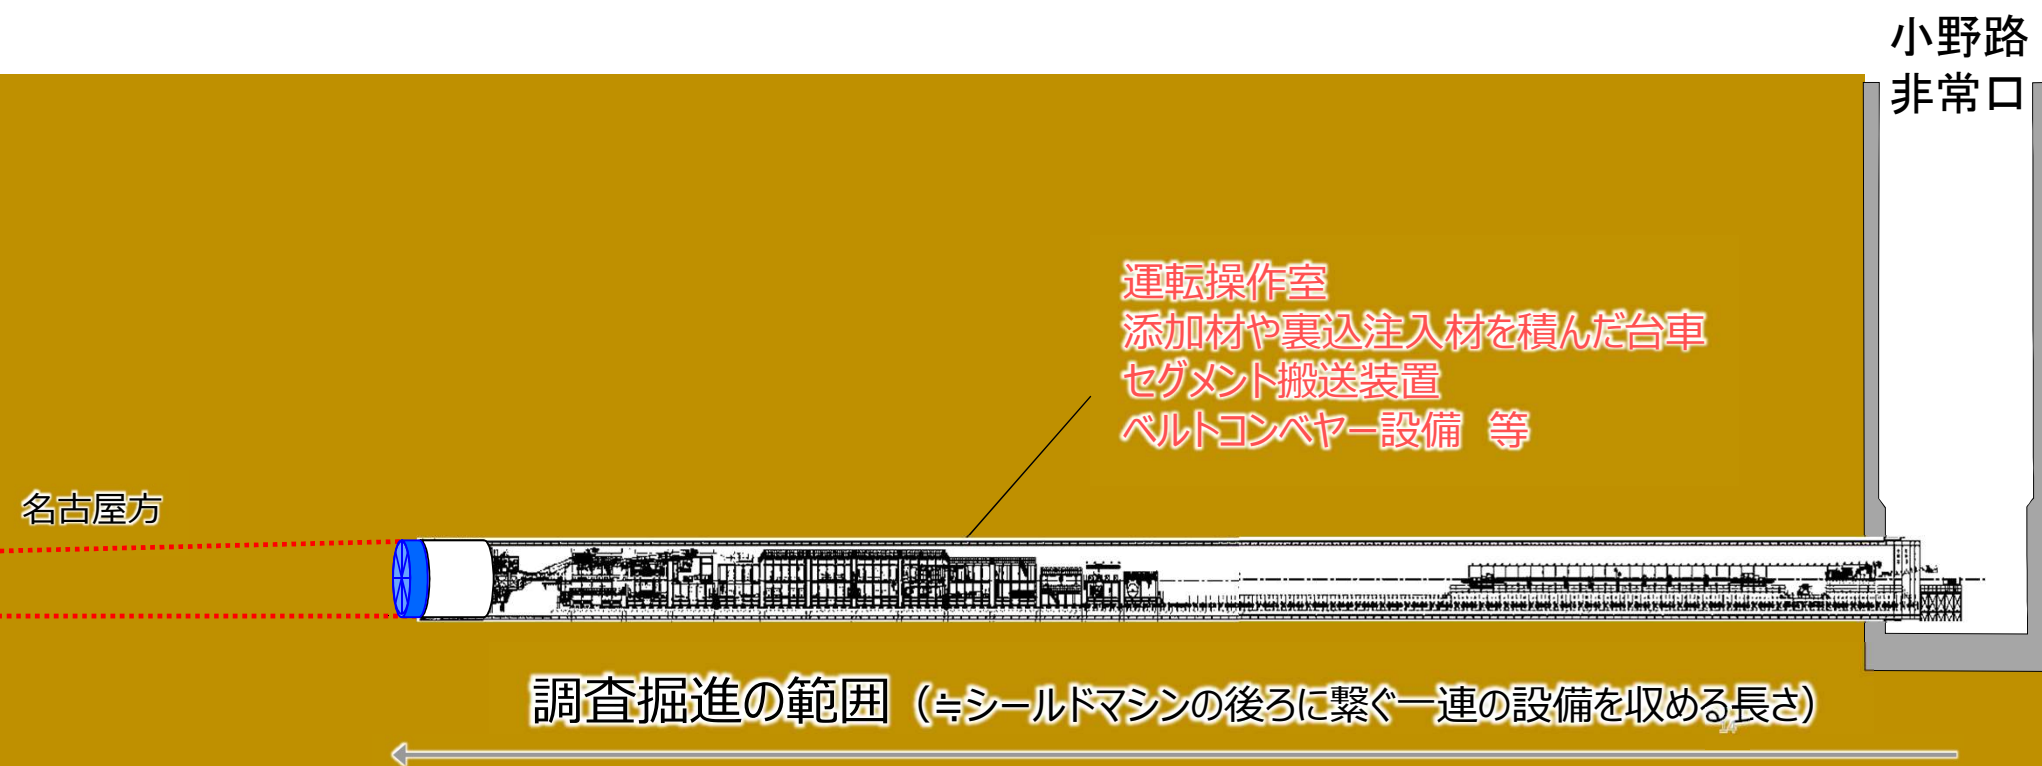

① 地表面変位 計測結果

いずれの測量点においても、変位は± 3 mm程度に収まっており、沈下や隆起が続く傾向も見られませんでした。



地表面変位の推移


単位 (mm)

	通過後 40m	通過後 30m	通過後 20m	通過後 10m	直上	通過前 10m	通過前 20m	通過前 30m	通過前 40m
A	-1	-1	+2	±0	+2	-1	+1	±0	±0
B	-1	-2	-1	-1	-1	-1	-1	-1	-1
C	+1	+1	+1	+2	+1	+1	+1	±0	+1
D	±0	±0	±0	-1	±0	±0	-1	±0	+1
E					-2	-3	-3	-3	-3
F								±0	±0

注) この表の値は、各測量点からシールドマシンが十分に離れている時に測定した地表面の高さ（標高）との差を表している。

① 地表面変位 計測結果

いずれの測線においても、目安として設定した管理値の1/1000radを超える変位はなく、傾斜角が増え続けるような傾向も見られませんでした。

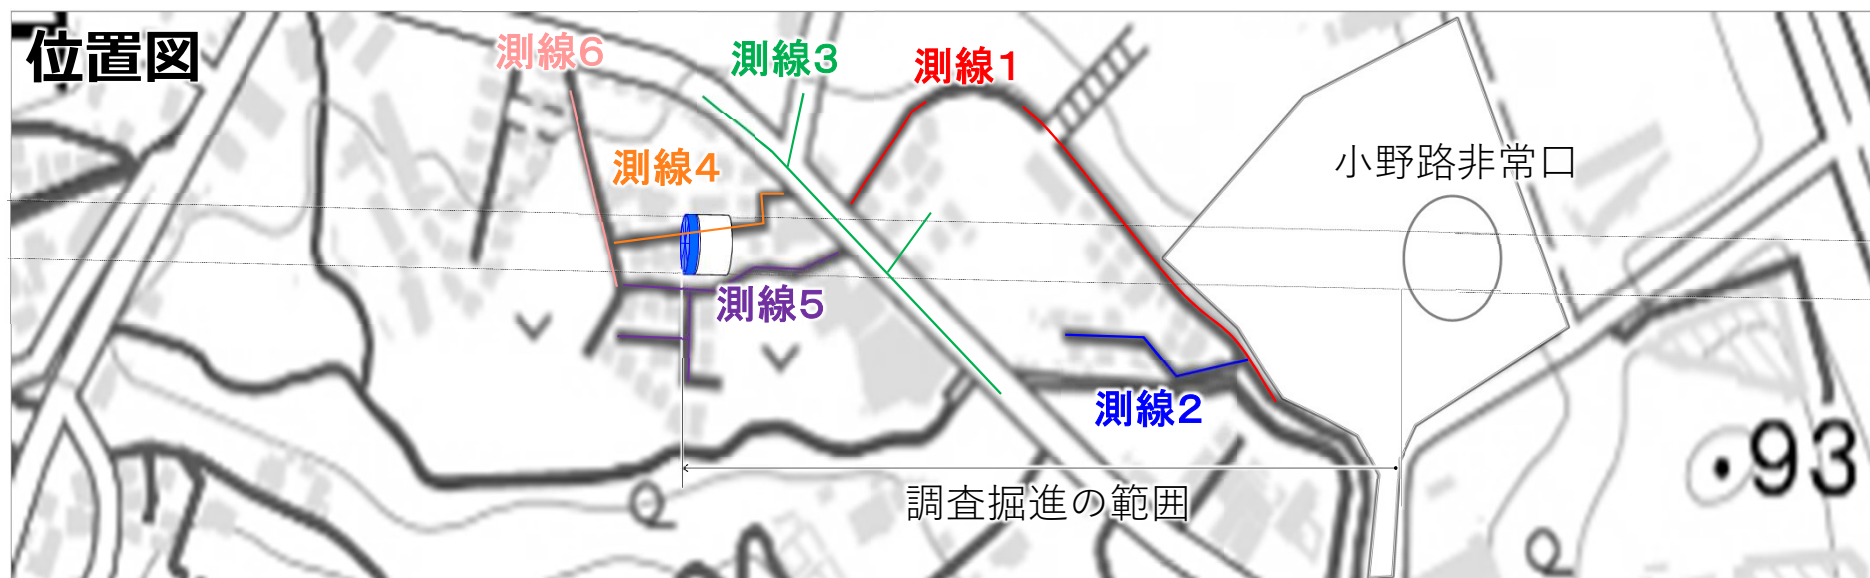


測線No.	傾斜角	目安値
測線 1	0～0.3 / 1000rad	1/1000rad
測線 2	0～0.3 / 1000rad	
測線 3	0～0.6 / 1000rad	
測線 4	0～0.3 / 1000rad	
測線 5	0～0.5 / 1000rad	
測線 6	0～0.3 / 1000rad	

注) この表に示した傾斜角の値は、測量していた期間中における傾斜角の最小値と最大値を表しています。

参考

小規模建築物設計指針(2008年 日本建築学会)では、建築物に関する傾斜角と機能的障害程度の関係を下表のとおり記しています。

【傾斜角のイメージ(1/1000radの場合)】

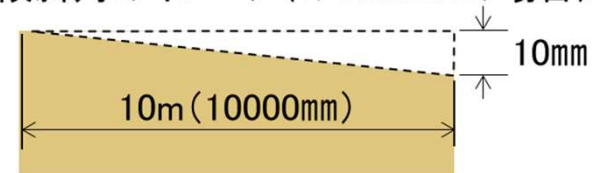


傾斜角	障害程度
4/1,000 rad	不具合が見られる
7/1,000 rad	建具が自然に動くのが顕著に見られる
17/1,000 rad	生理的な限界値

② 振動・騒音 計測結果

地上での振動・騒音の計測値はともに掘進停止時と掘進中でほとんど変わらず、掘進による影響は確認されませんでした。また、シールド機内で発生する振動は、地中を伝わって地上に達するまでの間に減衰していることを確認しました。

位置図

シールド機内の計測位置

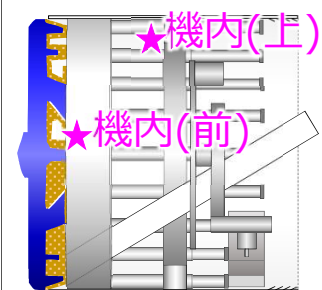

※⑤直上の家屋内でも実施

振動のめやす

- 70 大勢の人に感じる程度のもので、戸、障子がわずかに動く
- 60 静止している人だけ感じる
- 50 人体に感じない程度

騒音のめやす

- 80 地下鉄の車内(窓を開けたとき)・ピアノ
- 70 掃除機・騒々しい事務所
- 60 普通の会話・チャイム
- 50 静かな事務所
- 40 深夜の市内・図書館

		⑤		④		③		②※				①			
		直上家屋内		直上		直上		基礎杭		直上		約20m離れ		直上	
		停止中	掘進中	停止中	掘進中	停止中	掘進中	停止中	掘進中	停止中	掘進中	停止中	掘進中	停止中	掘進中
振動レベル L ₁₀ (dB)	地上	34	34	33	35	28	28	27	34	28	33	25未満	25未満	25未満	25未満
	機内(前)		49		46		46		49		49		46		46
	機内(上)		61		60		55		59		59		53		53
騒音レベル L _{A5} (dB)		44	43	59	58	68	65			67	68			62	61




振動レベルL₁₀ :
振動レベルをある時間測定したとき、全測定値の最高値と最低値側からそれぞれ10%除外し、残った測定値の上端値

騒音レベルL_{A5} :
騒音レベルをある時間測定したとき、全測定値の最高値と最低値側からそれぞれ5%除外し、残った測定値の上端値

※測点②における地上の振動(掘進中)は地上設備等の振動を拾っている可能性が考えられる

③ 地下水位 計測結果


浅層・深層の井戸ともに、地下水位に有意な変動はみられませんでした。

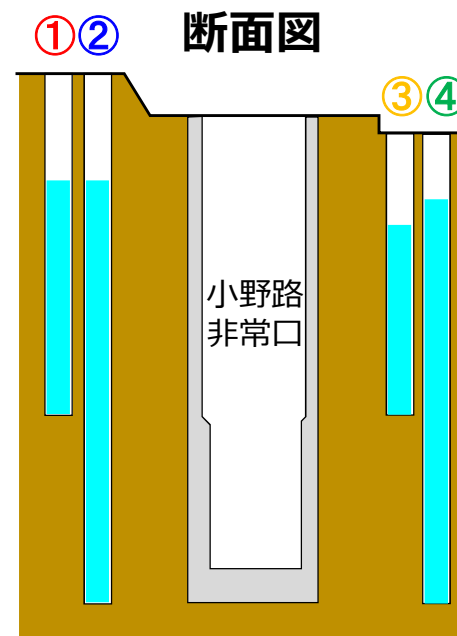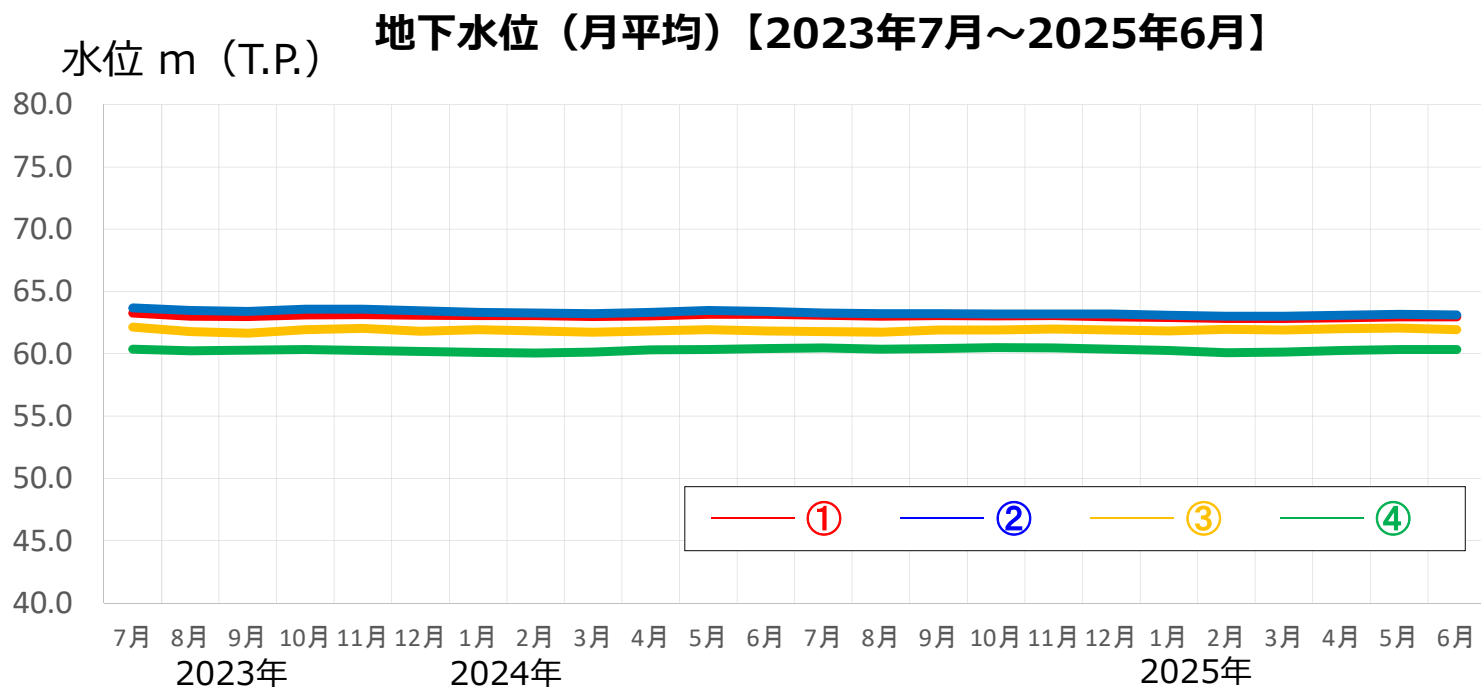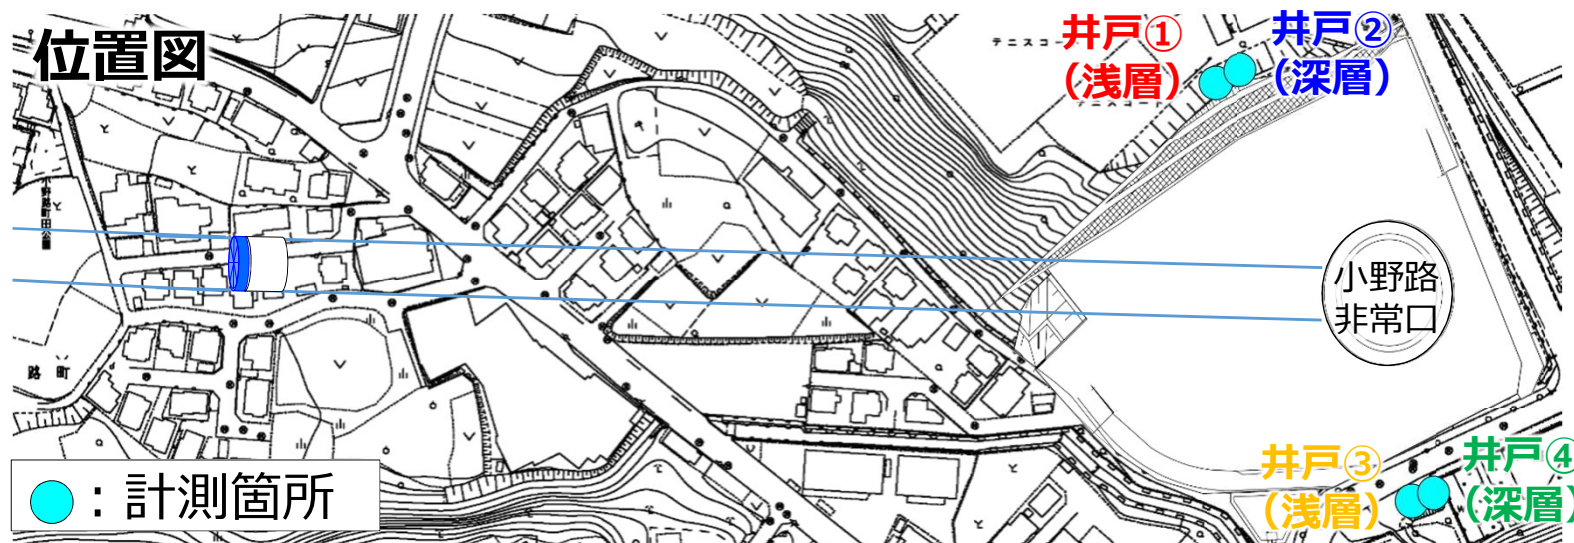


東京外かく環状道路（以下、「東京外環」という）の地表面の陥没事故について

- ・令和2年10月に東京外環のシールドトンネル工事で起きた地表面の陥没事故の原因として、東京外環全線の中でも「特殊な地盤」での「施工に課題があった」ことが報告されています。

「特殊な地盤」

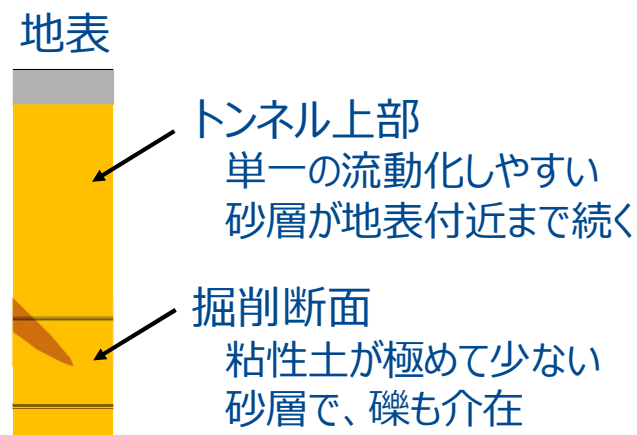

「課題があった」とされる施工

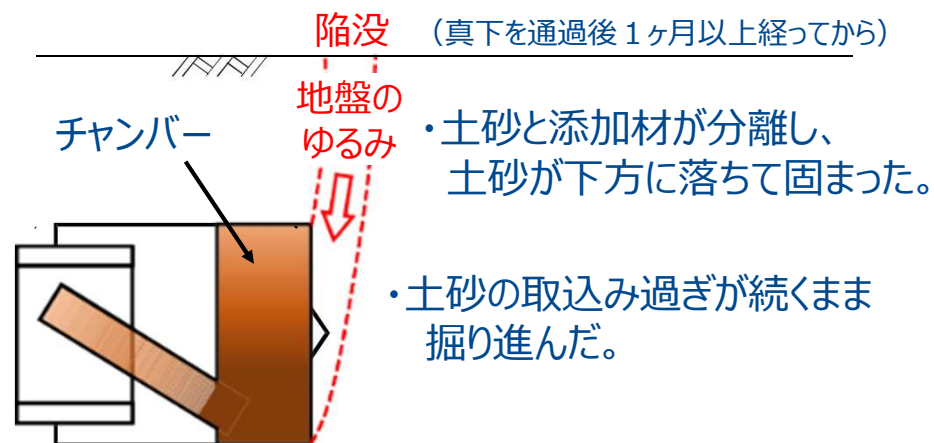

※東京外環トンネル施工等検討委員会 有識者委員会 報告書（令和3年3月）を基に、JR東海が作成

○中央新幹線の工事における対応

東京外環における「課題があった」とされる施工

土砂と添加材が分離し、
土砂が下方に落ちて固まった。

土砂の取込み過ぎが続くまま
掘り進んだ。



中央新幹線における施工管理の取組み

- ① 泥土圧の管理
- ② 泥土の性状の確認

- ③ 取込み土量の管理


※中央新幹線のルート上には、「特殊な地盤」に当てはまる場所はないと考えています

① 泥土圧の管理

○確認結果

- ・泥土圧を適切に保持するため、管理モニターを通じてリアルタイムで監視を行い、掘削断面内の上下左右の圧力差等を注視しながら掘進しました。
- ・泥土圧が管理目標値内に収まるよう調整しながら、掘削断面内でバランス良く保たれた状態で掘進し続けられることを確認しました。

今後の本格的な掘進においても、地質状況に合わせ、適切な泥土圧の設定を行い、「泥土圧が管理目標値に収まること」や「泥土圧が掘削断面内でバランス良く保たれた状態にあること」を確認していきます。

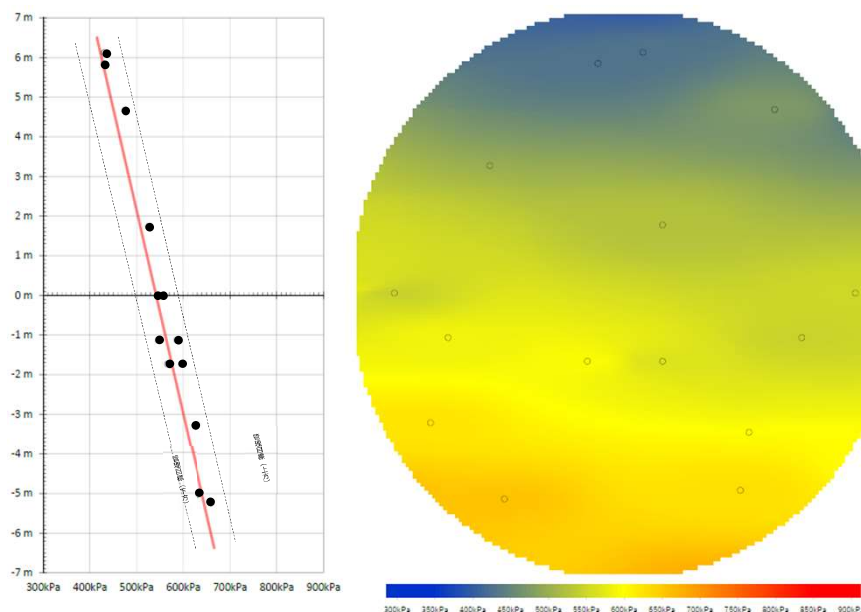

管理モニターの表示状況




泥土圧の確認状況

② 泥土の性状の確認


○確認結果

- 掘削断面内の上下の圧力状態を監視しながら、チャンバー内の泥土を、掘進中はもとより停止時も材料分離を起こしていない状態に保ちました。
- チャンバー内の泥土を土砂サンプリング装置で採取し、塑性流動性が保たれている状態にあることを直接確認しました。

今後の本格的な掘進においても、地質に合わせて適切な添加材を混合攪拌し、チャンバー内の泥土を良好な状態に保っていきます。

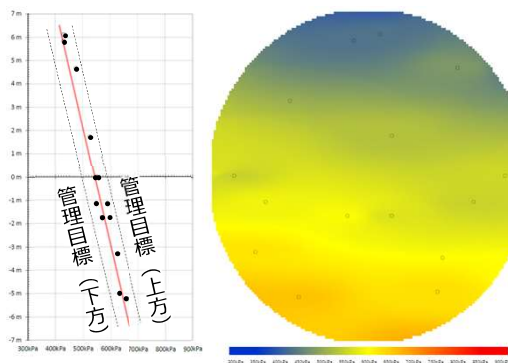


チャンバー内の泥土の圧力勾配

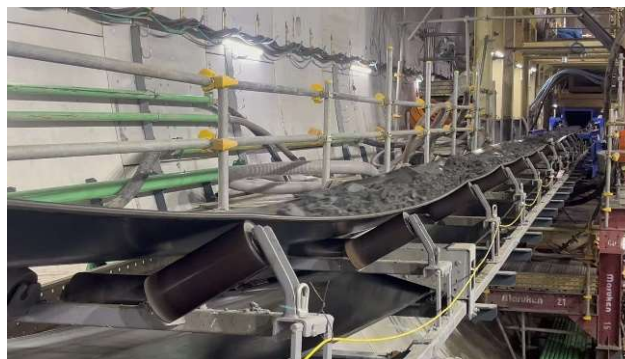


排出された土砂



外観・触手

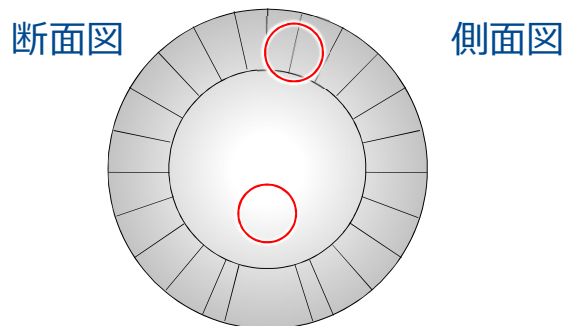

土砂サンプリング装置の設置位置

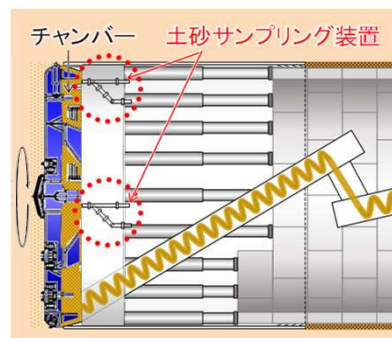

土砂サンプリング装置

調査掘進期間中に発生した事象の概要

- 2024年10月、町田市内のルート沿線の地表面で、湧水、気泡が発生している箇所を一か所確認しました。数日後に湧水、気泡は止まりました。
- 湧水、気泡については、調査の結果、人体や環境に影響を及ぼすようなものではないことを確認しております。また、地表面の変位もございませんでした。

【湧水の水質調査結果】

採水した湧水について、気泡材をシールド工事で使用していることから、陰イオン界面活性剤の試験を実施したところ、飲料水の基準値未満でした。

陰イオン界面活性剤の含有量：0.04 mg / L

(水道法に基づく水質基準に関する省令の基準値：0.2 mg / L)

【気泡の酸素濃度測定結果】

今回気泡が発生した箇所の地上から3段階の高さで酸素濃度を測定したところ、いずれも安全衛生法の酸素欠乏症等防止規則の基準値（18%）以上でした。

地上から150cm：19.7%

地上から 50cm：19.7%

地上から 3cm：18.8%

【原因】


地形や地質等の現場状況に応じて泥土圧や取込土量を管理し、陥没等を生じさせないという観点からは適切に施工管理していましたが、今回の現場付近は、以下の複数の条件が重なる通常とは異なる現場状況となっており、結果として、シールドマシンの泥土圧の設定がやや高かったことが、地表面での湧水と泡の発生に繋がったと考えています。

（複数の条件）

- (A) 掘削断面から表層部までに水や空気を遮る層がない
- (B) 山麓と平野の間など地層の境目で水や空気が集まりやすい
- (C) 地下水面が地表面から浅い位置にある
- (D) 地下水や空気の通り道となる人工的な孔などが存在している


※上記原因による湧水と泡の発生メカニズム（想定）は次頁の通り

湧水と泡の発生原因

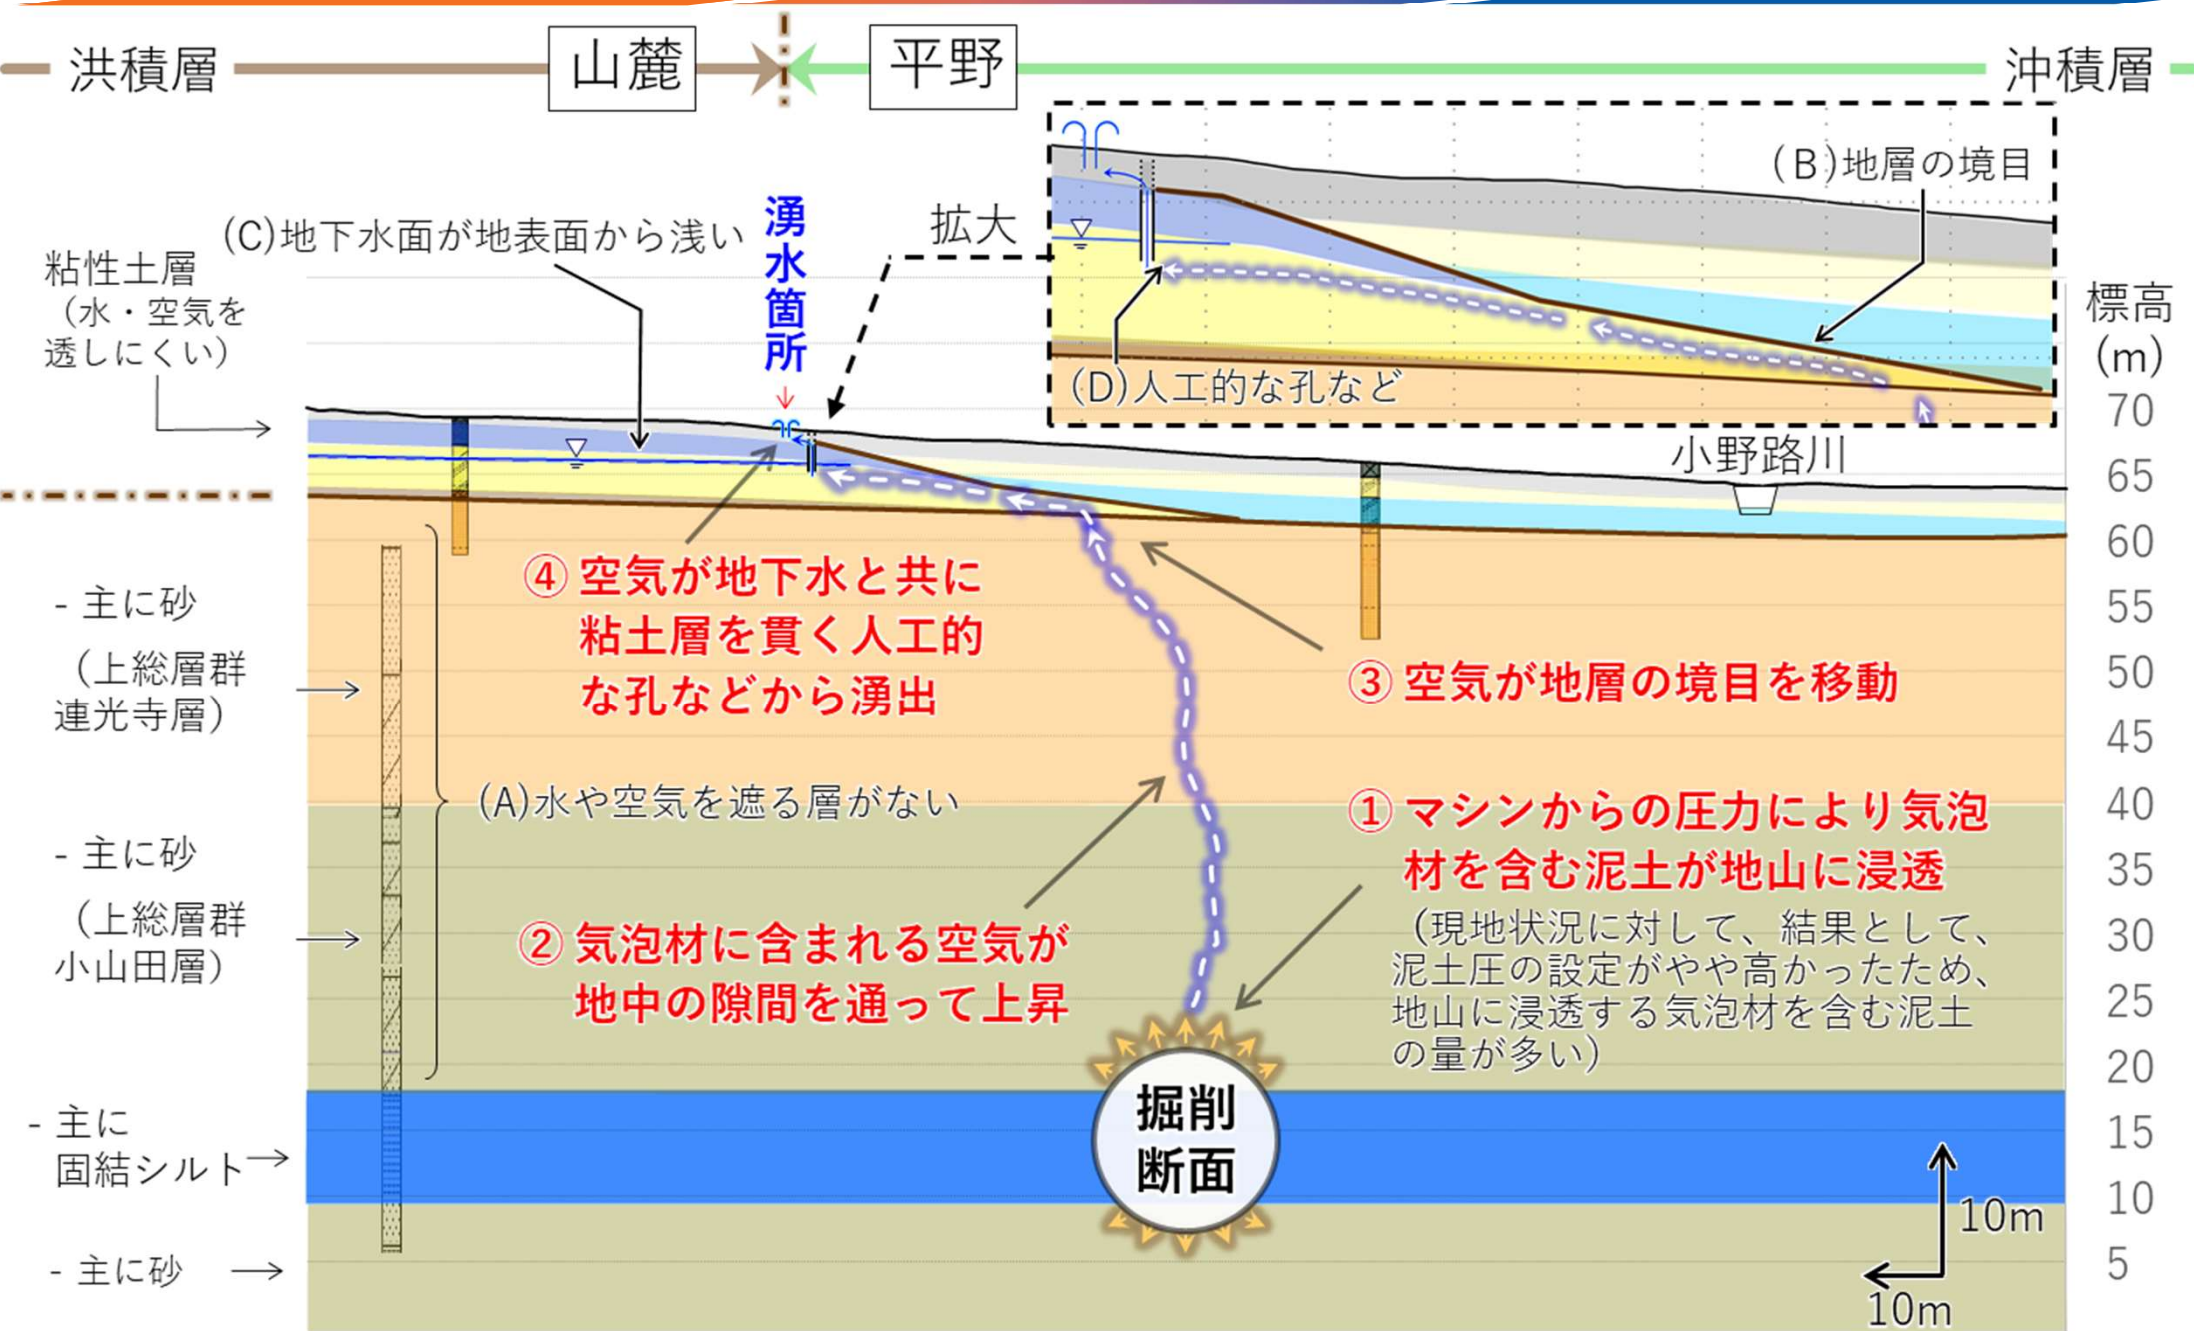


想定する湧水と泡の発生メカニズム

今回のように複数の条件が重なる箇所での対策として、掘進する際のシールドマシンの泥土圧の設定をこれまでより抑えることにより、地山に浸透する気泡材を含む泥土の量を減らしました。

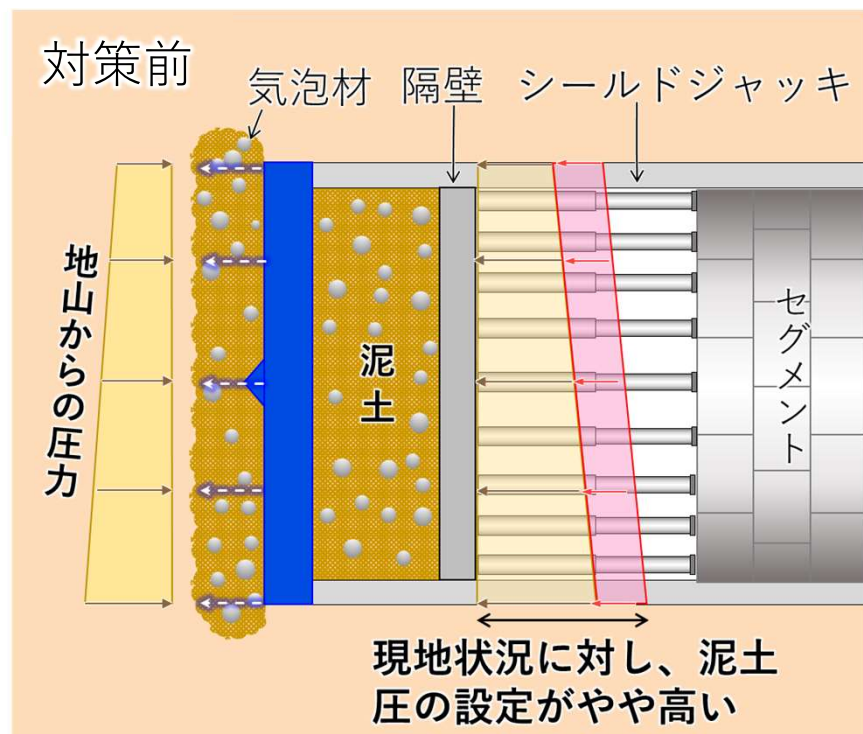

現地状況に対し、泥土圧の設定がやや高かったため、地山に浸透する気泡材を含む泥土の量が多い

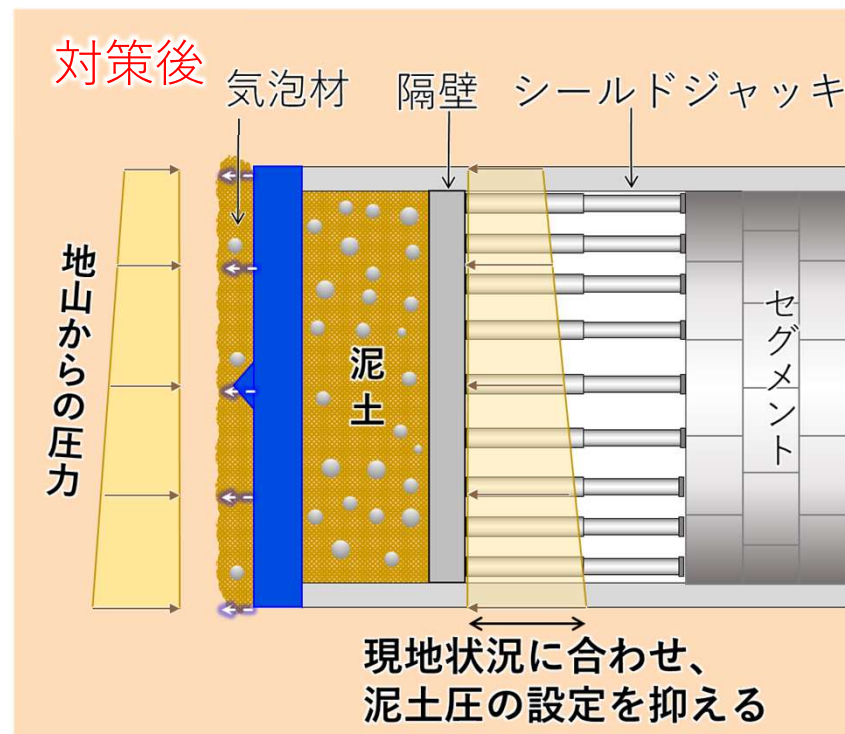

現地状況にあわせて、泥土圧の設定を抑え、地山に浸透する気泡材を含む泥土の量を減らす

対策（泥土圧の設定の見直し）

以降は上記対策を実施し、湧水、気泡が発生することなく調査掘進を行うことができました。

本格的な掘進にあたりましては、調査掘進と同様の施工管理を行い、地上の土地利用に支障が生じないよう、工事を安全に実施してまいります。そのうえで、計画路線周辺にお住まいの皆様に安心してお過ごしいただけるよう、以下の取組みを行います。

① 工事の安全を確認する取組み

- ・地表面の高さの変化を計測
- ・周辺を巡回して監視

② 生活環境の保全に関する取組み

- ・振動・騒音への対策の実施
- ・事前の家屋調査の実施
- ・地下水位計測の実施

③ 工事情報を適時お知らせする取組み

- ・東京工事事務所 町田分室でのご説明に加え、地元でご説明する場を設定
- ・書面による工事のお知らせの配布
- ・工事の進捗状況をHPに掲載

① 工事の安全を確認する取組み

<水準測量>


- 掘進前後の期間に、トンネルと交差する公道上で、トンネル端部から40mの範囲まで、10m毎に測点を置き、地表面の高さや傾斜角の変化を計測します。
- シールド機の前後の範囲（約100m）を1回/日の頻度で計測し、通過後の一定期間を経たのちに1回事後計測します。

<巡回監視>


- 掘進前後の期間に、トンネルと交差する公道において、徒歩による巡回監視を行います。
- シールド機の前後の範囲（約1km）を2回/日の頻度で巡回監視します。

<人工衛星による地表面変位の把握>

- 人工衛星を活用し、中央新幹線の計画路線周辺の地表面の高さの変化を面的かつ時系列的に確認します。

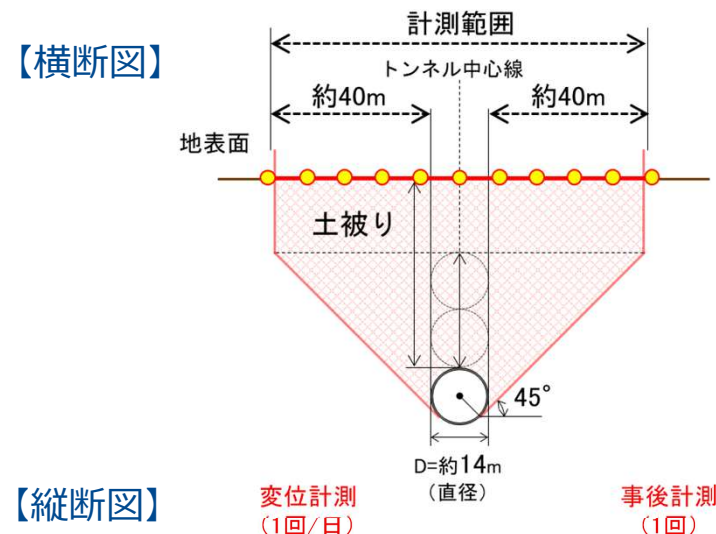

巡回監視

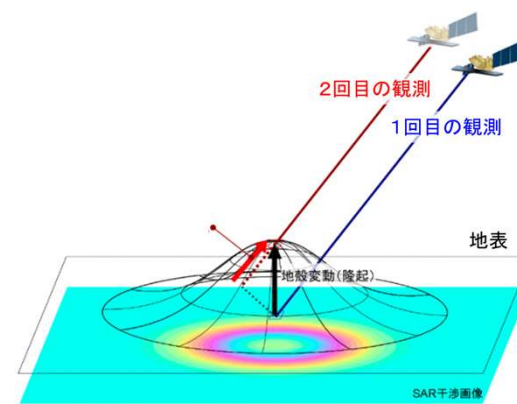

人工衛星による地表面変位計測

② 生活環境の保全に関する取り組み

<振動等の対策>

- ・トンネル直上の公道上で約500mおきに計測します。
- ・計測結果を踏まえ、必要に応じて対策を行っていきます。



振動測定（イメージ）



振動計の拡大図

<事前の家屋調査の実施>

- ・シールドトンネル端部から約40mの範囲内にある建物等を対象に家屋調査を実施します。
 - ・小野路非常口の西側から順次、調査協力依頼の書面をご案内しています。
 - ・調査に伴う土地・家屋への立入りにご協力をお願いいたします。
- ※現在、小野路非常口～小山田小学校付近までのご案内・調査をしています。




外壁・基礎調査

<地下水位計測>

- ・計画路線周辺の井戸等で、シールド機の通過1年前～通過1年後まで地下水位を計測します。

※計測箇所は現在の計画です。現地状況により計測位置が変更となることがあります。

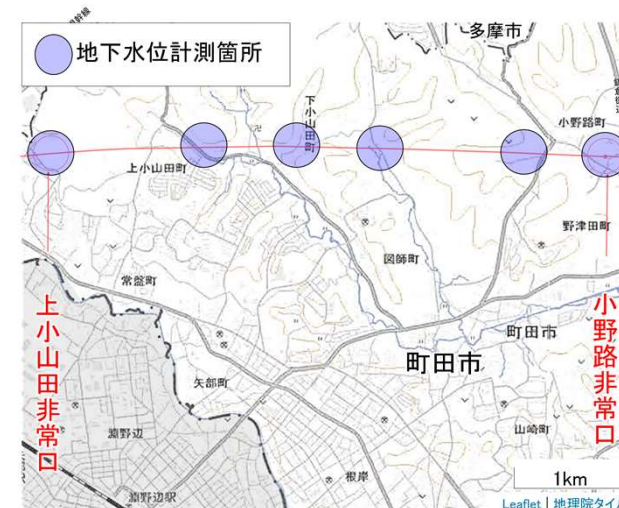

③ 工事情報を適時お知らせする取組み

<地元へのご説明の場の拡充（オープンハウスの実施）>

- ・トンネル掘進時期に合わせて順次、オープンハウスを開催し、工事の進捗状況や施工済み区間の計測結果等をご説明します。
- ・今後の開催場所、開催時期は、計画路線周辺にお住いの皆様に、随時お知らせします。

<計画路線周辺にお住まいの皆様へのお知らせの配布>

- ・シールド機が通過する概ね1ヶ月前に、計画路線周辺にお住まいの皆様に、工事の進捗状況、施工済み区間における計測結果等を記した書面によるお知らせを配布します。
- ・シールド機が通過した後の計測結果についても、計画路線周辺にお住まいの皆様がご確認頂けるよう書面によるお知らせを配布します。

<シールド機位置や工事進捗状況等の公表>

- ・工事進捗状況や計測結果等をJR東海のHPに掲載します。

<24時間工事情報受付ダイヤルの開設>

- ・工事に関してお気づきのことがありましたら、ご連絡ください。

電話番号：050-1721-1219

LINEAR CHUO SHINKANSEN
リニア中央新幹線

※掘進のための準備期間中に、掘進設備の動作確認のため、1リング分の掘進を行う予定です。
 ※本掘進の開始は予定より2年程度繰り下がっており、同程度の掘進期間の延伸が見込まれます。
 2026年度後半には上小山田非常口へ到達する予定です。
 ※上小山田非常口以西、小野路非常口以東の工事については、別途説明会を開催いたします。
 ※工程は現時点の計画であり、変更する場合があります。

〈中央新幹線計画に関する公表資料等〉

<https://company.jr-central.co.jp/chuoshinkansen/>



〈都市部シールドトンネル工事 工事に関するお知らせ（進捗状況等）〉

https://company.jr-central.co.jp/chuoshinkansen/urban_shield-tunnel/progress/



〈都市部シールドトンネル工事 説明会資料〉

https://company.jr-central.co.jp/chuoshinkansen/urban_shield-tunnel/description/



〈超電導リニア体験乗車HP〉

<https://linear.jr-central.co.jp/>



事業者

東海旅客鉄道株式会社

中央新幹線東京工事事務所 町田分室

住所 町田市森野1-10-1 アーベイン渋谷ビル2階

電話 042-850-9532

(受付日時/土・日・祝日・GW・お盆期間・年末年始を除く平日 9時～17時)

施工者

中央新幹線第一首都圏トンネル新設（小野路工区）工事共同企業体

構成員： (株)安藤・間、岩田地崎建設(株)、りんかい日産(株)

住所 町田市小野路町1596

電話 042-860-3545


(受付日時/GW・お盆期間・年末年始を除く平日 9時～17時)

【24時間工事情報受付ダイヤル】

電話 050-1721-1219

〈井戸や地下室をお持ちの方へ〉

シールド掘進時の参考とさせていただきたいため、当工区の計画路線周辺（トンネル端部から約40m範囲）にお住まいの方で、井戸（埋め戻した井戸も含む）や地下室をお持ちの方は、上記事業者の連絡先までお知らせください

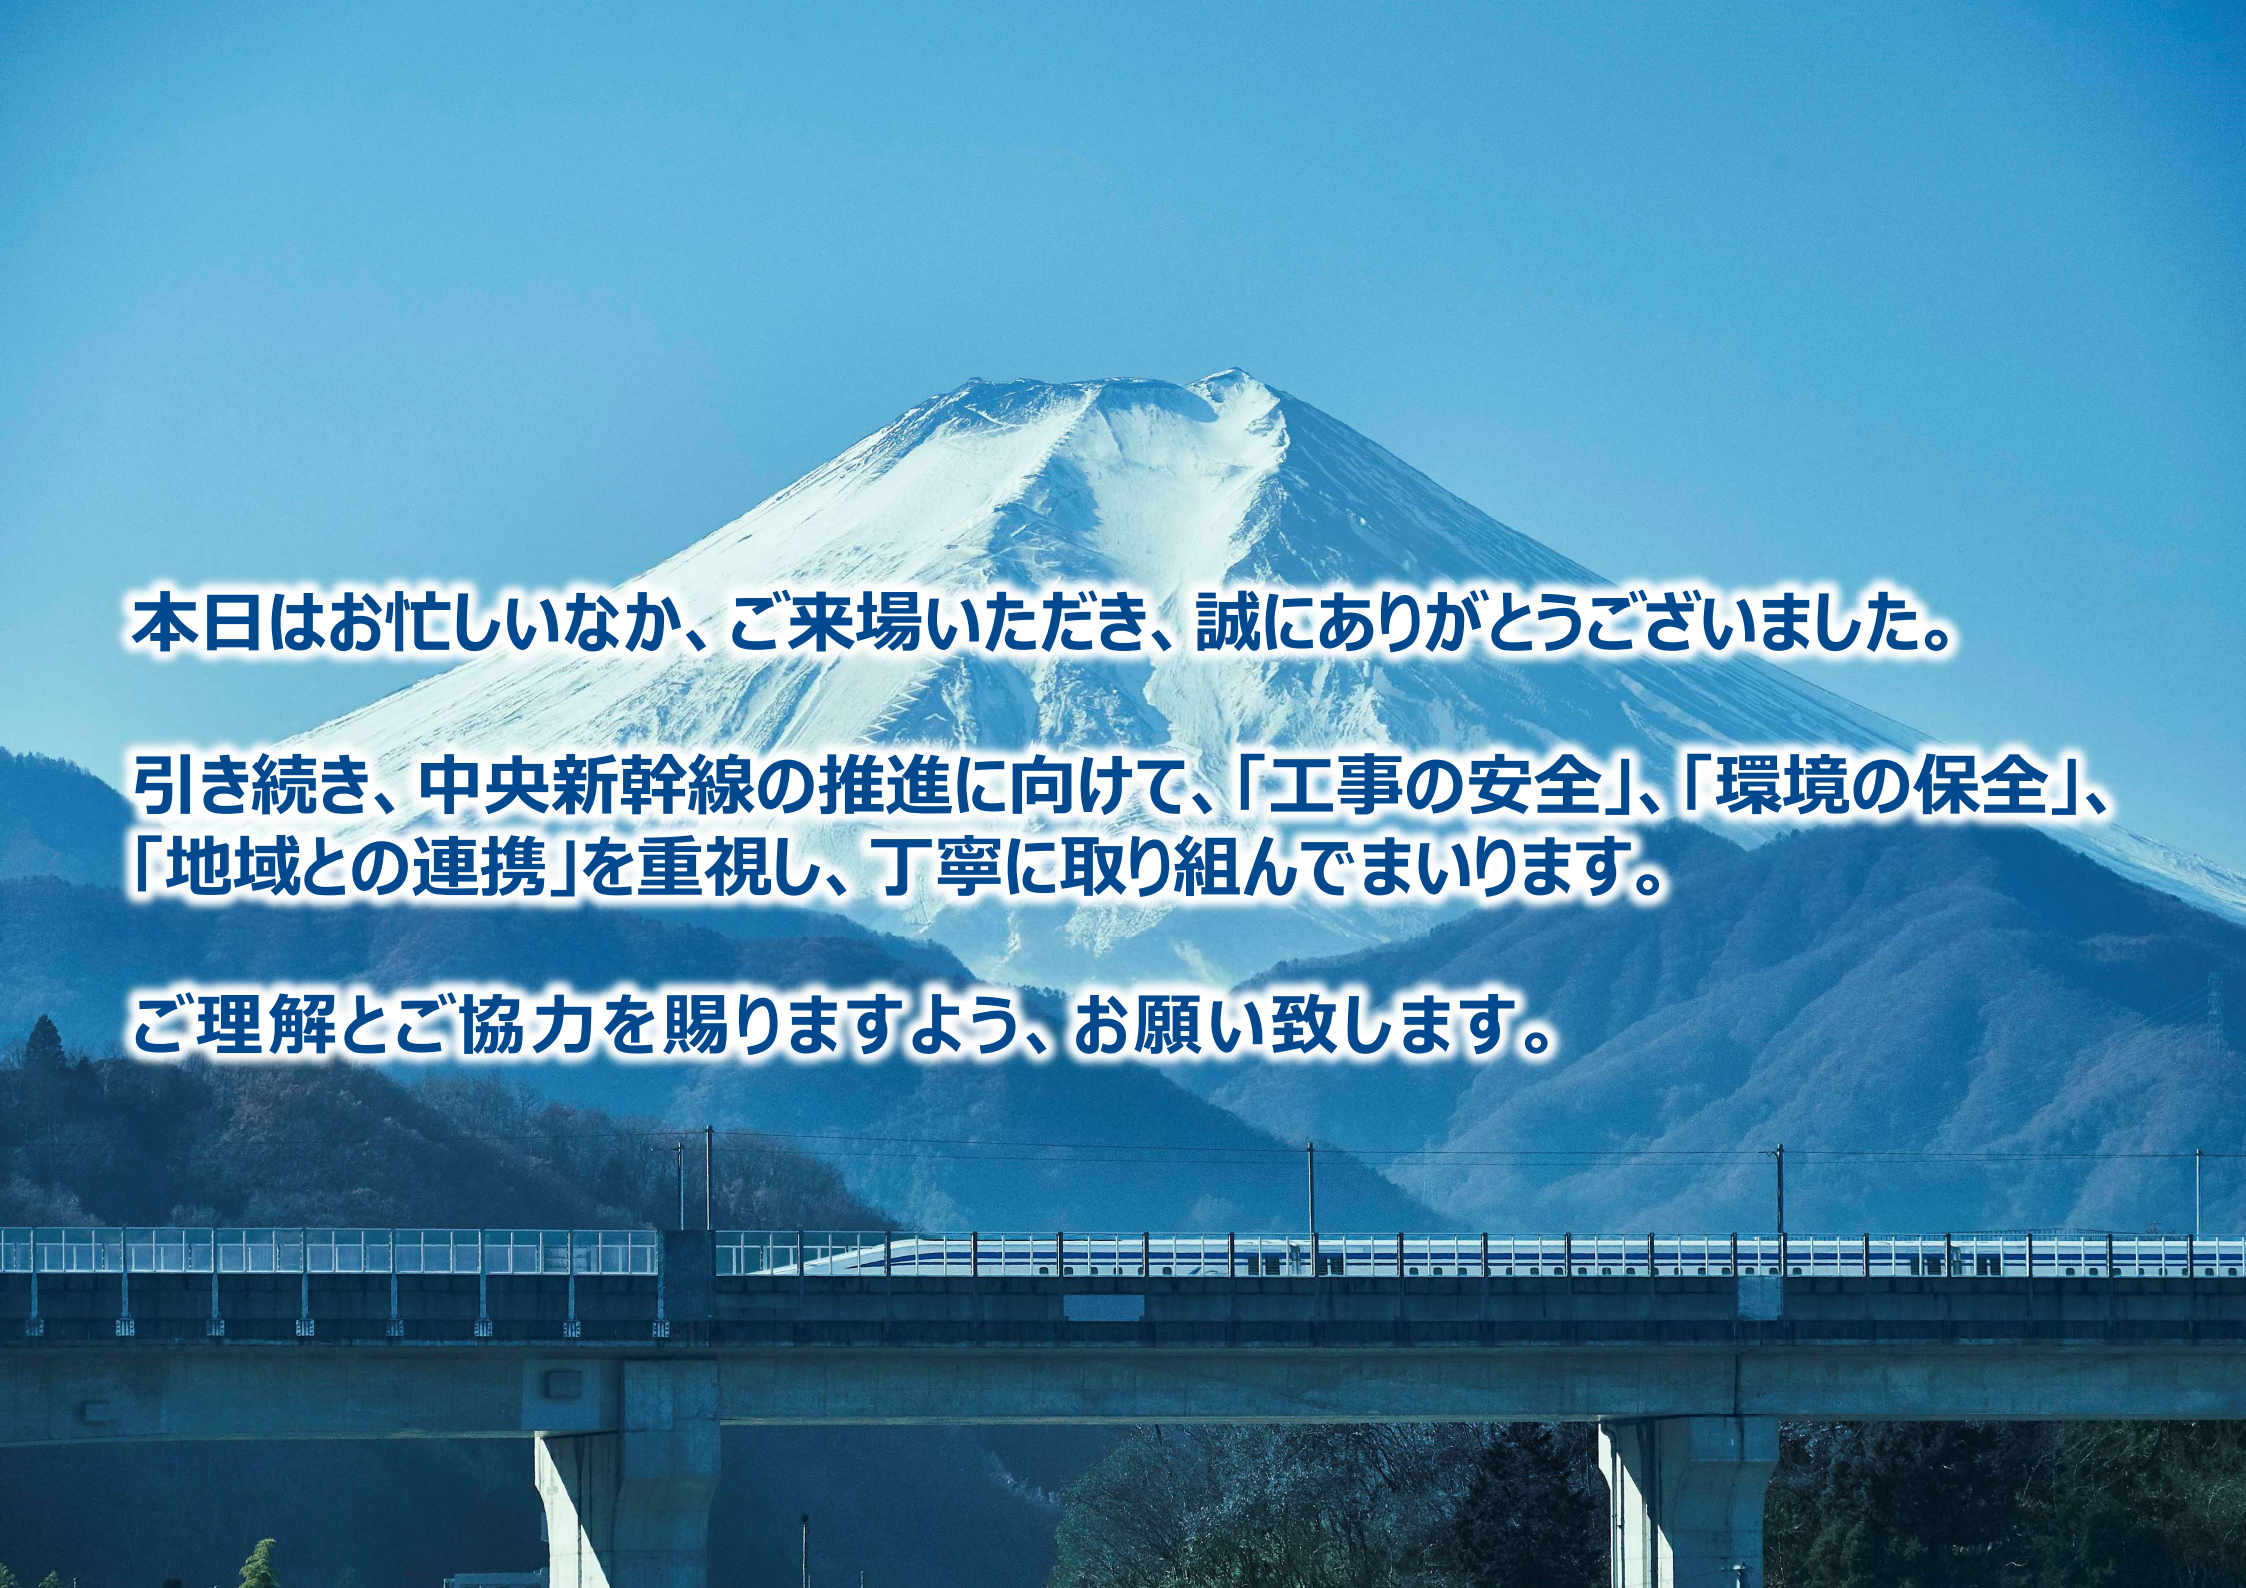A scenic view of Mount Fuji, the iconic snow-capped volcano, dominating the background under a clear blue sky. In the foreground, a modern Shinkansen (bullet train) is captured in motion, crossing a concrete bridge. The train is white with blue accents. The surrounding landscape consists of rolling green hills and some trees, suggesting a rural or mountainous area. The overall atmosphere is peaceful and majestic.

本日はお忙しいなか、ご来場いただき、誠にありがとうございました。

引き続き、中央新幹線の推進に向けて、「工事の安全」、「環境の保全」、
「地域との連携」を重視し、丁寧に取り組んでまいります。

ご理解とご協力を賜りますよう、お願い致します。